


AT SKR NAST B

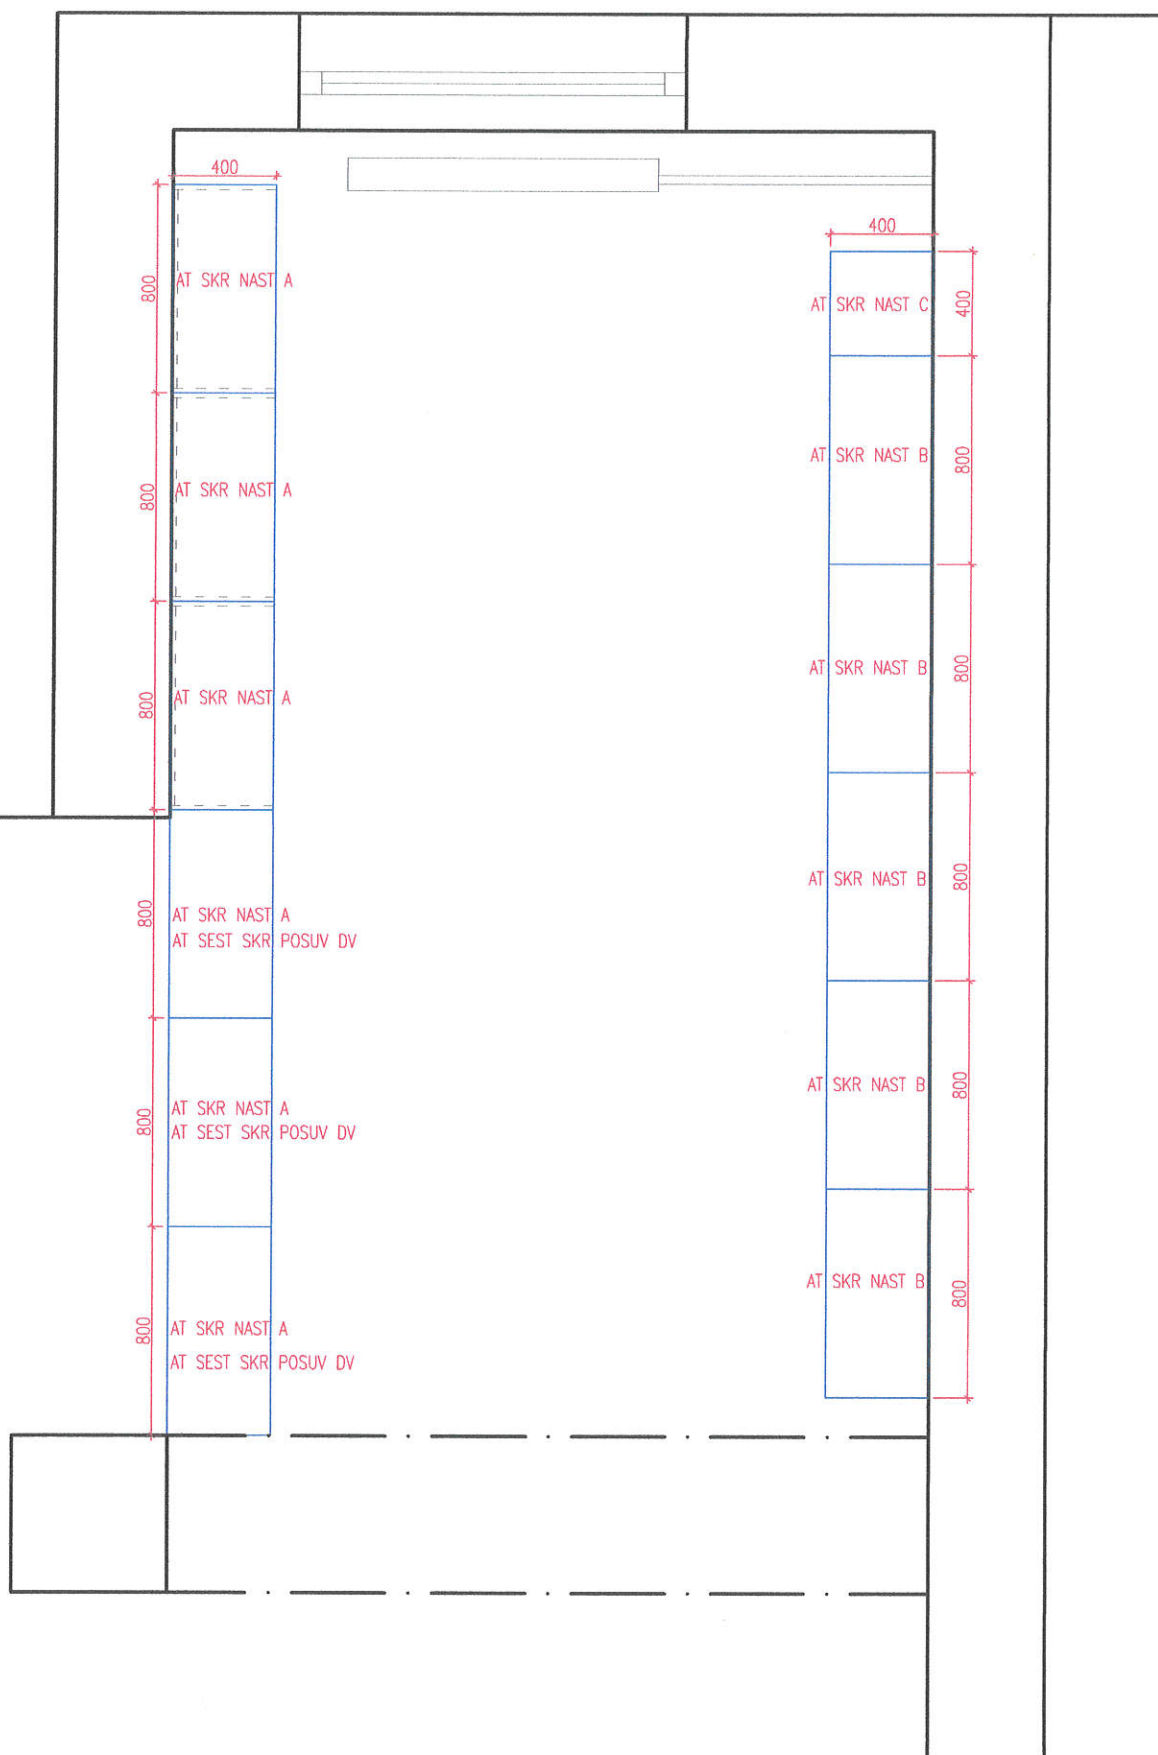

OBSAH

DISPOZCIE

NAVRHOVAL
ING. TOMÁŠ PANÁČEK

ZAKÁZKA
G250361


INVESTOR
SSM TRINEC

FORMÁT
A3

DATUM
18.06.2025

ČÍSLO VÝKRESU

1

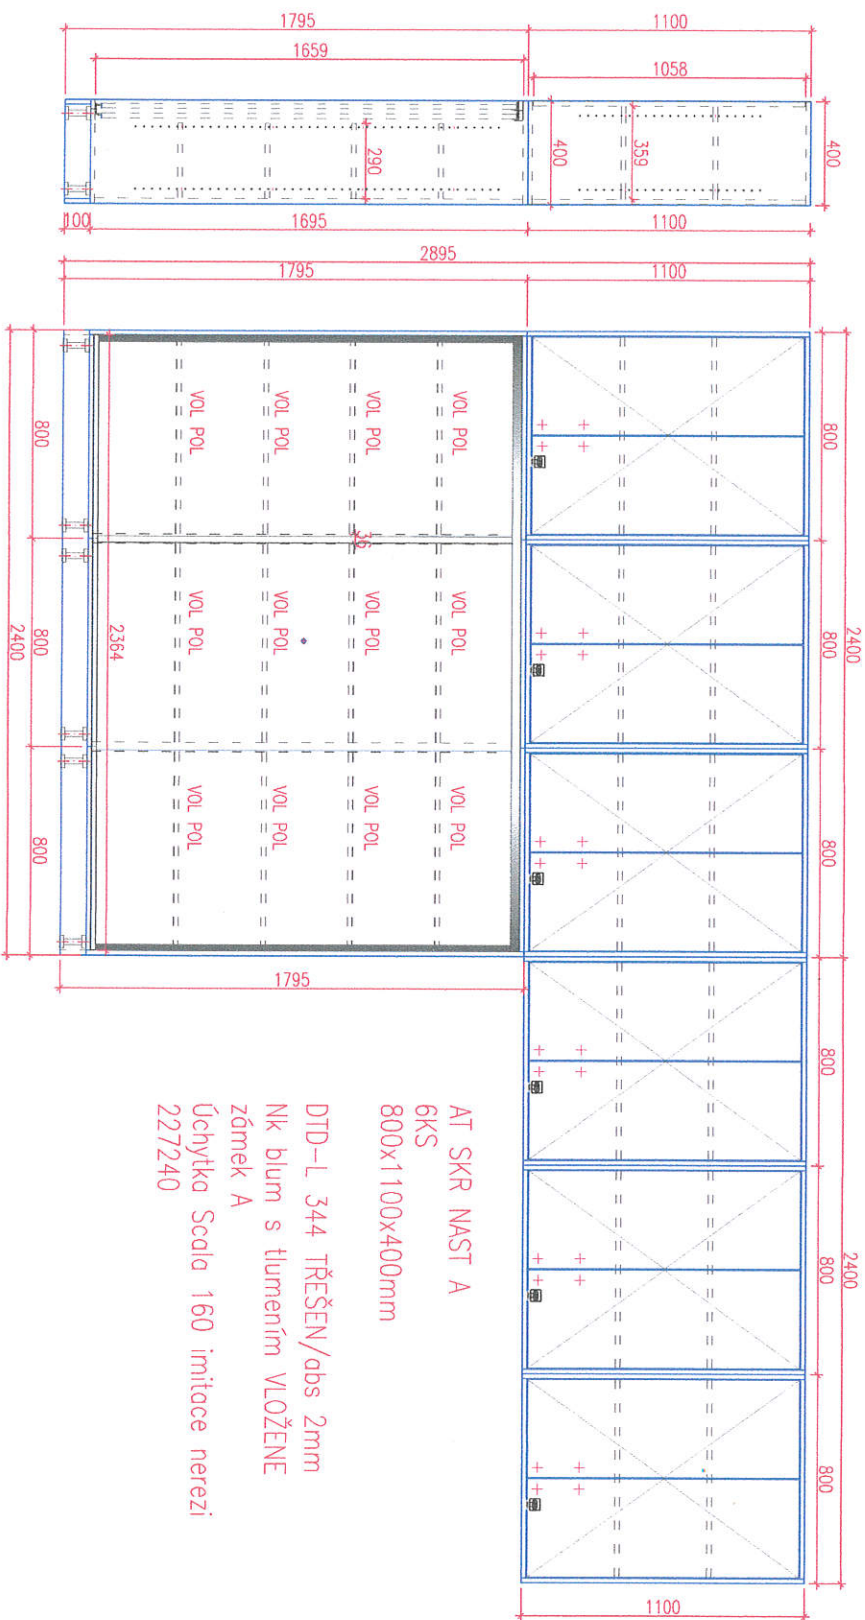

AT SKR NAST A
6KS
800x1100x400mm

DTD-L 344 TŘEŠEN/abs 2mm
Nk blum s tlumením VLOŽENÉ
zámek A
Úchytka Scala 160 imitace nerez
227240

AT SEST SKR POSUV DV
1KS
2400X1795x400mm

Sestava skříň s posuvnými dveřmi

DTD-L 344 třese/ abs 2mm
Nohy big strong 100mm
Kování pro posuvné dveře Alfa hliník
Tlumiče dveří na všechNY křídla
Zámek s podací hrazdou zámek 209640 A
Sokl DTD-L

OBSAH

PRVKY

NAVRHOVAL
ING. TOMAŠ PANAČEK

ZAKÁZKA
G250361




INVESTOR
SSM TRINEC

FORMÁT
A3

2

DATUM
18.06.2025
ČÍSLO VÝKRESU

M 1:20

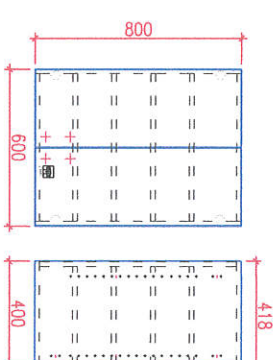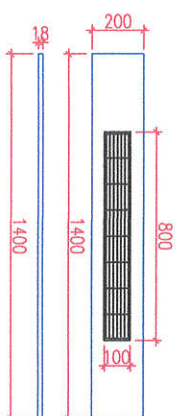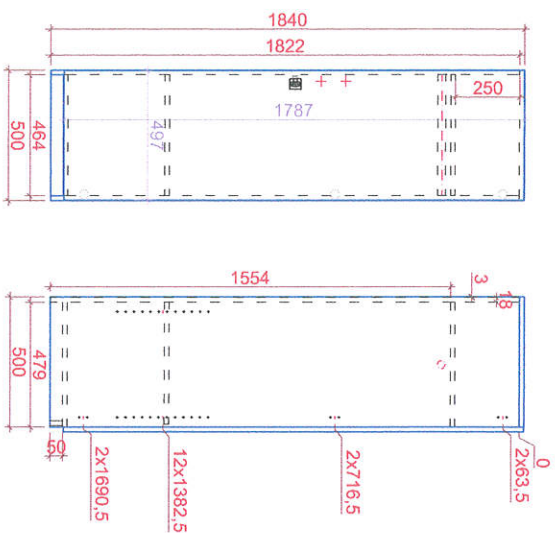

AT SKR SAT
1KS
500x1840x500mm

AT KRYT RAD
1KS
1400x18x200mm

AT SKR ZAVES
1KS
600x800x400mm

DTD-L H1145 BARDOLINO/abs 2mm
Nk blum s tlumením
zámek A
Úchytka PENETA
Šatní tyč

DTD-L H1145 BARDOLINO/abs 2mm DOKOLA
Konzola 18x12cm plastový kryt bílá 100380
Větrací mřížka 100/800mm imitace nerez 320842

DTD-L 112 PE ŠEDÁ/abs 2mm
Nk blum s tlumením
zámek A
Úchytka PENETA

OBSAH

PRVKY (3)

DATUM
18.06.2025

ČÍSLO VÝKRESU

NAVROVÁL
ING. TOMÁŠ PANAČEK

ZAKÁZKA
G250361

INVESTOR
SSM TRINEC

FORMÁT
A3

4