


PŘÍČNÝ ŘEZ SVAHEM

ŘEZ A-A 1:100

SCHÉMA SANACE SESUVU

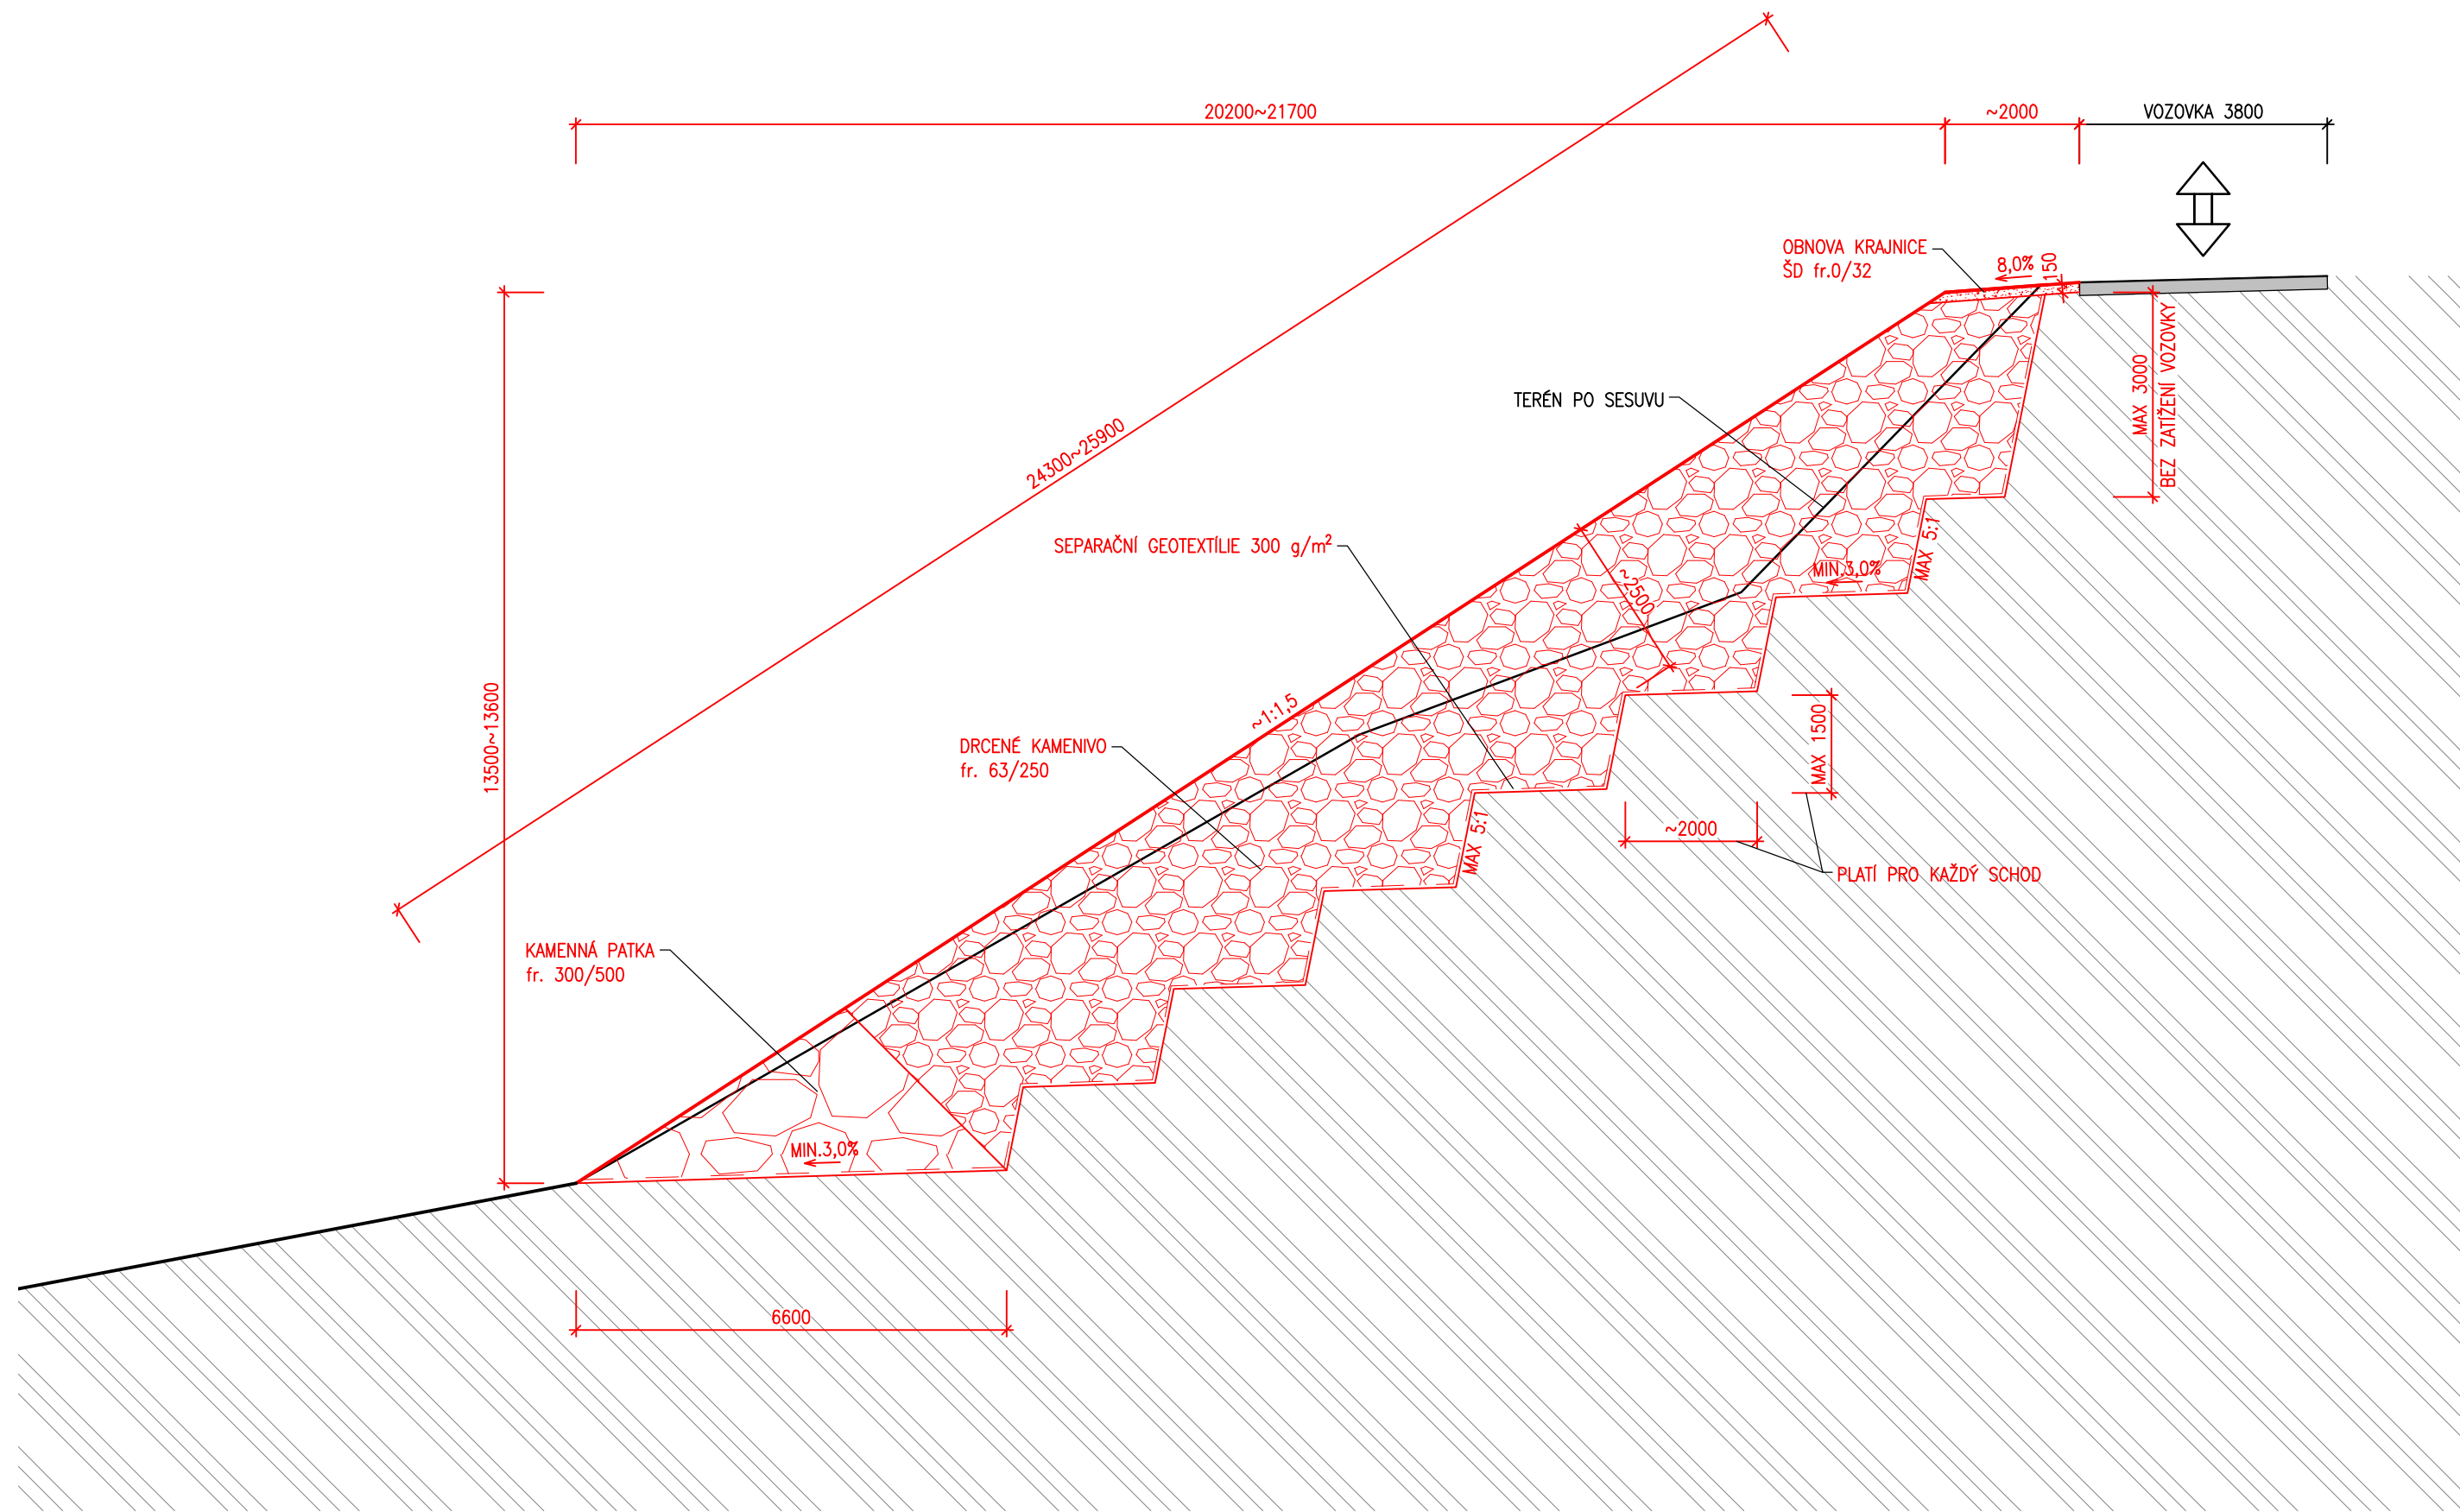

<