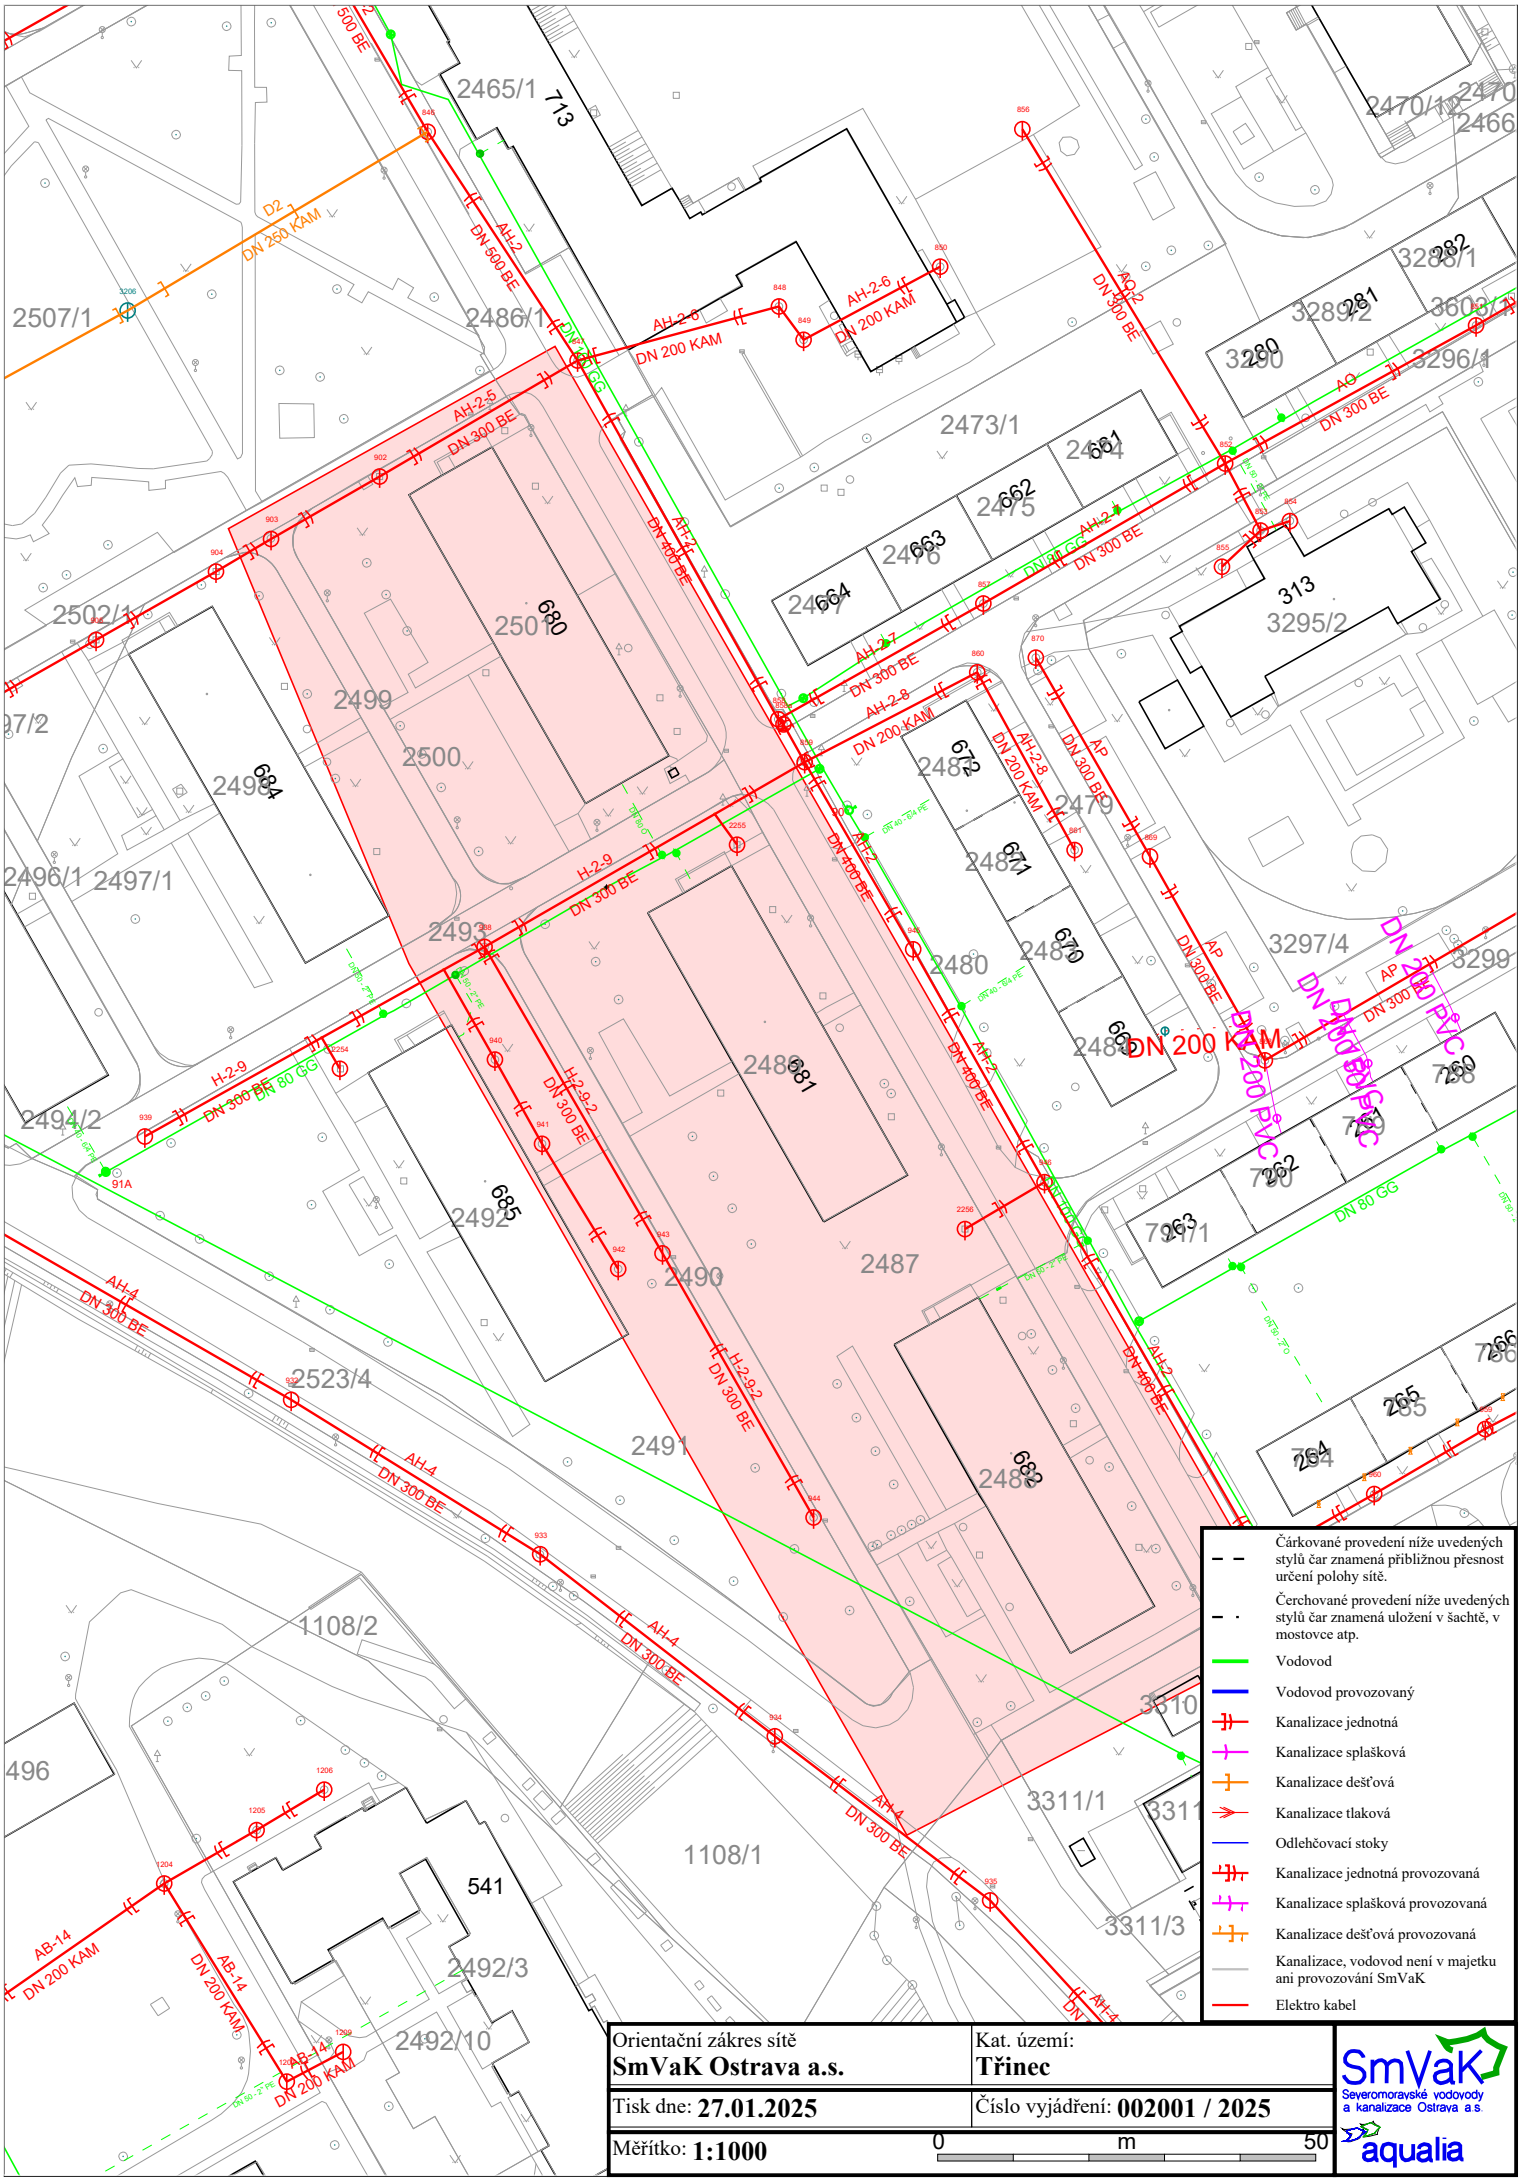
Čárkované provedení níže uvedených stylů čar znamená přibližnou přesnost určení polohy sítě.
Čerchované provedení níže uvedených stylů čar znamená uložení v šachtě, v mostovce atp.
Vodovod
Vodovod provozovaný
Kanalizace jednotná
Kanalizace splašková
Kanalizace dešťová
Kanalizace tlaková
Odlehčovací stoky
Kanalizace jednotná provozovaná
Kanalizace splašková provozovaná
Kanalizace dešťová provozovaná
Kanalizace, vodovod není v majetku ani provozování SmVaK
Elektro kabel
DN 200 KAM
DN 200 PVC
DN 80 GG
DN 250 KAM
DN 500 BE
DN 300 BE
DN 200 KAM
DN 400 BE
2465/1
713
2486/1
2507/1
2473/1
2470/1
2470
2466
3288/1
3288/2
3282
3281
3280
3296/1
3295/2
313
2502/1
2499
2500
680
2498
684
2496/1
2497/1
2494/2
2493
2488
681
2492
685
2490
2487
2491
2523/4
1108/2
1108/1
541
2492/3
2492/10
2496
2494/1
2480
2481
2482
672
2479
671
2483
670
2484
669
3297/4
3299
3298
3297/3
3297/2
3297/1
3296/2
3310
3311/1
3311/2
3311/3
AH-2-5
AH-2-6
AH-2-7
AH-2-8
AH-2-9
AH-2-2
AH-2-3
AH-4
AB-14
AO-2
AO
AP
H-2-9
H-2-9-2
Orientační zákres sítě
SmVaK Ostrava a.s.
Kat. území:
Třinec
Tisk dne: 27.01.2025
Číslo vyjádření: 002001 / 2025
Měřítko: 1:1000
0
m
50
SmVaK
Severomoravské vodovody a kanalizace Ostrava a.s.
aqualia