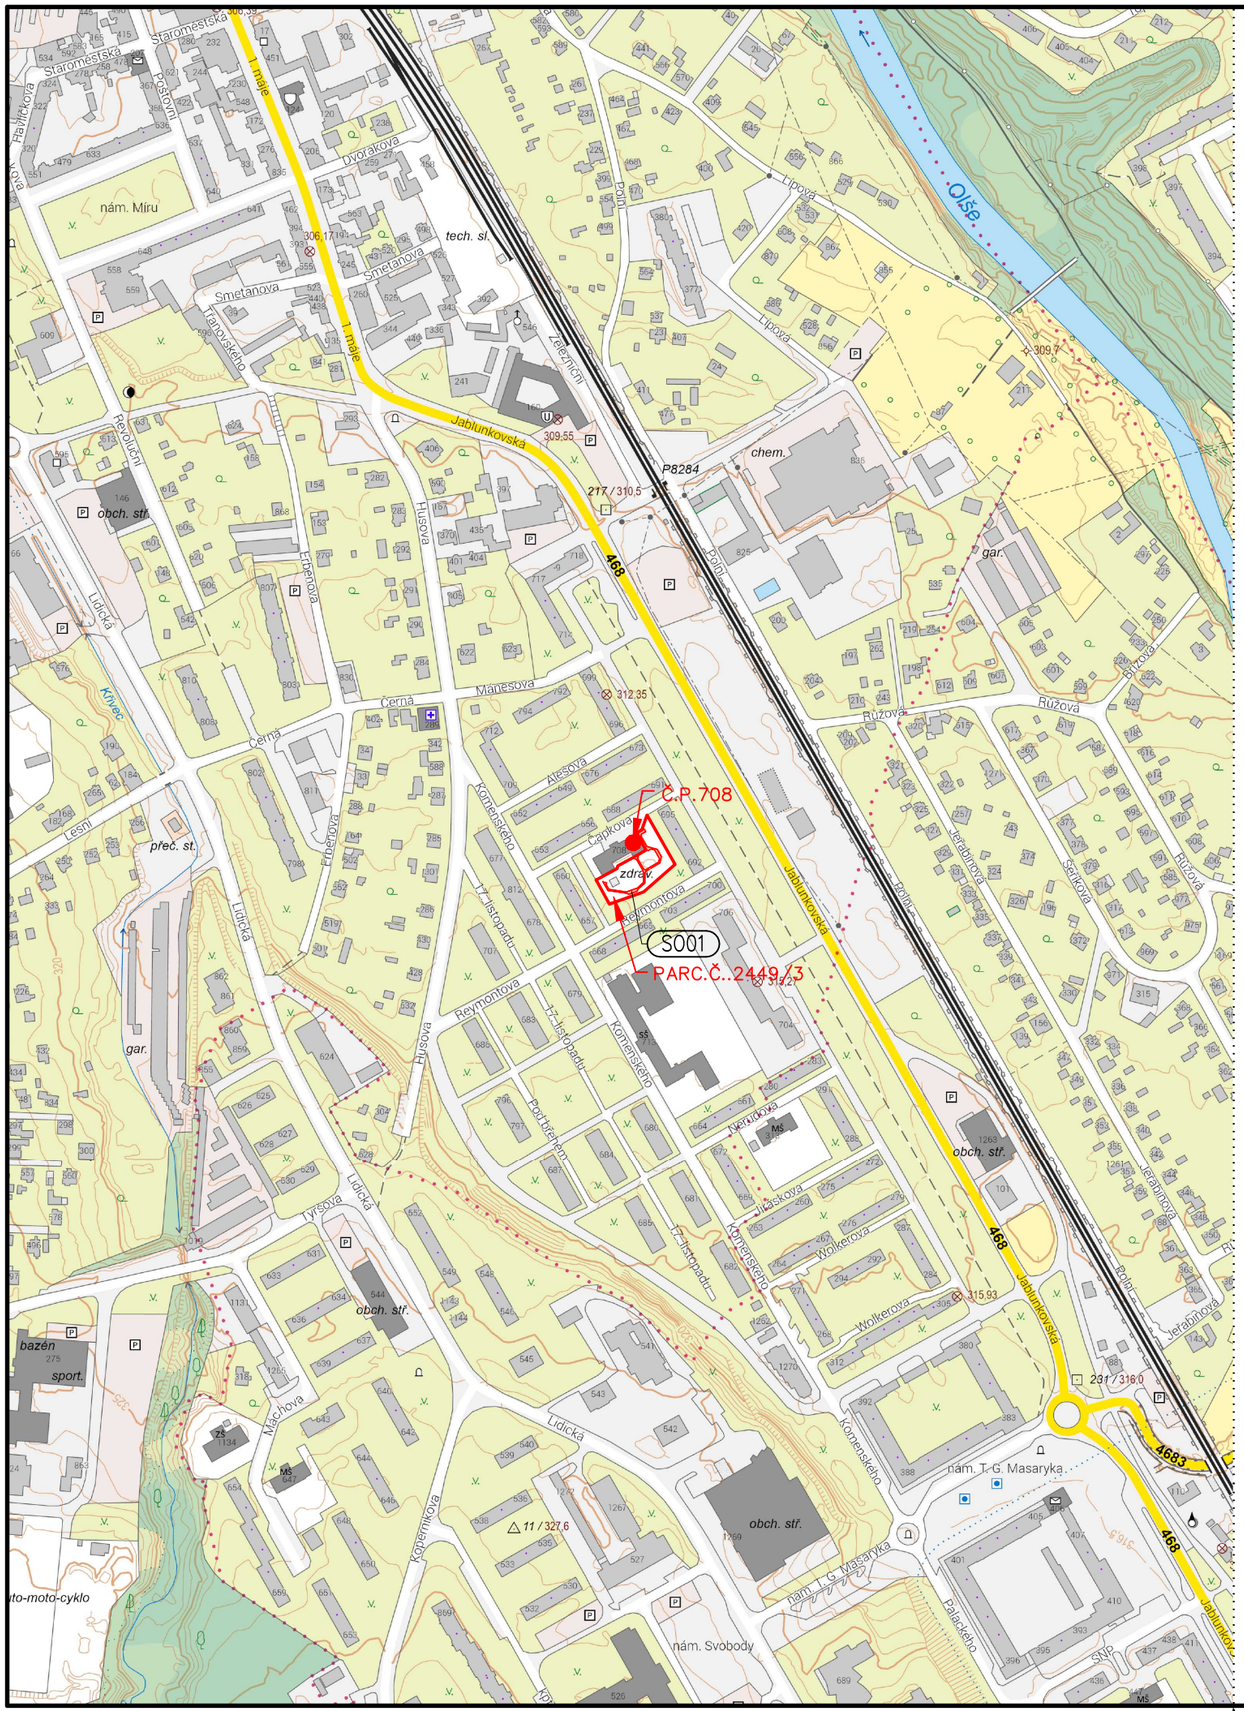

LEGENDA

MAPOVÝ PODKLAD – ZÁKLADNÍ MAPA ČR – ČÚZK

OBLAST ZÁJMU

- ČAPKOVA 708, STARÉ MĚSTO, 73961 TŘINEC, ČESKÁ REPUBLIKA
- S001 – VÝSTAVBA CHODNÍKŮ
- K.Ú.: Třinec [770892], PARC.Č. 2449/3

Vlastnické právo:
Statutární město Třinec, Jablunkovská 160, Staré Město, 73961 Třinec

Hospodaření se svěřeným majetkem obce:
Centrum sociální pomoci Třinec, příspěvková organizace, Máchova 1134, Lyžbice, 73961 Třinec

0,000 = ČISTÁ PODLAHA 1NP, MÍSTNÍ VÝŠKOVÝ SYSTÉM

2483

ZPRACOVATEL DOKUMENTACE: HAMROZI s.r.o., Třinec, Staré Město, Polní 411

HAMROZI s.r.o.
www.hamrozi.cz

sídlo: Polní 411, 739 61 Třinec
provozovna: Jablunkovská 50, 737 01 Český Těšín
telefon, e-mail: +420 558 324 154, info@hamrozi.cz
hlavní projektant: +420 776 805 026, sotkovsky@hamrozi.cz

HLAVNÍ PROJEKTANT: Ing. Ondřej PAVLÁT
VYPRACOVAL: Ing. Ondřej PAVLÁT
AUTORIZOVANÝ PROJEKTANT: Ing. David ŠOTKOVSKÝ

RAZÍTKO AUTORIZOVANÉ OSOBY: ČÍSLO PARÉ:

STAVEBNÍK:	Centrum sociální pomoci Třinec, p.o., IČ: 75055473
MÍSTO STAVBY:	Čapkova 708, Třinec – Staré Město
NÁZEV STAVBY:	**VÝSTAVBA CHODNÍKŮ NA ZAHRADĚ UL. ČAPKOVA**
STAVEBNÍ OBJEKT:	S001 – VÝSTAVBA CHODNÍKŮ
ČÁST:	C – SITUAČNÍ VÝKRESY
OBSAH:	SITUAČNÍ VÝKRES ŠIRŠÍCH VZTAHŮ

DATUM	květen 2025
ČÍSLO ZAKÁZKY	35Za10498
ČÍSLO ARCHIVNÍ	042025
POČET A4	A3
STUPEŇ	DPZ – POVOLENÍ ZÁMĚRU
ČÍSLO DOKUMENTU	042025-C.1
MĚŘÍTKO:	1:5000
ČÍSLO VÝKRESU:	**C.1**