

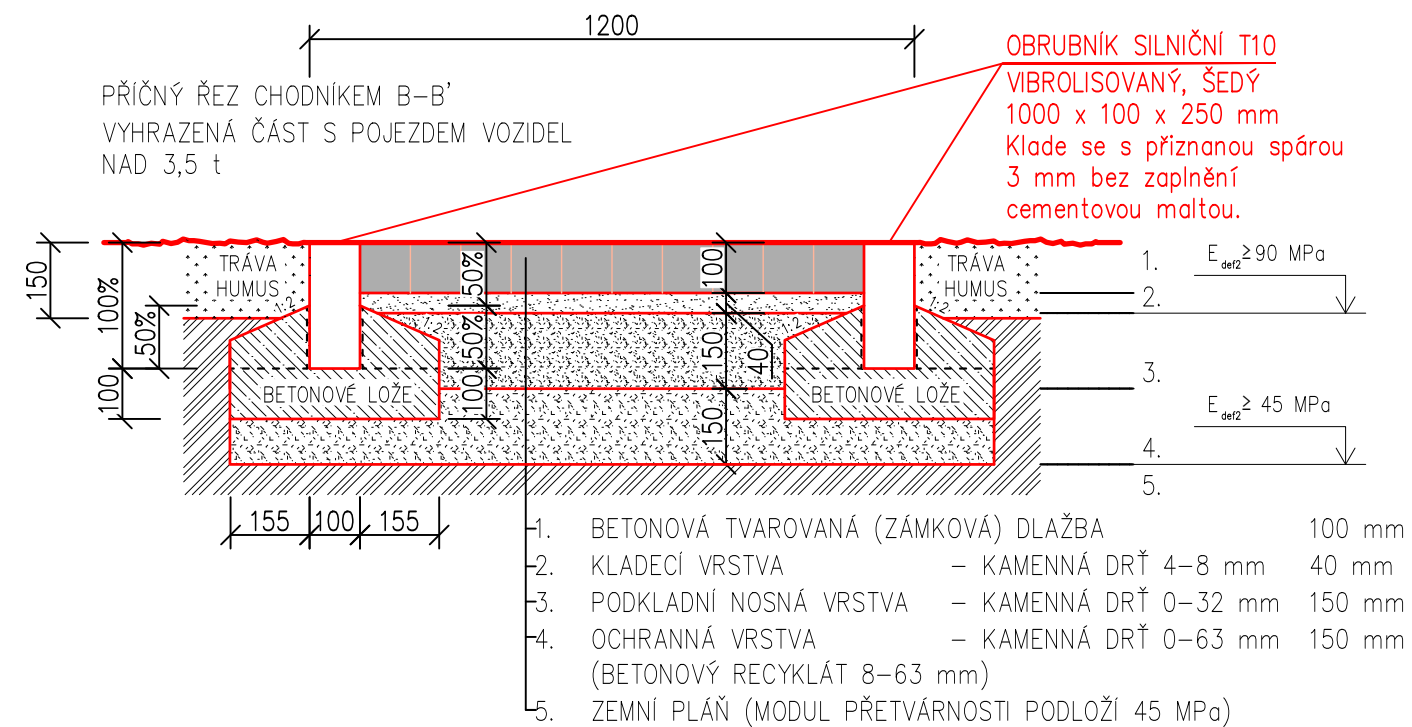


PŘÍKLADY POKLÁDEK DLAŽEBNÍCH KAMENŮ TVAROVANÉ (ZÁMKOVÉ) DLAŽBY – M 1:15

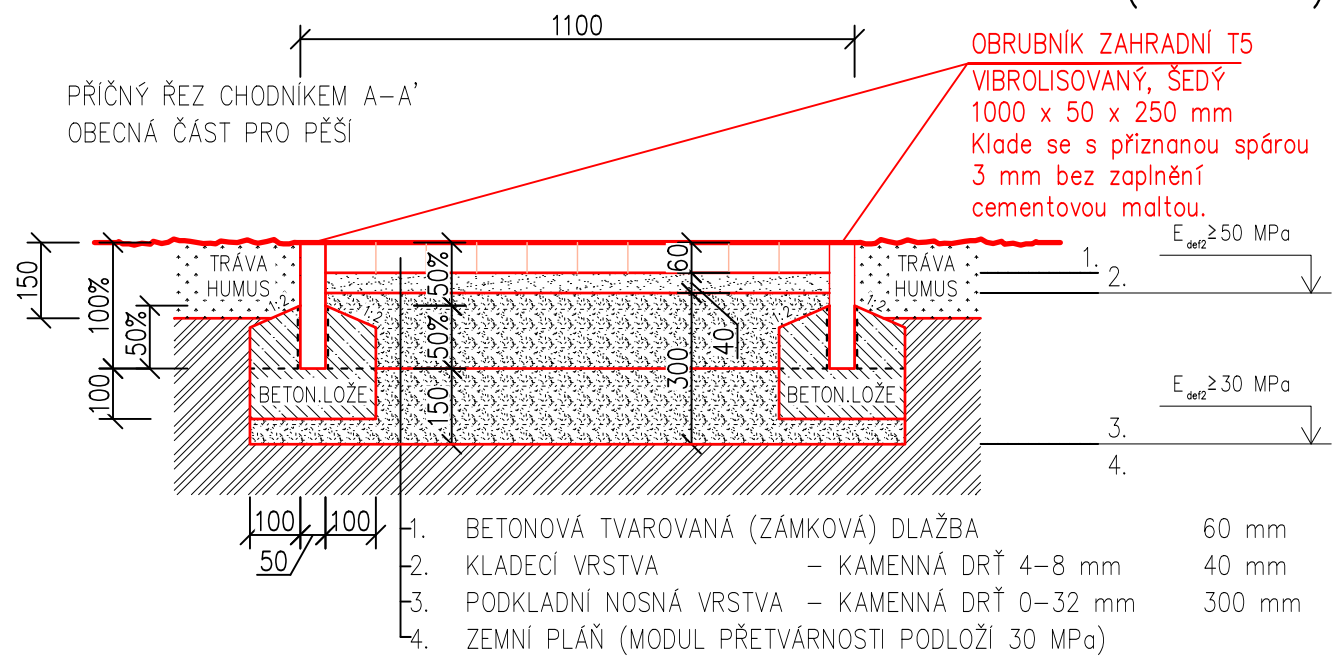

SANACE ZEMNÍ PLÁŇ V PŘÍPADĚ NEDODRŽENÍ E_{def2,min.}
NAVÝŠENÍ NOSNÉ VRSTVY – KAMENNÁ DRŤ 0–32 mm 150 mm

PŘÍKLADY POKLÁDEK DLAŽEBNÍCH KAMENŮ TVAROVANÉ (ZÁMKOVÉ) DLAŽBY
PŮDORYS DETAILU ZMĚNY – M 1:15

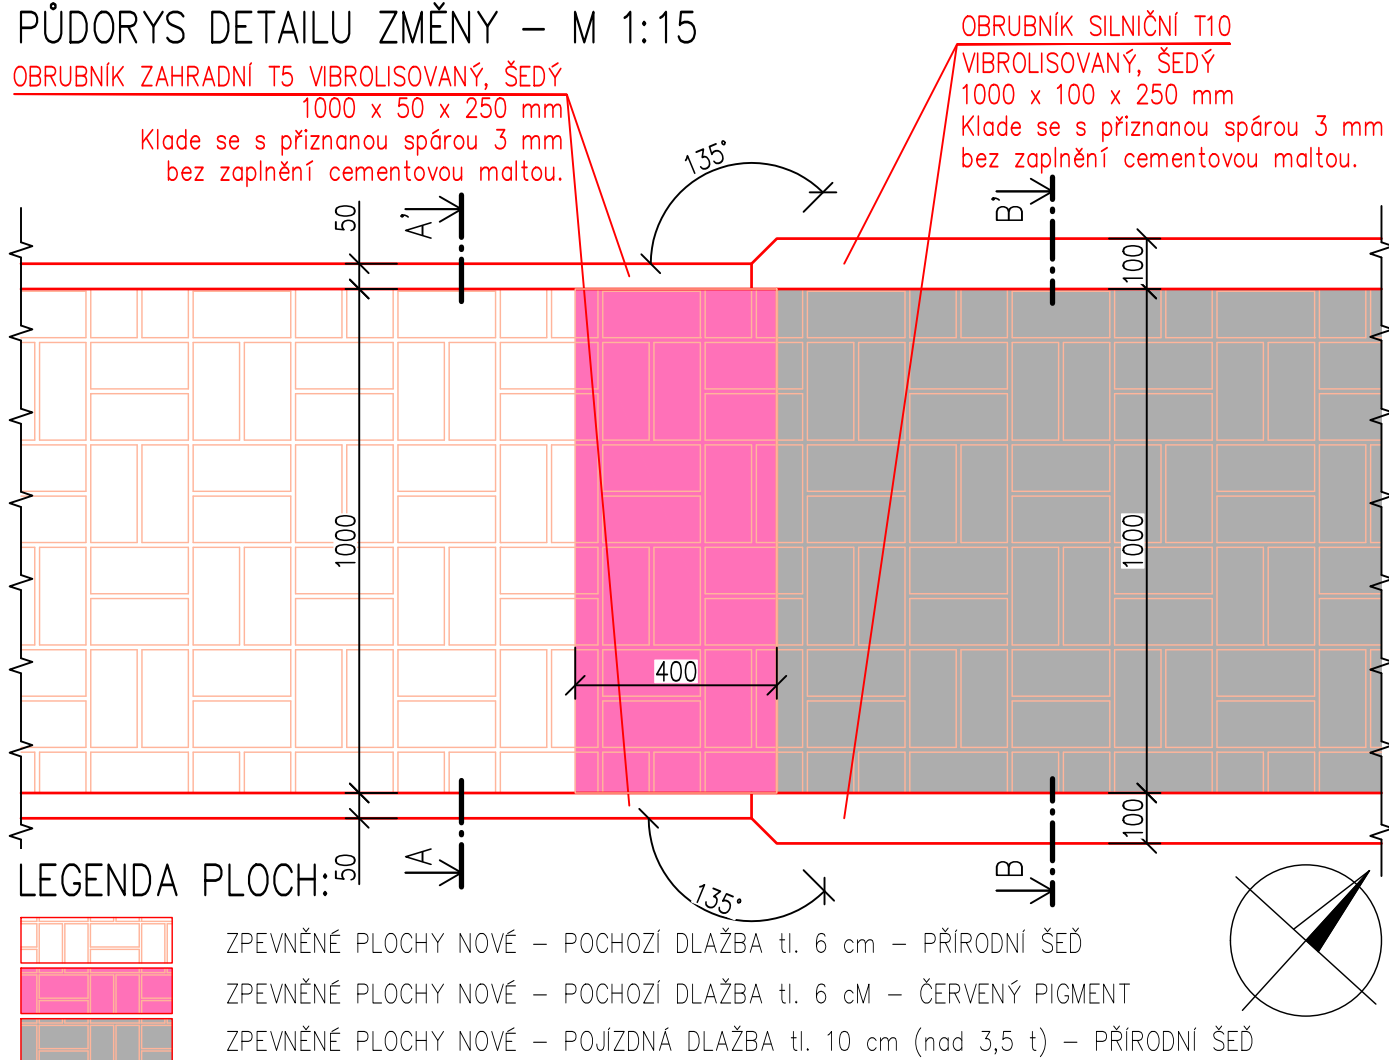

POZNÁMKY:

- OBRUBNÍK ZAHRADNÍ 1000 x 50 x 250 mm OSAZEN V ÚROVNI DO BETONOVÉHO LOŽE C16/20 XF1 tl. 0,1 m S OPĚROU
- OBRUBNÍK SILNIČNÍ 1000 x 100 x 250 mm OSAZEN V ÚROVNI DO BETONOVÉHO LOŽE C20/25 XF3 tl. 0,1 m S OPĚROU
- VZOR A BAREVNÉ PROVEDENÍ DLE VÝBĚRU INVESTORA – DOPORUČUJE SE KONTRASTNÍ ODLIŠENÍ POJÍZDNÉ PLOCHY PRO POJEZD VOZIDEL NAD 3,5 t AŤ UŽ CELÉ PLOCHY NEBO V PODOBĚ PÁSKŮ V MÍSTĚ ZMĚNY ÚNOSNOSTI ZPEVNĚNÉ PLOCHY
- PŘÍČNÝ SKLON CHODNÍKU JE NAVRŽEN 2.0 % SMĚREM DO OKOLNÍ PLOCHY ZELENĚ
- OKOLNÍ PŘÍLEHLÉ NEZPEVNĚNÉ PLOCHY BUDOU PO VÝSTAVBĚ CHODNÍKŮ UPRAVENY DO PŮVODNÍ PODOBY PŘÍPADNĚ OHUMUSENY A OSETY TRAVNÍM SEMENEM VE VRSTEVĚ tl. 0,1 – 0,15 m

0,000 = ČISTÁ PODLAHA 1NP, MÍSTNÍ VÝŠKOVÝ SYSTÉM

ZPRACOVATEL DOKUMENTACE: HAMROZI s.r.o., Třinec, Staré Město, Polní 411		RAZÍTKO AUTORIZOVANÉ OSOBY: ČÍSLO PARÉ:	
HAMROZI s.r.o. www.hamrozi.cz		sídlo: Polní 411, 739 61 Třinec provozovna: Jablunkovská 50, 737 01 Český Těšín telefon, e-mail: +420 558 324 154, info@hamrozi.cz hlavní projektant: +420 776 805 026, sotkovsky@hamrozi.cz	
HLAVNÍ PROJEKTANT: Ing. David ŠOTKOVSKÝ		VYPRACOVAL: Ing. Ondřej PAVLÁT	
		AUTORIZOVANÝ PROJEKTANT: Ing. Ondřej PAVLÁT	
STAVEBNÍK: Centrum sociální pomoci Třinec, p.o., IČ: 75055473		DATUM	květen 2025
MÍSTO STAVBY: Čapkova 708, Třinec – Staré Město		ČÍSLO ZAKÁZKY	35Za10498
NÁZEV STAVBY: VÝSTAVBA CHODNÍKŮ NA ZAHRADĚ UL. ČAPKOVA		ČÍSLO ARCHIVNÍ	042025
		POČET A4	A3 (420x297 mm)
		STUPEŇ	PDPS
STAVEBNÍ OBJEKT: S001 – VÝSTAVBA CHODNÍKŮ		ČÍSLO DOKUMENTU	042025–S001–D.1.1.2.2
ČÁST: D.1 STAVEBNÍ A TECHNOLOGICKÁ ČÁST		MĚŘÍTKO:	ČÍSLO VÝKRESU:
OBSAH: PŮDORYS DETAILU A PŘÍČNÉ ŘEZY CHODNÍKEM		1:15	D.1.1.2.2