




VÝSADBA LISTNATÉHO STROMU

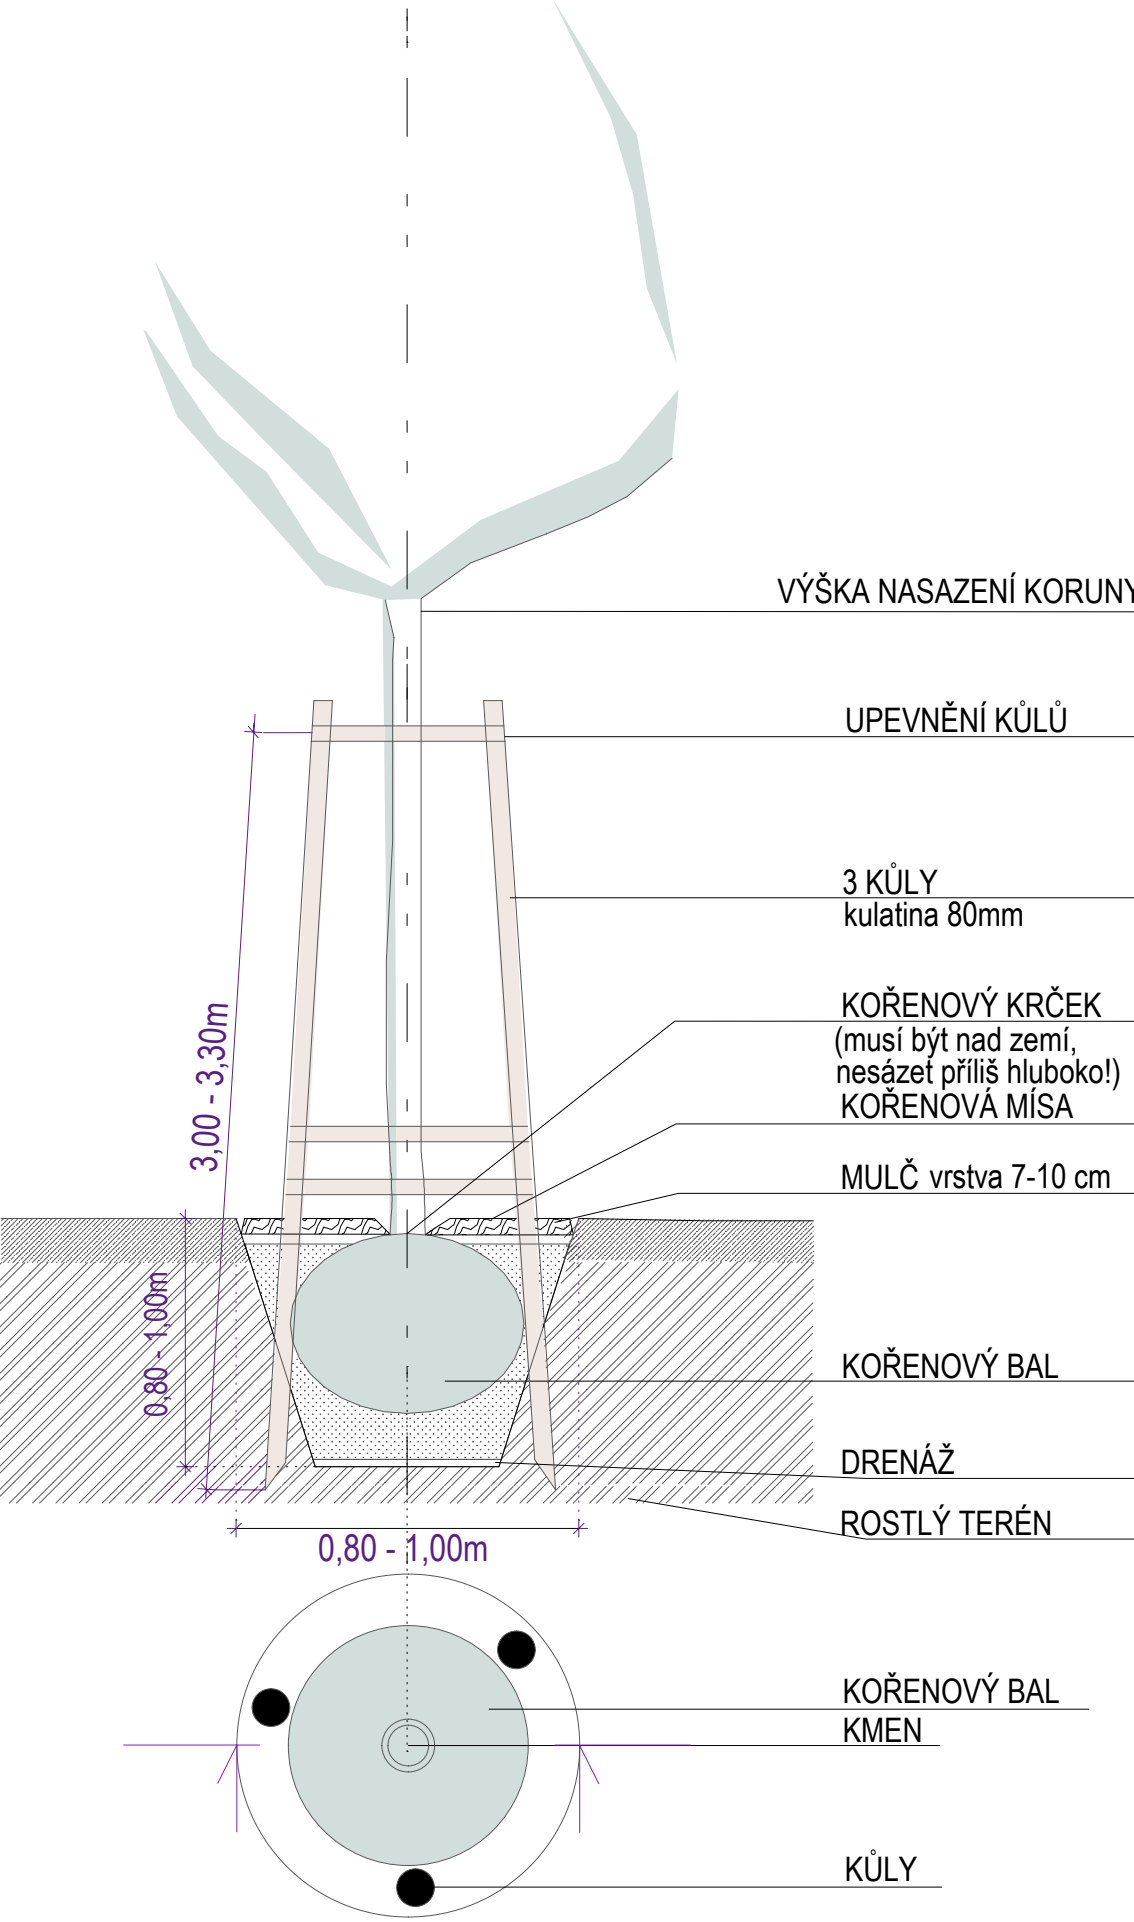

VÝSADBA JEHLIČNATÉHO STROMU

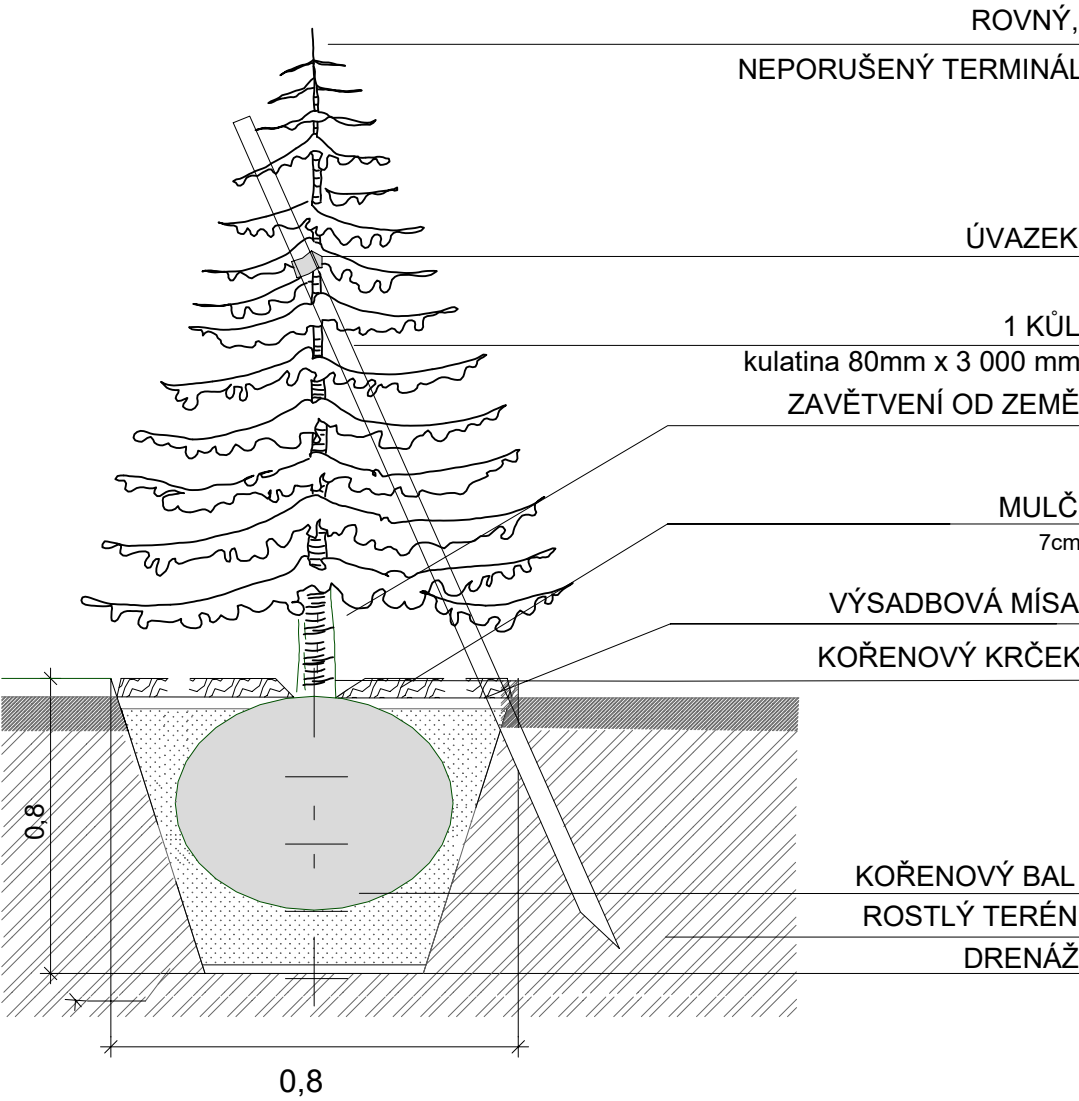

VÝSADBA KEŘŮ

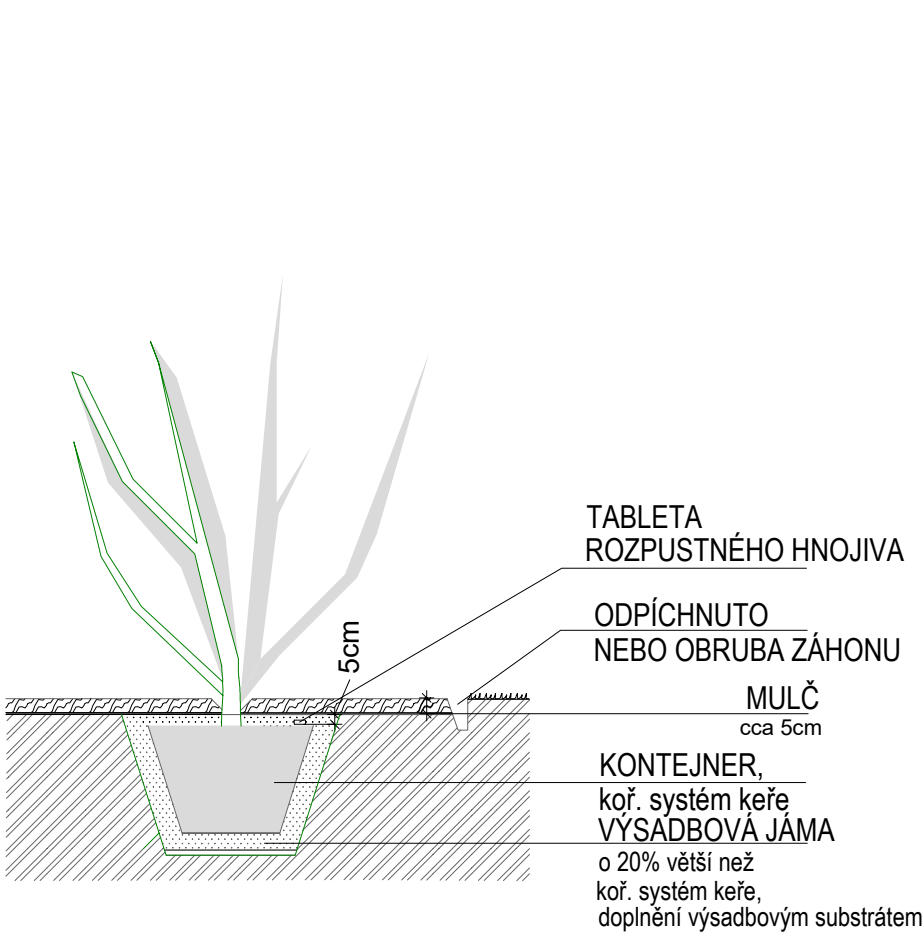

Název akce:

VÝSADBY VNITROBLOKU UL. WOLKEROVA
V TŘINCI

Název výkresu:

DETAIL SADOVÝCH ÚPRAV

Objednatel: Město Třinec
Jablůnkovská 160
739 61 Třinec

Lokalita: vnitroblok ul. Wolkerova
p.č.3315, k.ú. Lyžbice

Vedoucí práce: Ing. Magda Cigánková Fialová

Spolupráce: Ing. Romana Šašínková

ZAKA22
ATELIER ZAHRADNÍ A KRAJINÁRSKÉ ARCHITEKTURY

Bukovanského 2089/37, 710 00 Ostrava
ateliér: Českobratrská 7, 702 00 Ostrava
M: +420 604 826 200,
E: magda.jiri@seznam.cz, www.zaka22.cz

Stupeň: DPS Číslo pare:

Datum: 11-2016

Měřítko: 1 : 25 Číslo výkresu:

Formát: 3 X A4