



PRACOVNÍ PŘÍČNÉ ŘEZY - OSA B

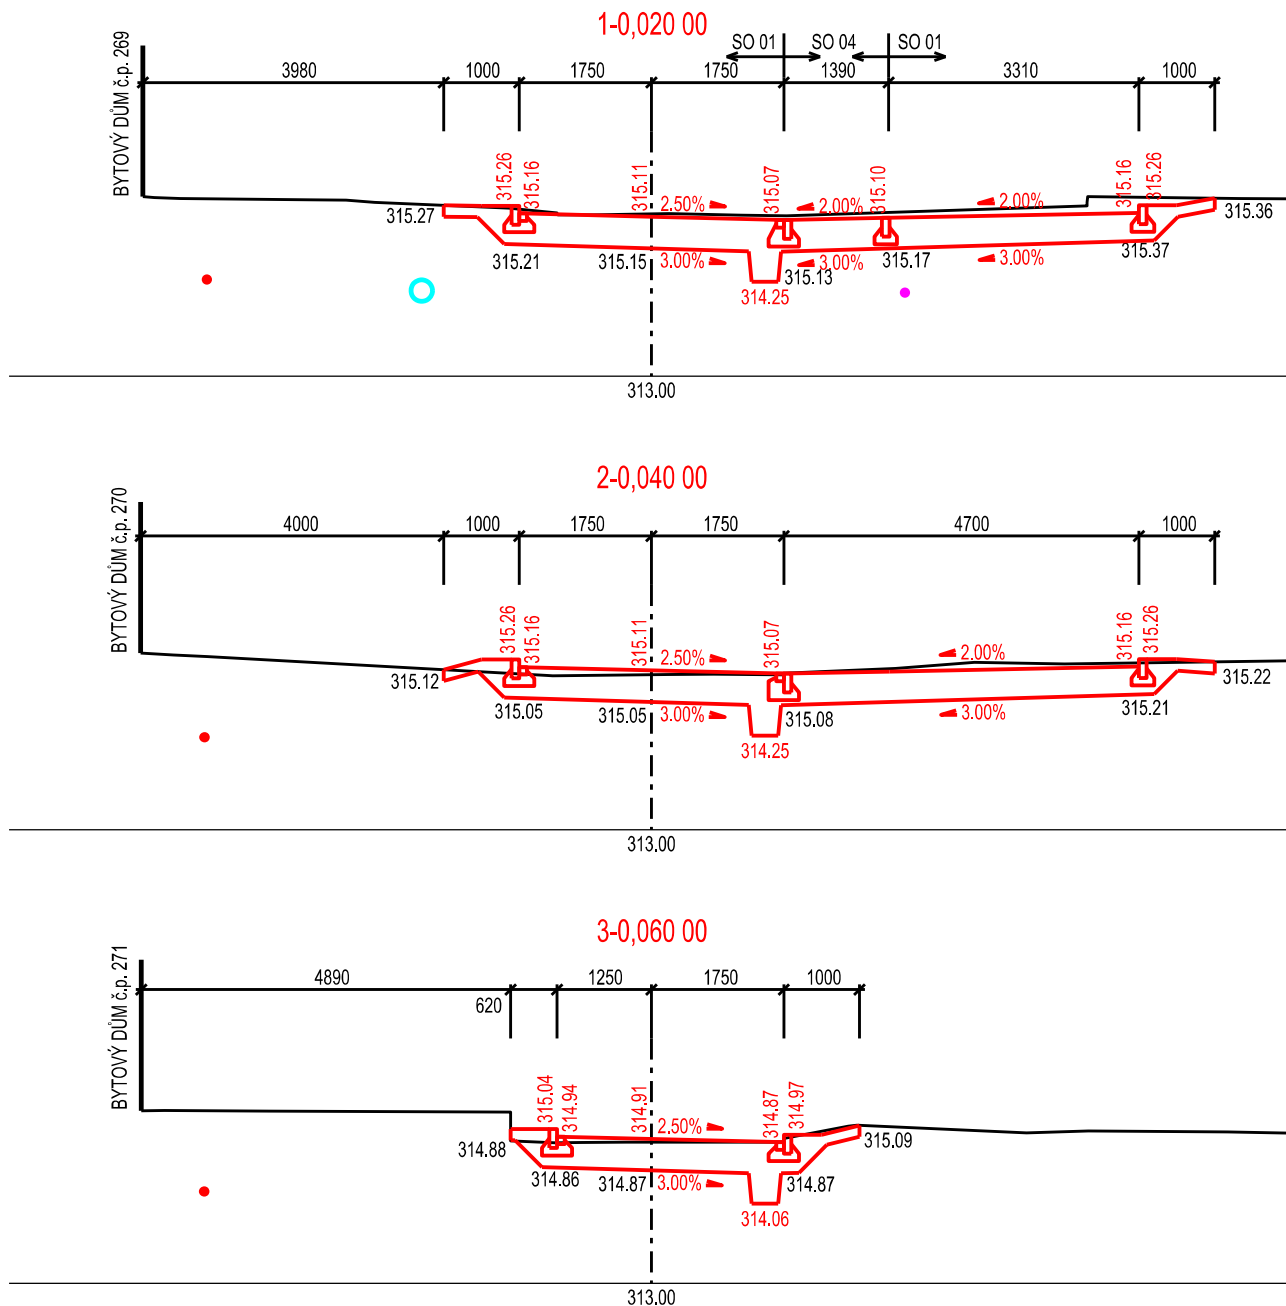

- KABEL ČEZ NN PODZEMNÍ
- KABEL VO NEHLSSEN
- HORKOVOD DTT a.s. - VE VÝSTAVBĚ

SO 01 - KOMUNIKACE A PARKOVACÍ STÁNÍ

| | | | |
|------------------------|---|---|-----------|
| INVESTOR: | MĚSTO TŘINEC, JABLUNKOVSKÁ 160, 739 61 TŘINEC | <div>PROINEX projekční inženýrská kancelář s.r.o. Starobělská 1133/5, Ostrava - Zábřeh</div> | |
| ZODPOVĚDNÝ PROJEKTANT: | ING. TOMÁŠ ŠČUPÁK | | |
| PROJEKTANT: | ING. JAN PROVAZNÍK | | |
| AKCE: | PARKOVIŠTĚ NA ULICI WOLKEROVA, TŘINEC | | |
| VÝKRES: | PRACOVNÍ PŘÍČNÉ ŘEZY - OSA B | STUPEŇ PD | DPS |
| | | MĚŘÍTKO | 1 : 100 |
| | | DATUM | 06 / 2017 |
| | | ČÍSLO VÝKRESU | B7.2 |