


LYŽBICE	
3323	3315
3313	
ASFALT	

PODÉLNÝ PROFIL - OSA B  
M 1:250/25

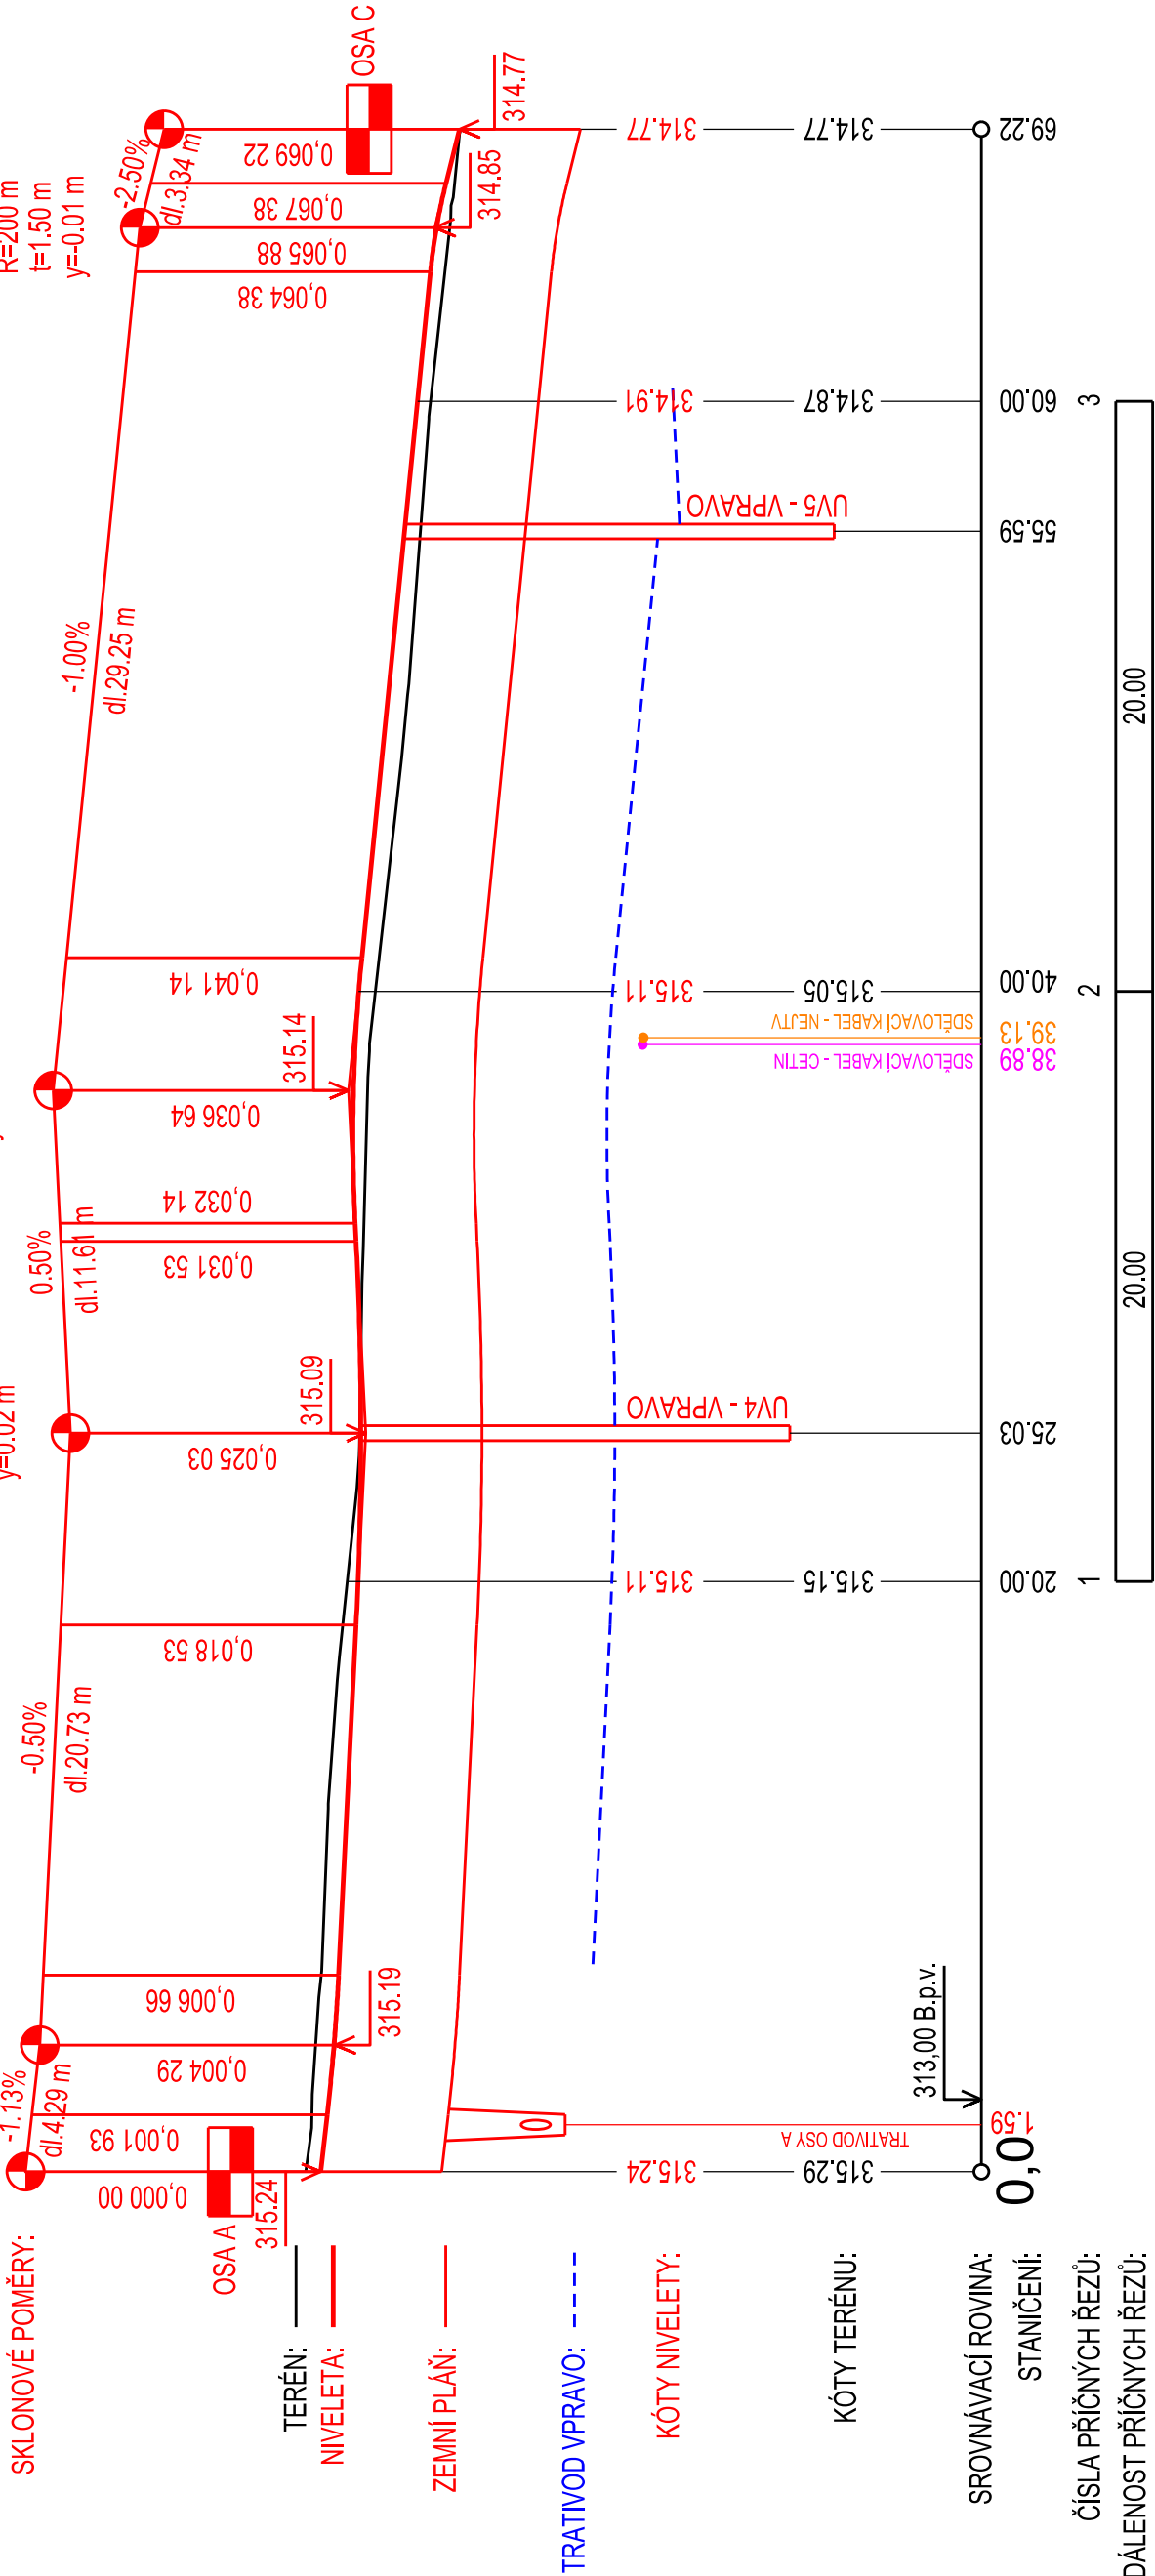

SO 01 - KOMUNIKACE A PARKOVACÍ STÁNÍ

INVESTOR:		MĚSTO TŘINEC, JABLUNKOVSKÁ 160, 739 61 TŘINEC		<div><div>PROIN</div><div>projektční inženýrská kancelář s.r.o.</div><div>Starobělská 1133/5, Ostrava - Zábřeh</div></div>	
ZODPOVĚDNÝ PROJEKTANT:		ING. TOMÁŠ ŠČUPÁK			
PROJEKTANT:		ING. JAN PROVAZNÍK			
AKCE:		PARKOVIŠTĚ NA ULICI WOLKEROVA, TŘINEC			
STUPEŇ PD		MĚŘÍTKO		DPS	
				1 : 250/25	
VÝKRES:		DATUM		06 / 2017	
		PODÉLNÝ PROFIL - OSA B		ČÍSLO VÝKRESU	
				B6.2	