


Situace - širších vztahů

1:500

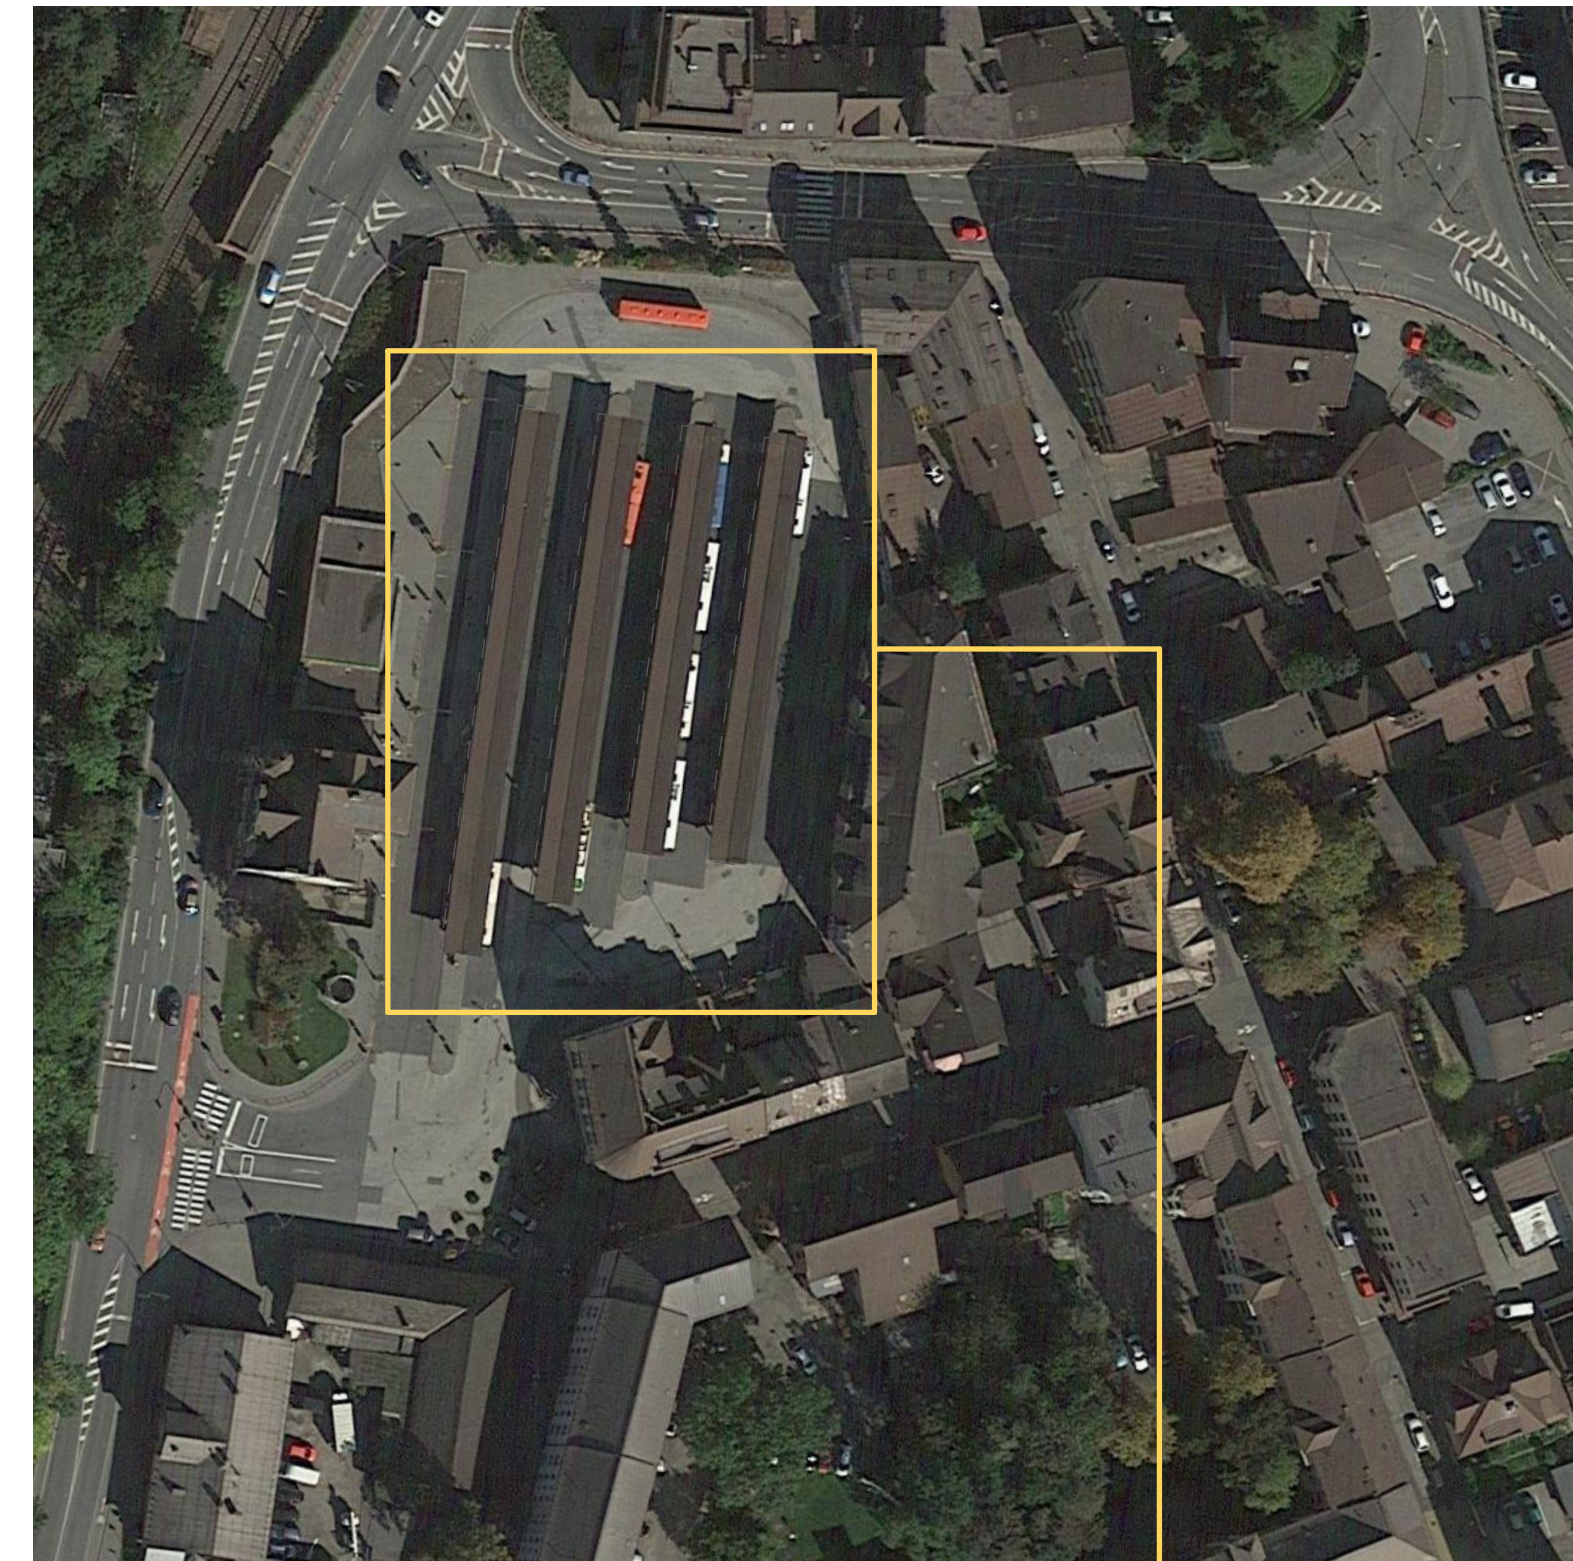


Situace - širší vztahy

1:1000

| Legenda situace |   |
|-----------------|---|
|                 | Hranice řešeného území                                |
|                 | Stávající podzemní vedení NN do 1 kV (ČEZ Distribuce) |
|                 | Veřejné osvětlení, město Třinec                       |
|                 | Stávající vodovod SmVaK a.s.                          |
|                 | Splašková kanalizace, SmVaK a.s.                      |
|                 | Dešťová kanalizace                                    |
|                 | CETIN a.s.  |
|                 | Gas Net a.s. STL a NTL                                |
|                 | Dotčený objekt  |

MÍSTO  
DEMOLICE

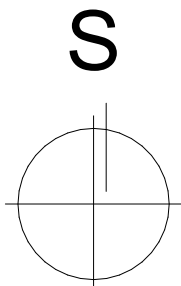

|                       |   |   |  |  |  |           |            |       |            |         |       |           |     |
|-----------------------|---|---|--|--|--|-----------|------------|-------|------------|---------|-------|-----------|-----|
| Zodpovědný projektant | Ing. Vladimír Hořelka   | <div>Made 4 BIM s.r.o.</div>  |  |  |  |           |            |       |            |         |       |           |     |
| Vypracoval            | Pavel Klus  | <div>Varšavská 1866/103 Ostrava-Hulváky, 709 00</div> <div>IČ: 06923321 tel. 777 189 376 pavelklus@gmail.com</div> <table><tr><td>Formát</td><td>A2</td><td>Datum</td><td>leden 2025</td></tr><tr><td>Měřítka</td><td>1:500</td><td>Stupeň PD</td><td>DSP</td></tr></table> <div>Číslo výkresu</div> <div>C.1</div> |  |  |  | Formát    | A2         | Datum | leden 2025 | Měřítka | 1:500 | Stupeň PD | DSP |
| Formát                | A2  |   |  |  |  | Datum     | leden 2025 |       |            |         |       |           |     |
| Měřítka               | 1:500   |   |  |  |  | Stupeň PD | DSP        |       |            |         |       |           |     |
| Investor:             | statutární město Třinec Jablunkovská 160 Třinec 739 61          |   |  |  |  |           |            |       |            |         |       |           |     |
| Název akce:           | „Autobusové stanoviště, Třinec-demolice stávajícího zastřešení“ |   |  |  |  |           |            |       |            |         |       |           |     |
| Místo:                | Frýdecká, Třinec - Staré Město 739 61 Česko                     |   |  |  |  |           |            |       |            |         |       |           |     |
| Část PD:              | D.1.1 Architektonicko-stavební řešení                           |   |  |  |  |           |            |       |            |         |       |           |     |
| Název výkresu:        | Situacní výkres širších vztahů                                  |   |  |  |  |           |            |       |            |         |       |           |     |