




S Severní pohled 1:200

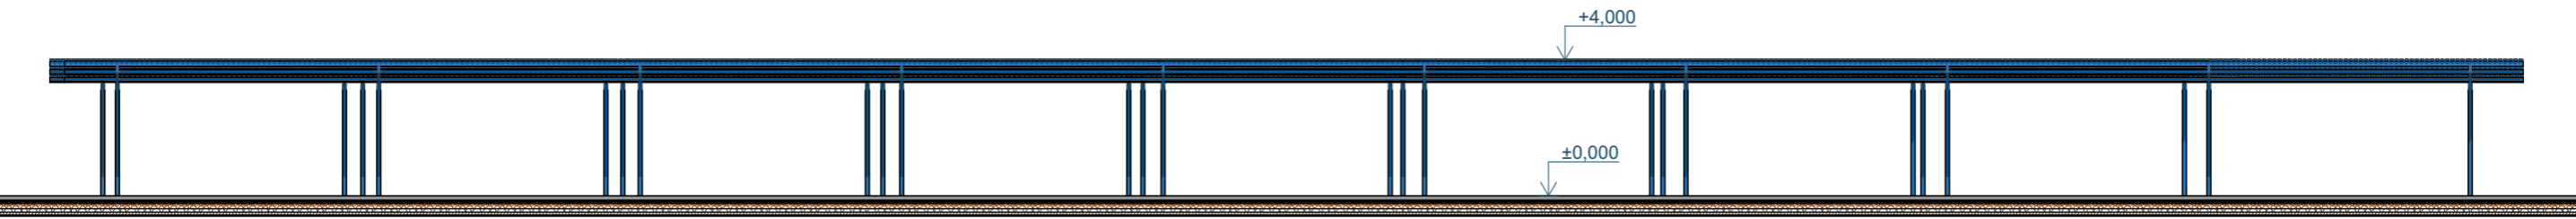


J Jižní pohled 1:200

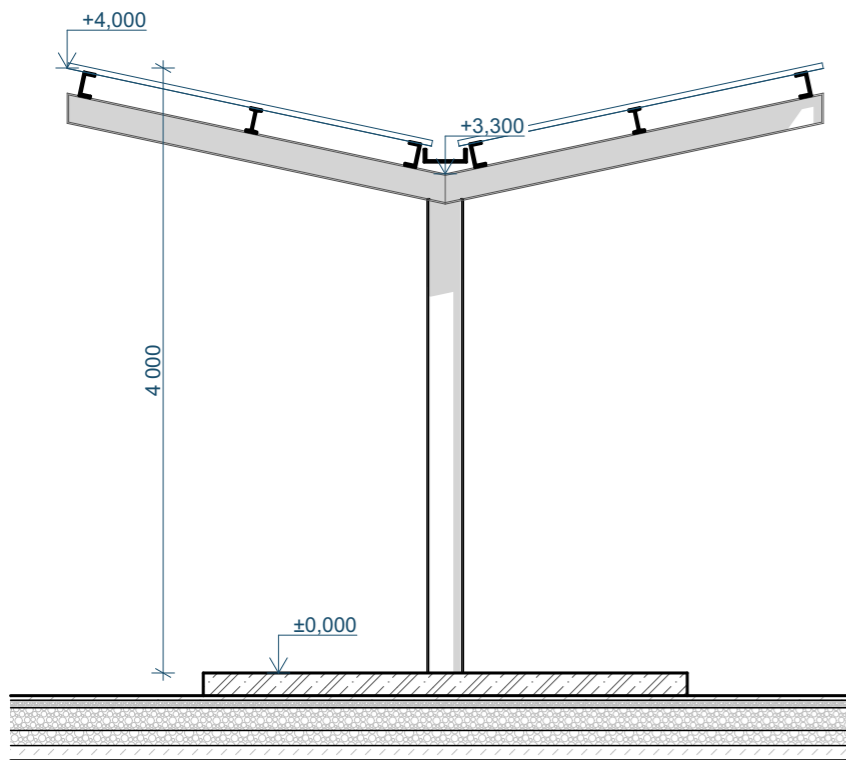


A01 Řez 1:50

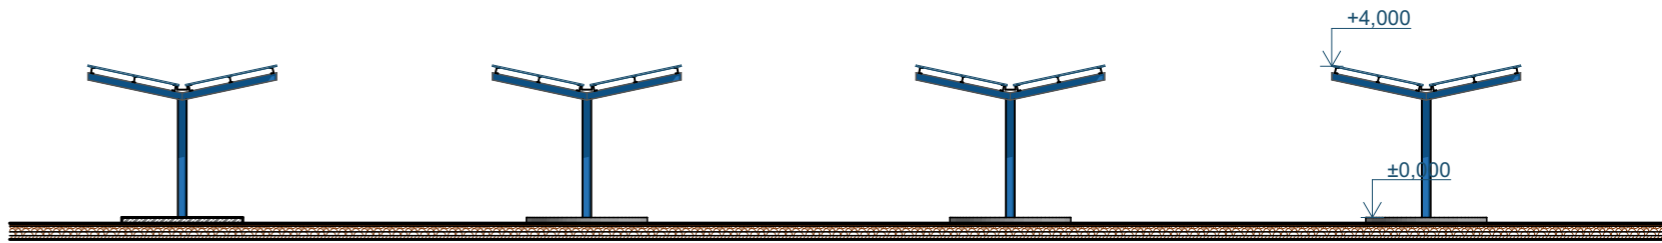

V Východní pohled 1:200

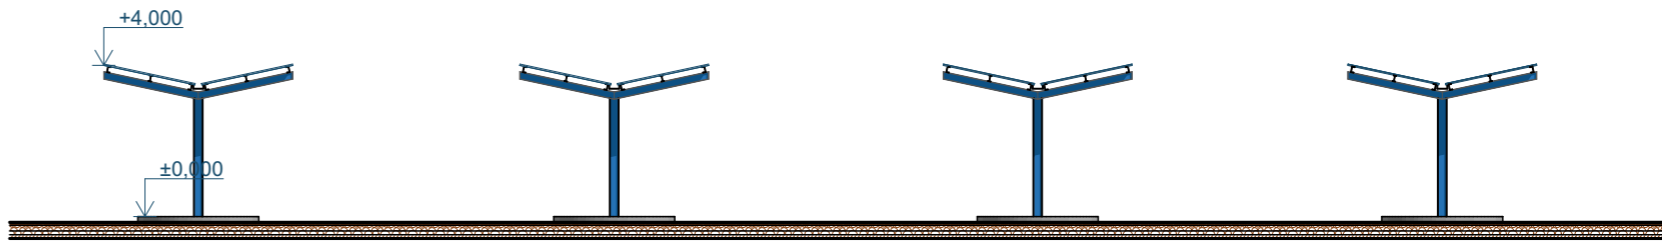

Z Západní pohled 1:200

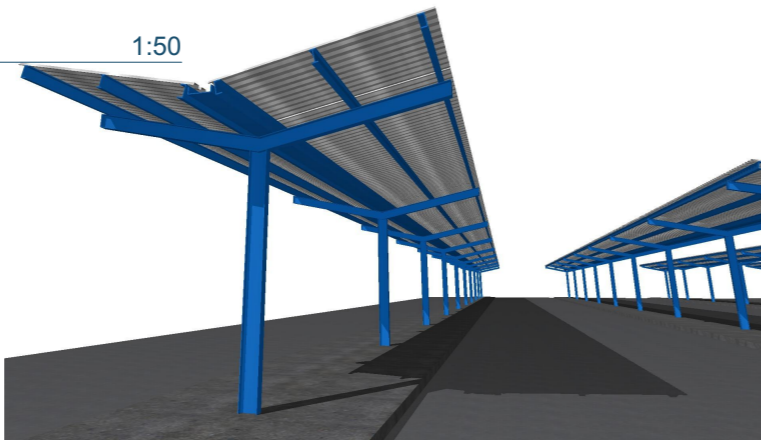

Zodpovědný projektant	Ing. Vladimír Hořelka	Made 4 BIM s.r.o.		
Vypracoval	Pavel Klus			
Investor:	statutární město Třinec Jablunkovská 160 Třinec 739 61			Varšavská 1866/103 Ostrava-Hulváky, 709 00
Název akce:	„Autobusové stanoviště, Třinec-demolice stávajícího zastřešení“			IČ: 06923321 tel. 777 189 376 pavelklus@gmail.com
Místo:	Frýdecká, Třinec - Staré Město 739 61 Česko			Formát A3 Datum leden 2025
Část PD:	D.1.1 Architektonicko-stavební řešení			Měřítko 1:200 Stupeň PD DSP
Název výkresu:	Řez a pohledy			Číslo výkresu D.1.1.3