

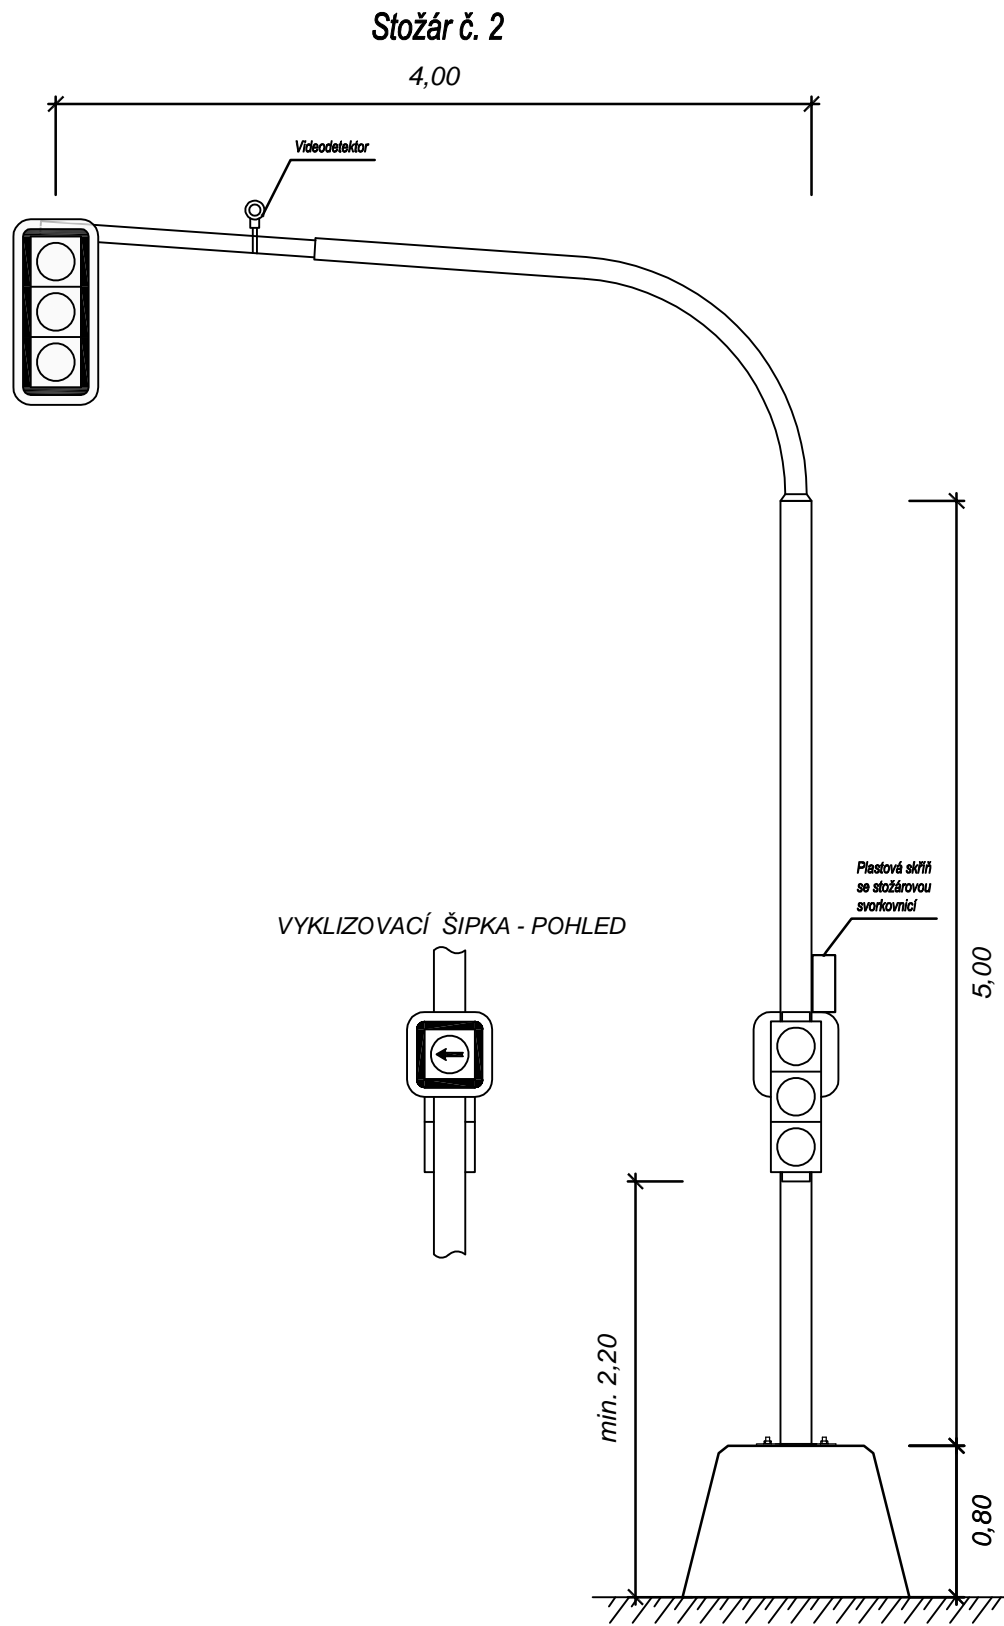


Stožár č. 1	s výložníkem délky 4,0 m		
Návěstidlo vozidlové (3x200 s kontr. rámem)		14,0 kg	0,45 m²

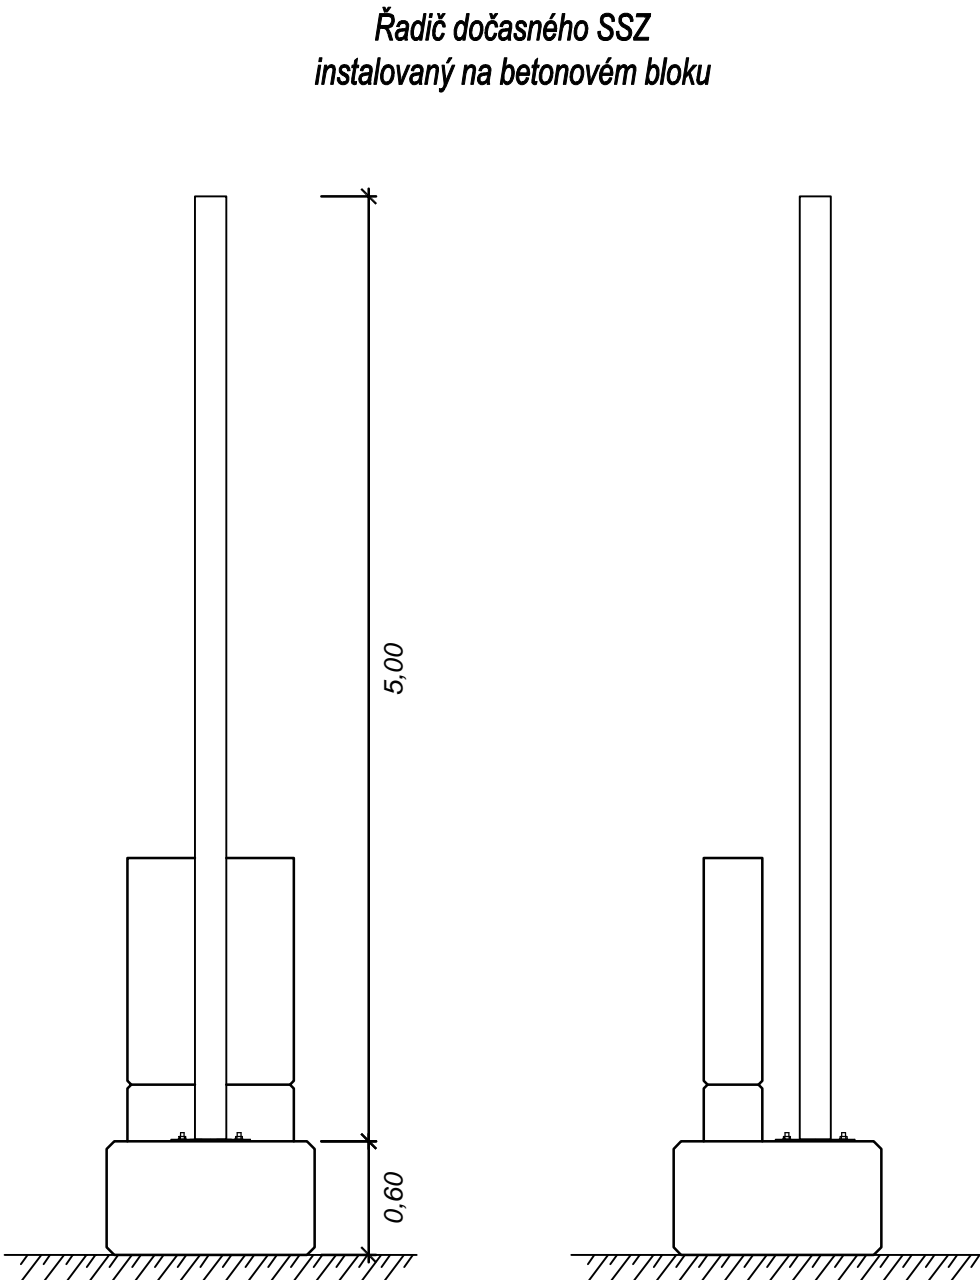

Stožár č. 2	s výložníkem délky 4,0 m		
Návěstidlo vozidlové (3x200 s kontr. rámem)		14,0 kg	0,45 m²

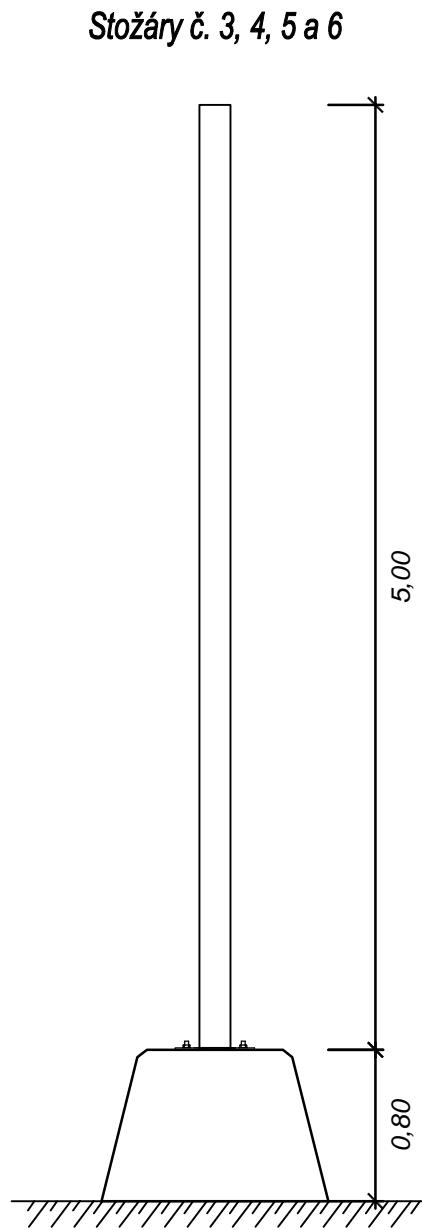

## PS 451

ODPOVĚDNÝ PROJEKTANT ZAKÁZKY	Ing. Luděk Obrdlík	Ing. Procházka	<b>PK SSZ Obrdlík, s.r.o.</b> Sentická 1053/1, 641 00 Brno Tel.: 543 232 880 Email: info@pk-ssz-obrdlik.eu	
ZODPOVĚDNÝ PROJEKTANT	Ing. Luděk Obrdlík	Ing. Procházka		
VYPRACOVAL	Ing. Luděk Obrdlík	Ing. Procházka		
KRESLIL				
KONTROLOVAL	Ing. Luděk Obrdlík	Ing. Obrdlík		
KRAJSKÝ ÚŘAD	Moravskoslezský		DATUM	listopad 2025
INVESTOR	Statutární město Třinec, Jablunkovská 160, 739 61 Třinec		FORMÁT	3 A4
NÁZEV AKCE	Třinec, Dočasná SSZ na ulici Frýdecké a 1. máje		MĚŘÍTKO	
			STUPEŇ	PDPS
			ČÍSLO ZAKÁZKY	43/2025
			ARCHIVNÍ ČÍSLO	0543
NÁZEV VÝKRESU			PS451 - Dočasné SSZ Frýdecká - Havlíčkova Stožáry dočasného SSZ - umístění návěstidel	