


Řadič dočasného SSZ

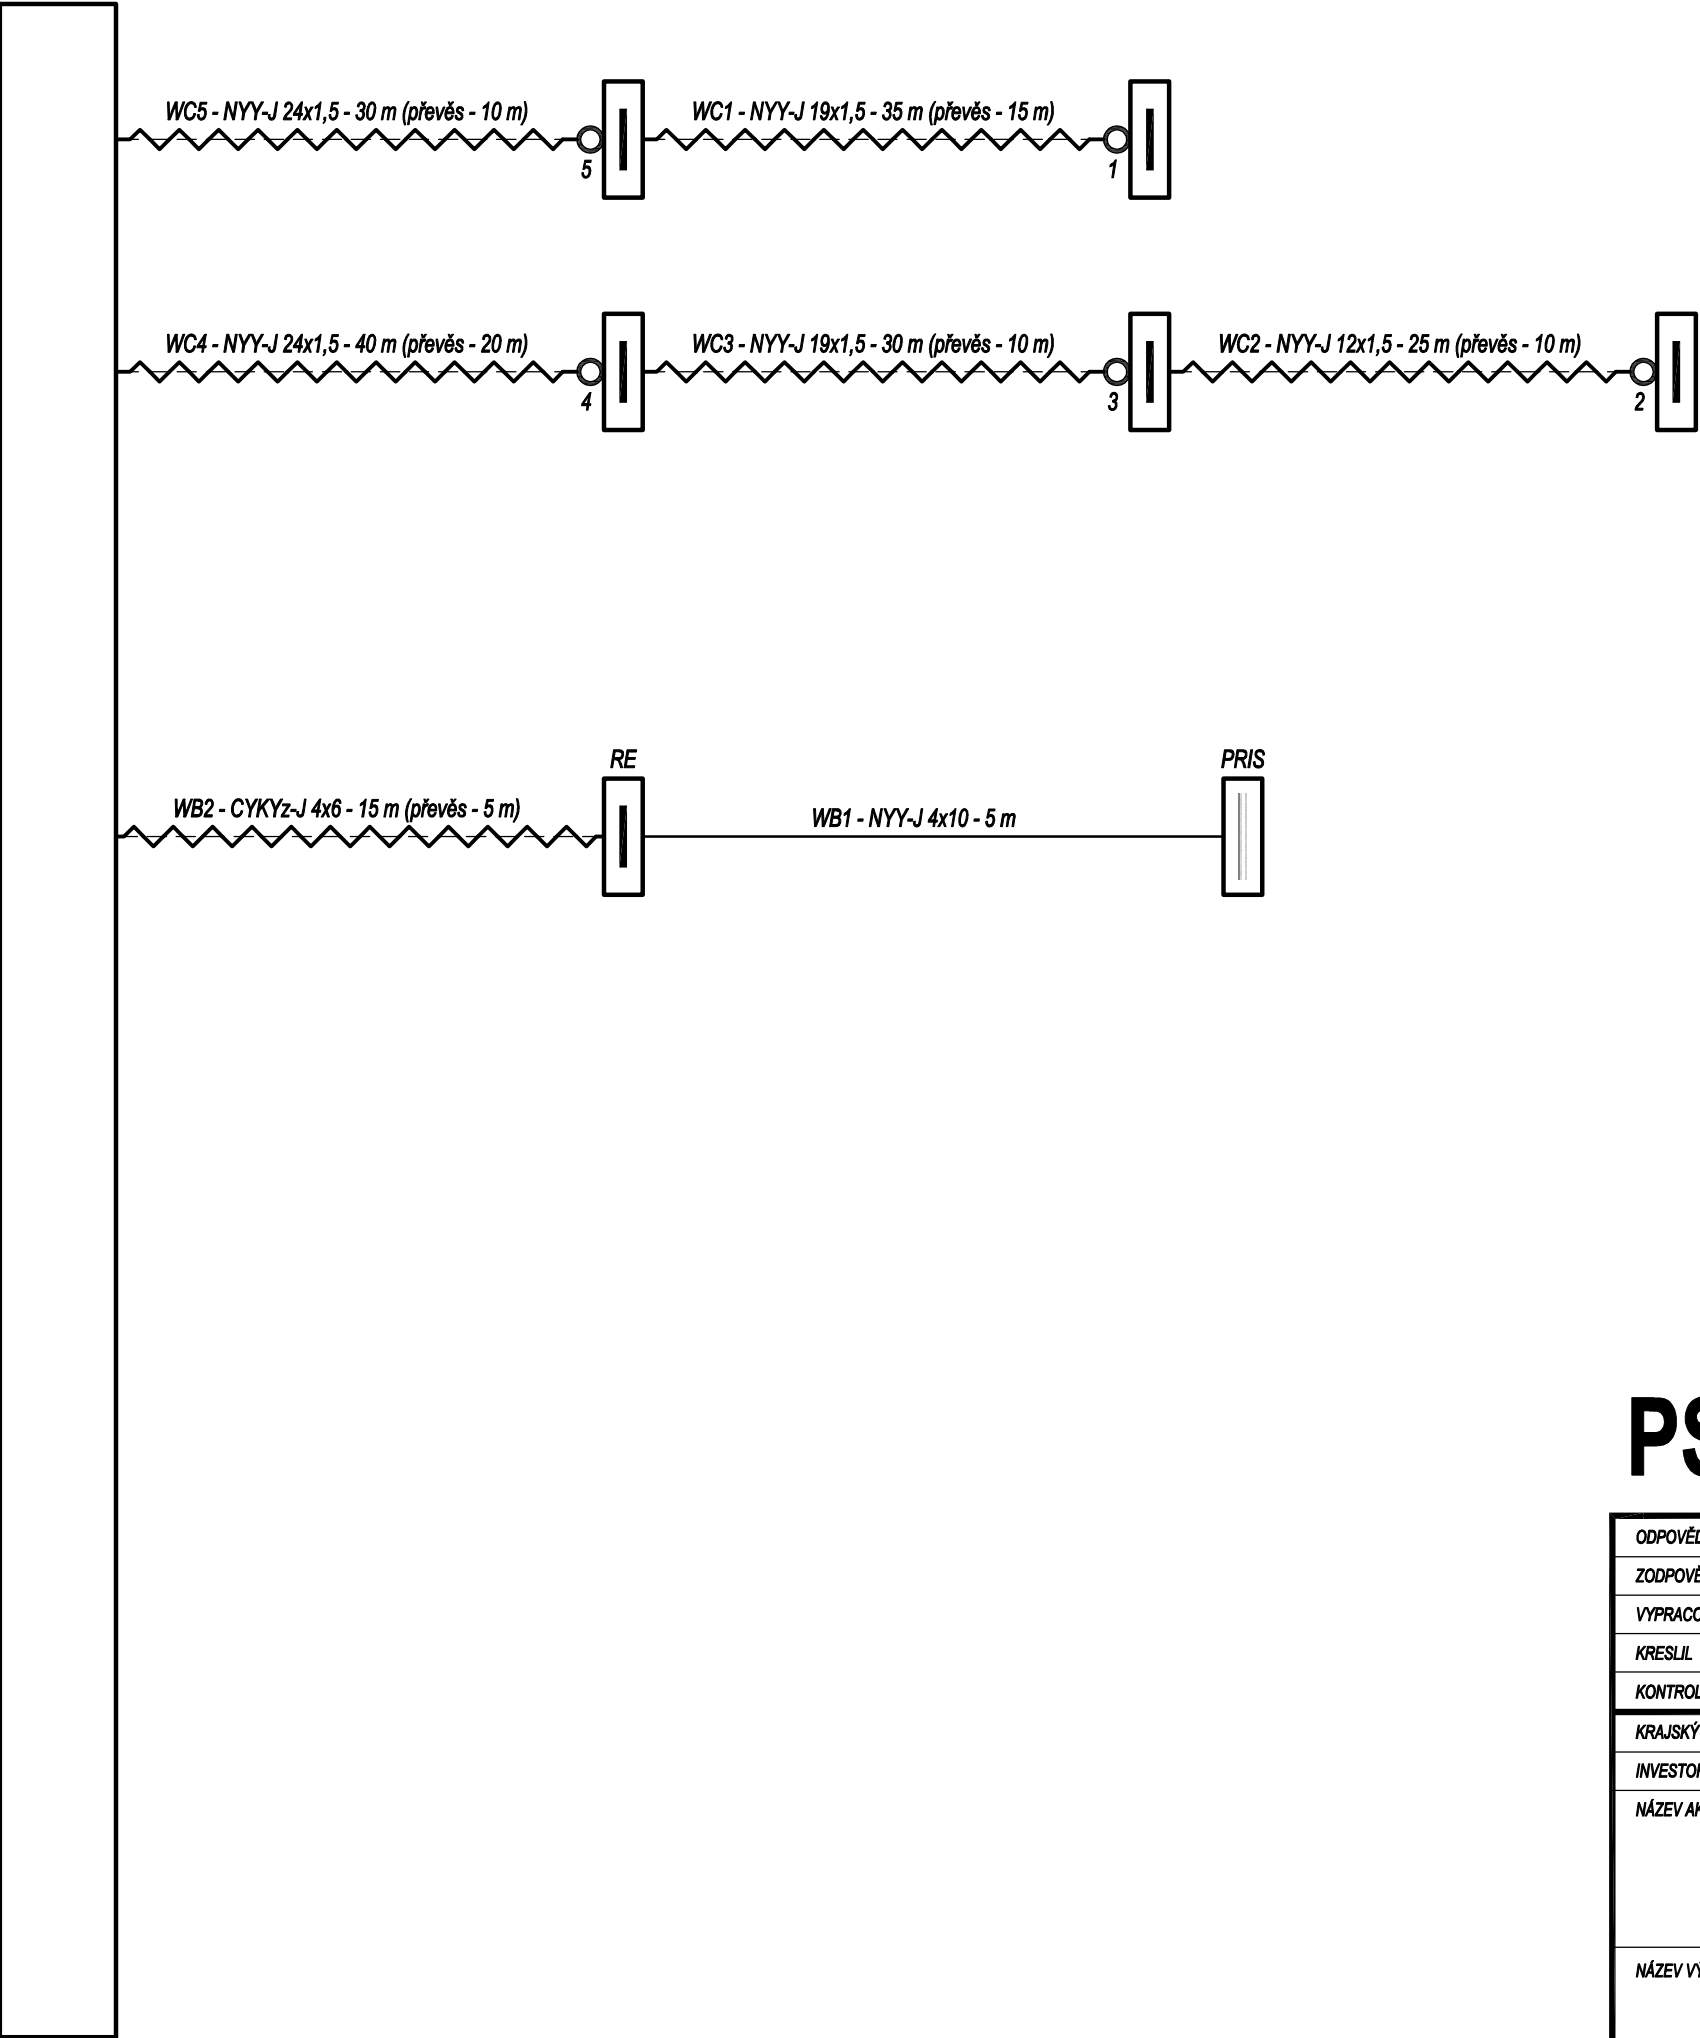

PS 452

ODPOVĚDNÝ PROJEKTANT ZAKÁZKY	Ing. Luděk Obrdlík	Ing. Procházka	<div>PK SSZ Obrdlík, s.r.o.</div> <div>Sentická 1053/1, 641 00 Brno</div> <div>Tel.: 543 232 880</div> <div>Email: info@pk-ssz-obrdlik.eu</div> <div></div>	
ZODPOVĚDNÝ PROJEKTANT	Ing. Luděk Obrdlík	Ing. Procházka		
VYPRACOVAL	Ing. Luděk Obrdlík	Ing. Procházka		
KRESLIL				
KONTROLOVAL	Ing. Luděk Obrdlík	Ing. Obrdlík		
KRAJSKÝ ÚŘAD	Moravskoslezský		DATUM	listopad 2025
INVESTOR	Statutární město Třinec, Jablunkovská 160, 739 61 Třinec		FORMÁT	2 A4
NÁZEV AKCE	Třinec, Dočasná SSZ na ulici Frýdecké a 1. máje		MĚŘÍTKO	
			STUPEŇ	PDPS
			ČÍSLO ZAKÁZKY	43/2025
			ARCHIVNÍ ČÍSLO	0543
NÁZEV VÝKRESU	PS452 - Dočasné SSZ 1. máje - Dvořákova		ČÍSLO SOUPRAVY	ČÍSLO VÝKRESU
	Schematický kabelový plán dočasného SSZ			03