

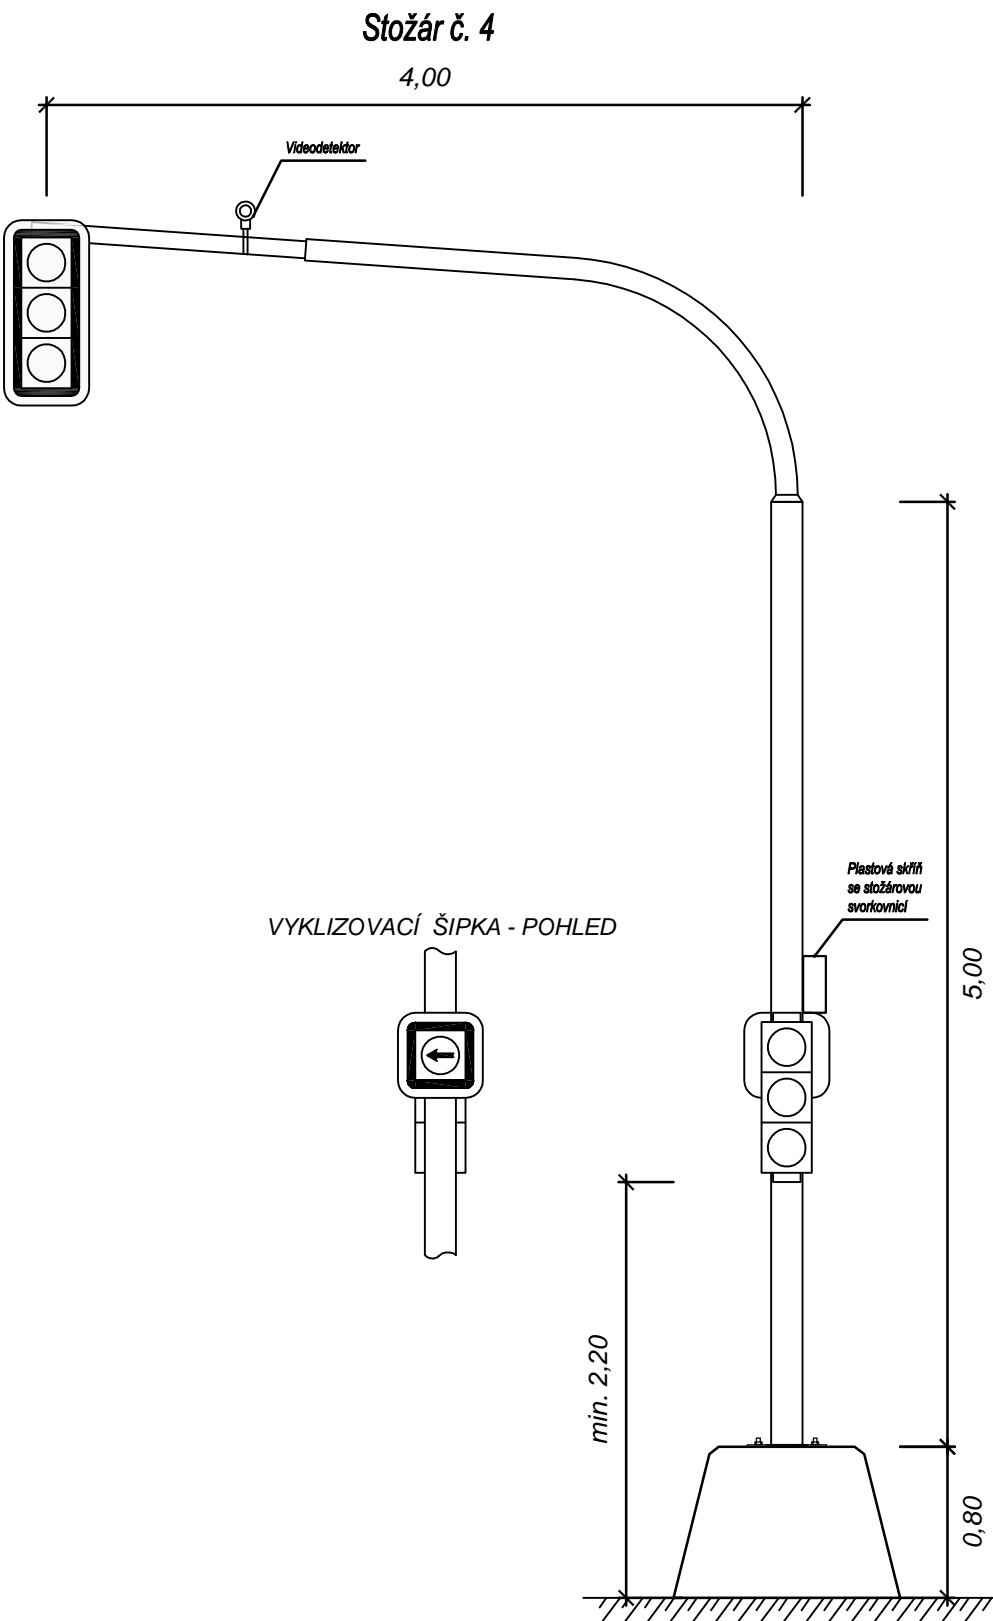
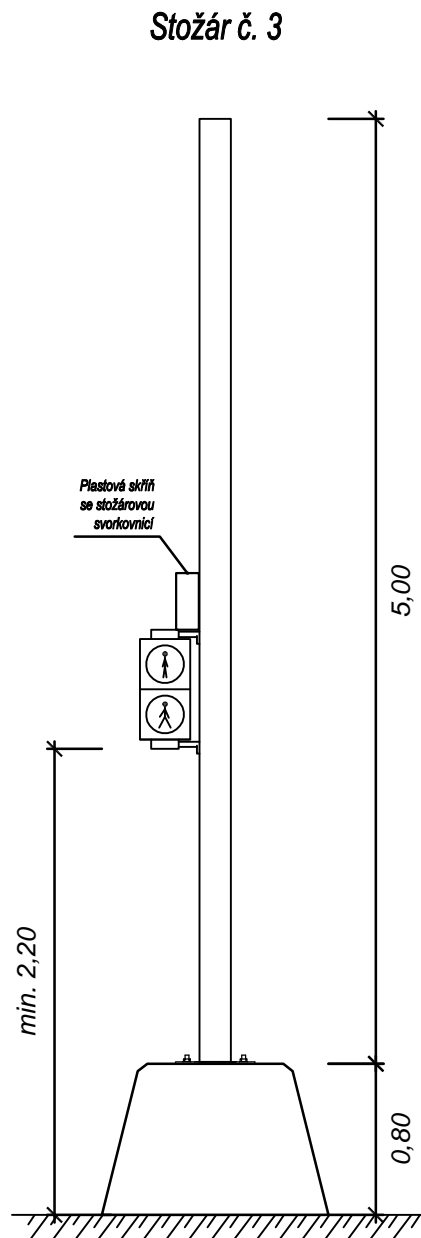



Stožár č. 1	s výložníkem délky 4,0 m
Návěstidlo vozidlové (3x200 s kontr. rámem)	14,0 kg 0,45 m ²

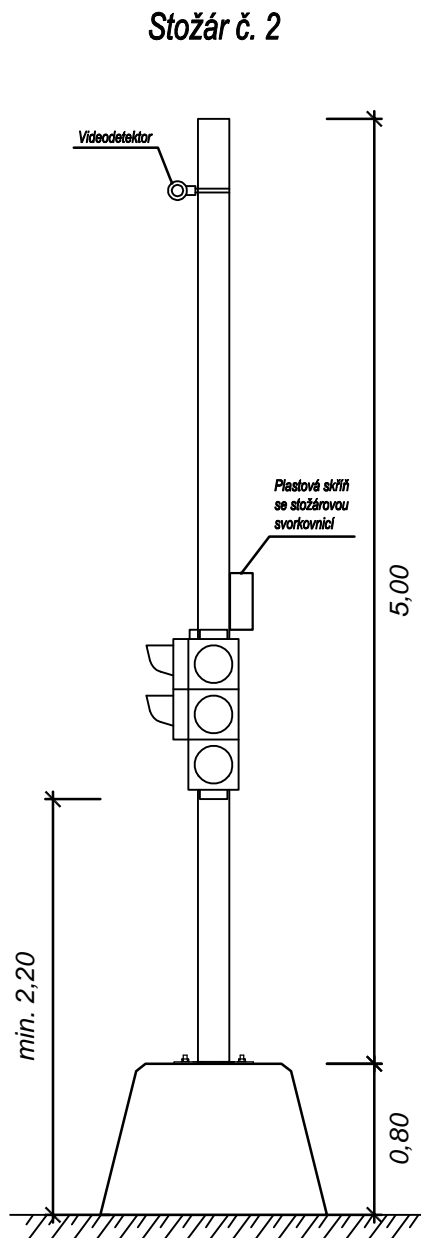


Stožár č. 4	s výložníkem délky 4,0 m
Návěstidlo vozidlové (3x200 s kontr. rámem)	14,0 kg 0,45 m ²

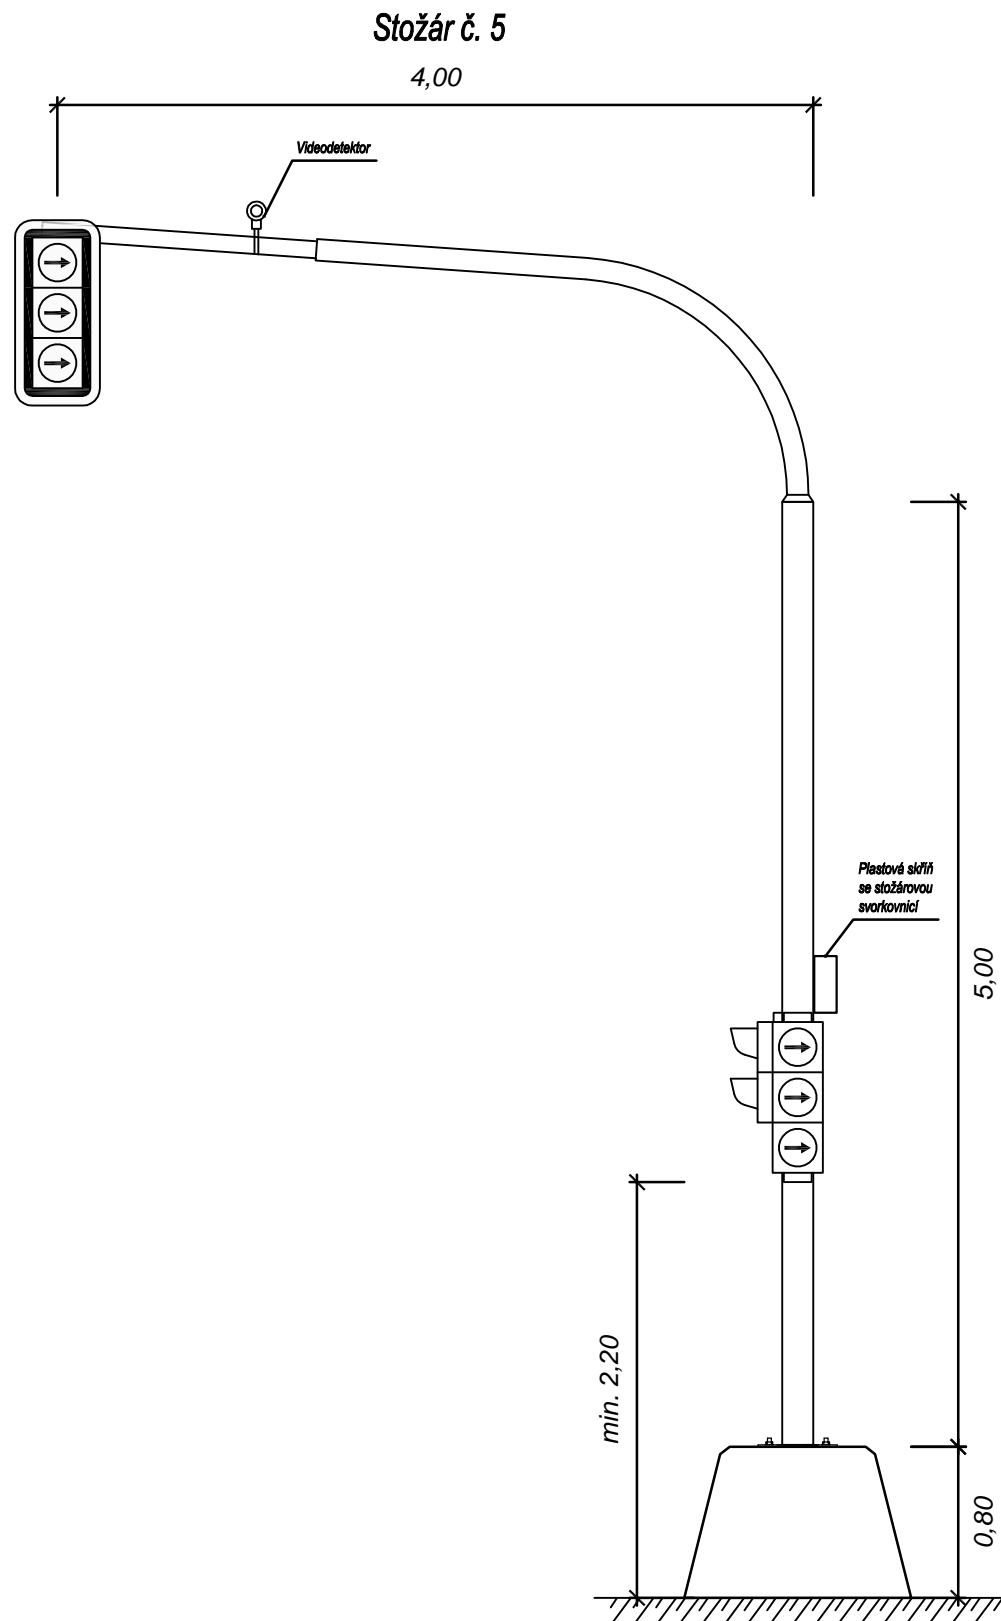

Stožár č. 5	s výložníkem délky 4,0 m
Návěstidlo vozidlové (3x200 s kontr. rámem)	14,0 kg 0,45 m ²

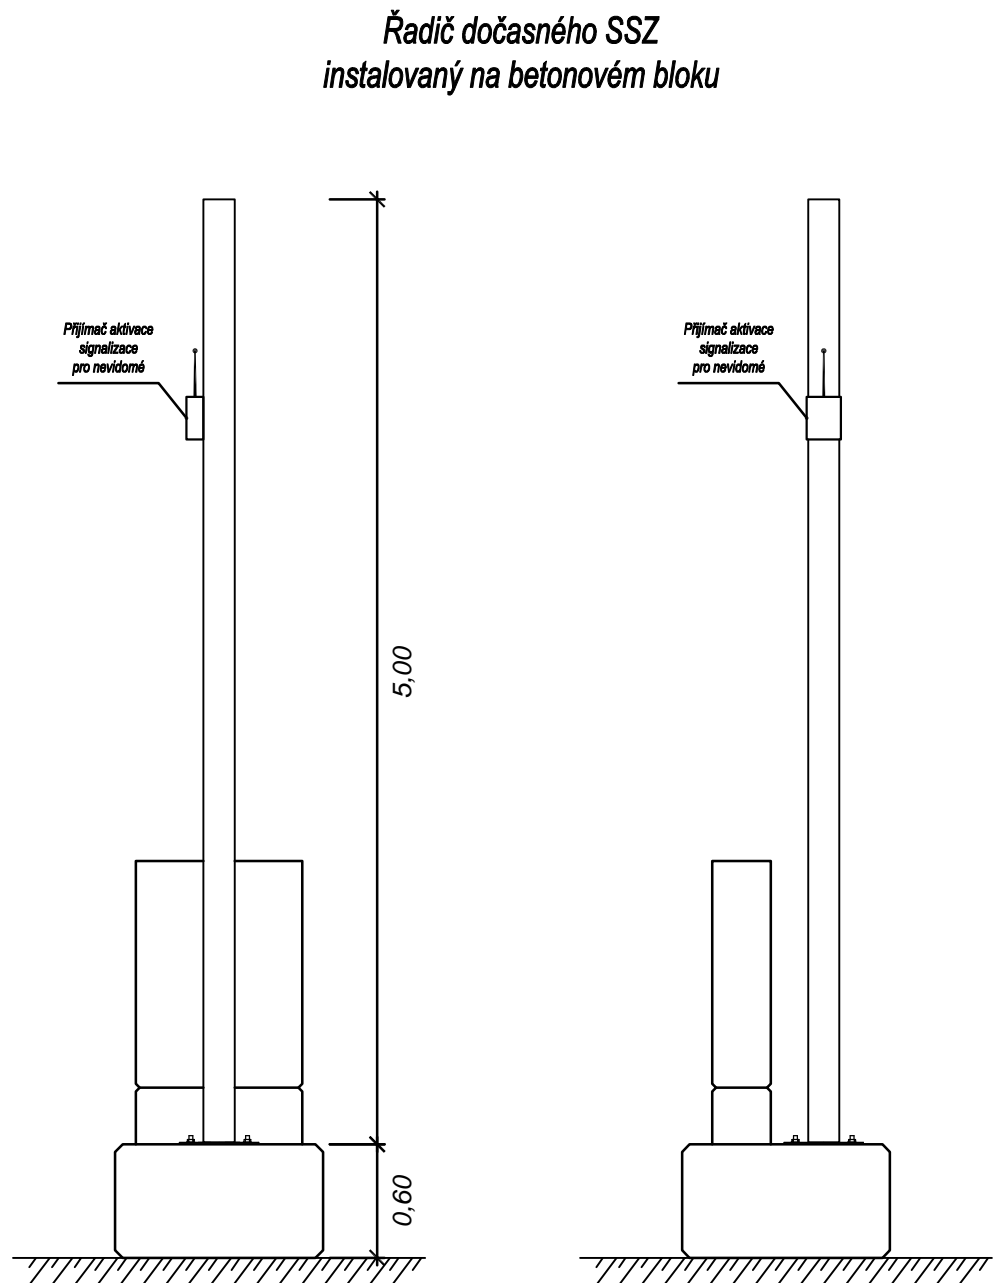

PS 452

ODPOVĚDNÝ PROJEKTANT ZAKÁZKY	Ing. Luděk Obrdlík	Ing. <i>Prodič</i>	PK SSZ Obrdlík, s.r.o. Sentická 1053/1, 641 00 Brno Tel.: 543 232 880 Email: info@pk-ssz-obrdlik.eu	
ZODPOVĚDNÝ PROJEKTANT	Ing. Luděk Obrdlík	Ing. <i>Prodič</i>		
VYPRACOVAL	Ing. Luděk Obrdlík	Ing. <i>Prodič</i>		
KRESLIL				
KONTROLOVAL	Ing. Luděk Obrdlík	Ing. <i>Obrdlík</i>		
KRAJSKÝ ÚŘAD	Moravskoslezský		DATUM	listopad 2025
INVESTOR	Statutární město Třinec, Jablunkovská 160, 739 61 Třinec		FORMÁT	4 A4
NÁZEV AKCE	Třinec, Dočasná SSZ na ulici Frýdecké a 1. máje		MĚŘÍTKO	
			STUPEŇ	PDPS
			ČÍSLO ZAKÁZKY	43/2025
			ARCHIVNÍ ČÍSLO	0543
NÁZEV VÝKRESU	PS452 - Dočasné SSZ 1. máje - Dvořákova Stožáry dočasného SSZ - umístění návěstidel		ČÍSLO SOUPRAVY	ČÍSLO VÝKRESU 06