

Podrobný podélný profil:
M 1:500/50
Rozsah: km 0,00000 - km 0,12829

SKLONOVÉ POMĚRY:




SROVNÁVACÍ ROVINA:

KÓTY NIVELETY:

KÓTY TERÉNU:

STANIČENÍ:

SMĚROVÉ POMĚRY:

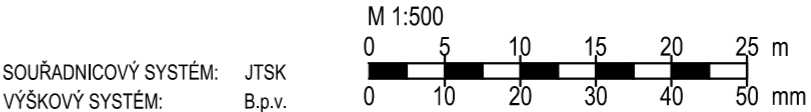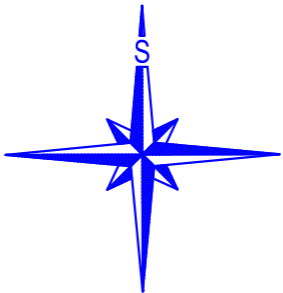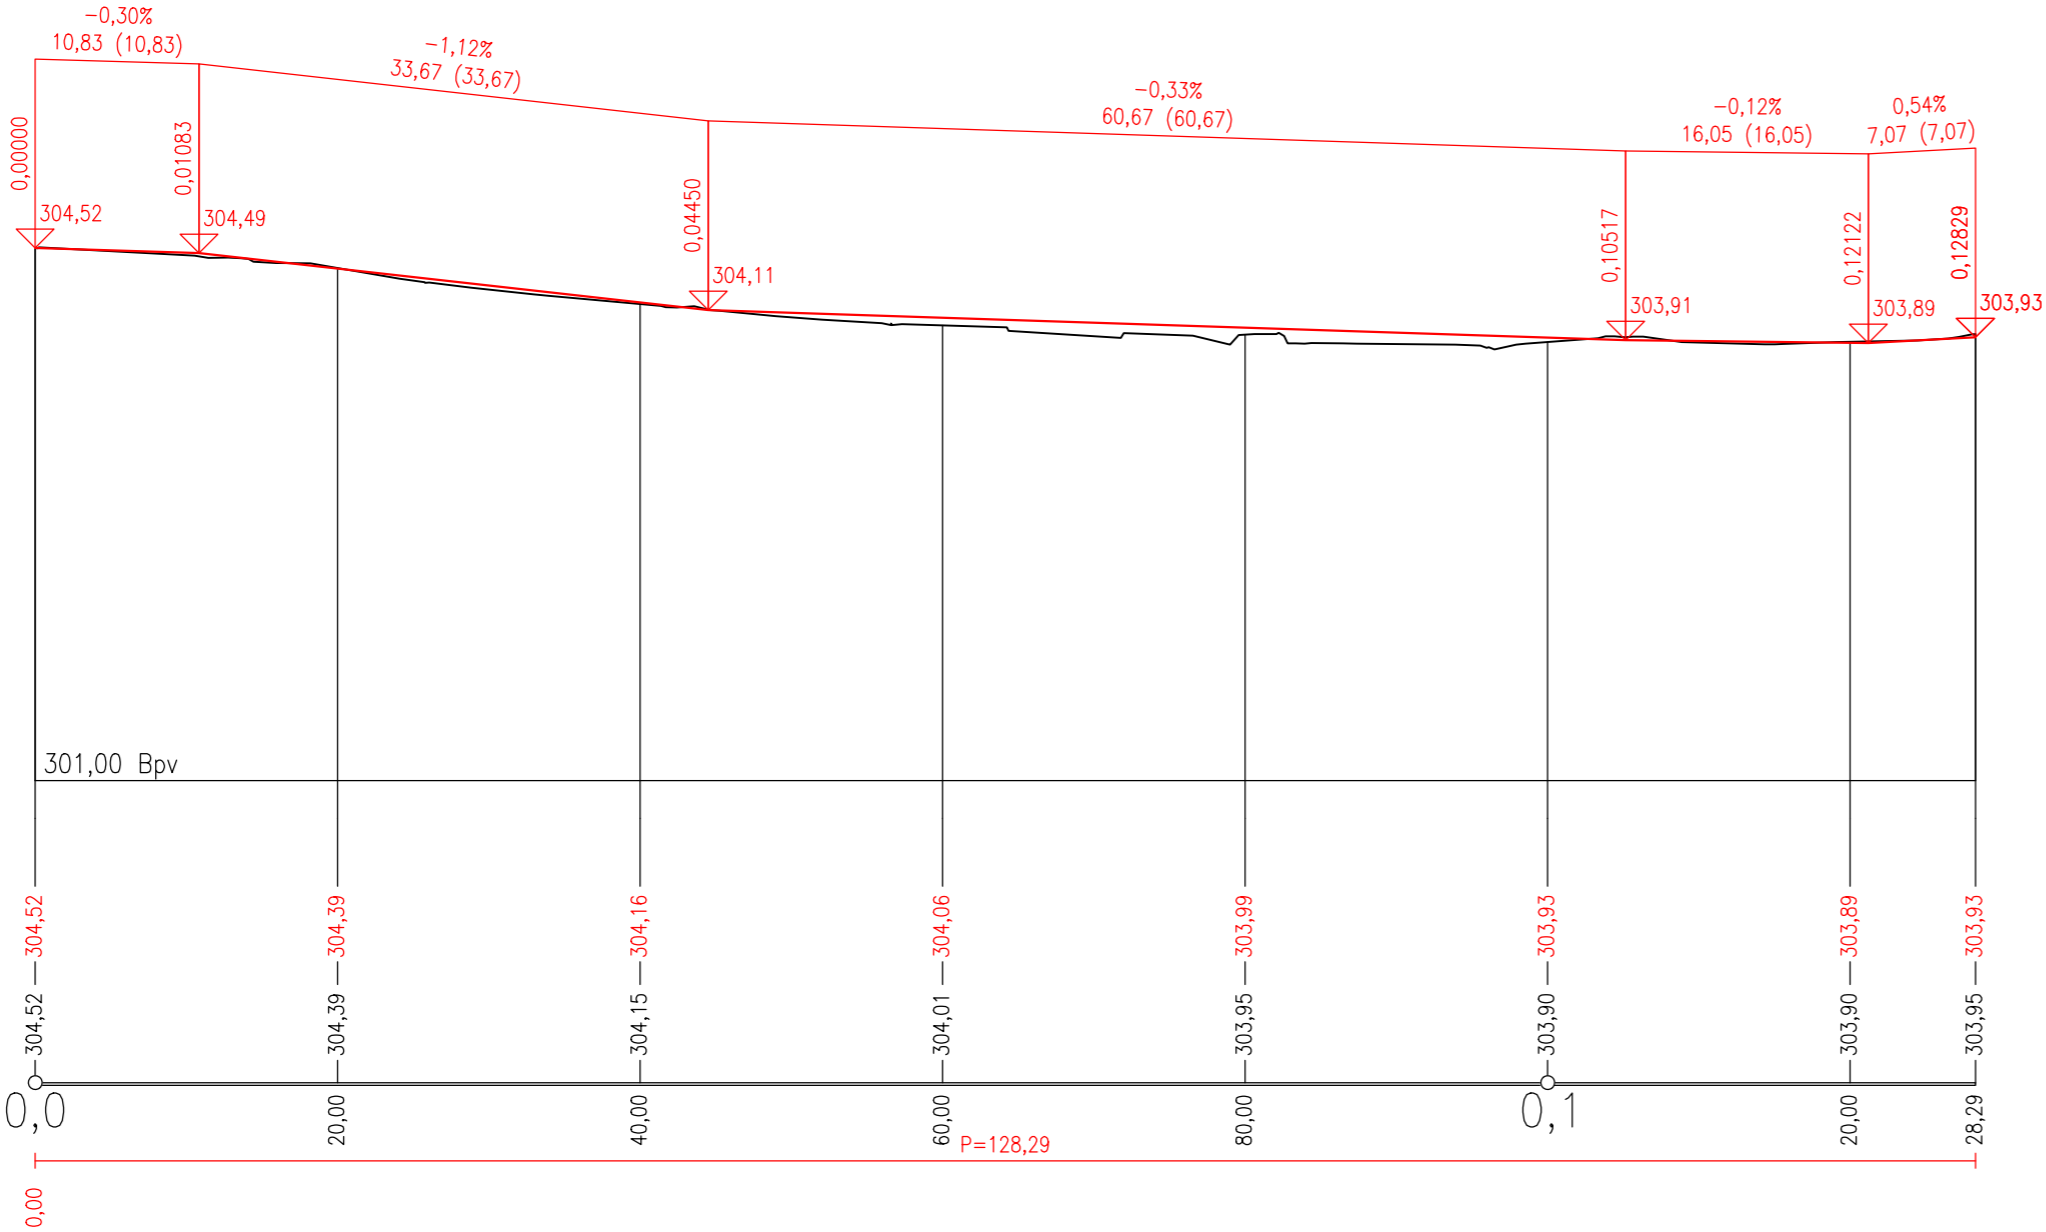

SOUŘADNICOVÝ SYSTÉM: JTSK
VÝŠKOVÝ SYSTÉM: B.p.v.

zodpovědný projektant: Ing. Libor Jacko 602 580 250 jacko@projekty-vozovky.cz		zpracoval: Ing. Lukáš Horák 724 786 731 horak@projekty-vozovky.cz		pare:
investor:		Statutární město Třinec		
stavba:		Autobusové stanoviště, Třinec - rekonstrukce		stupeň: DPS
část:		SO 101 Komunikace a zpevněné plochy		datum: 03/2025
výkres:		Podélný profil		formát: 630x297
				měřítko: 1:500/50
				číslo: D.5

JACKO projekty & vozovky

IČO: 278 00 440 DIČ: CZ27800440
Jasminová 427/8, 746 01, Opava
www.projekty-vozovky.cz