PŘEHLEDNÁ SITUACE

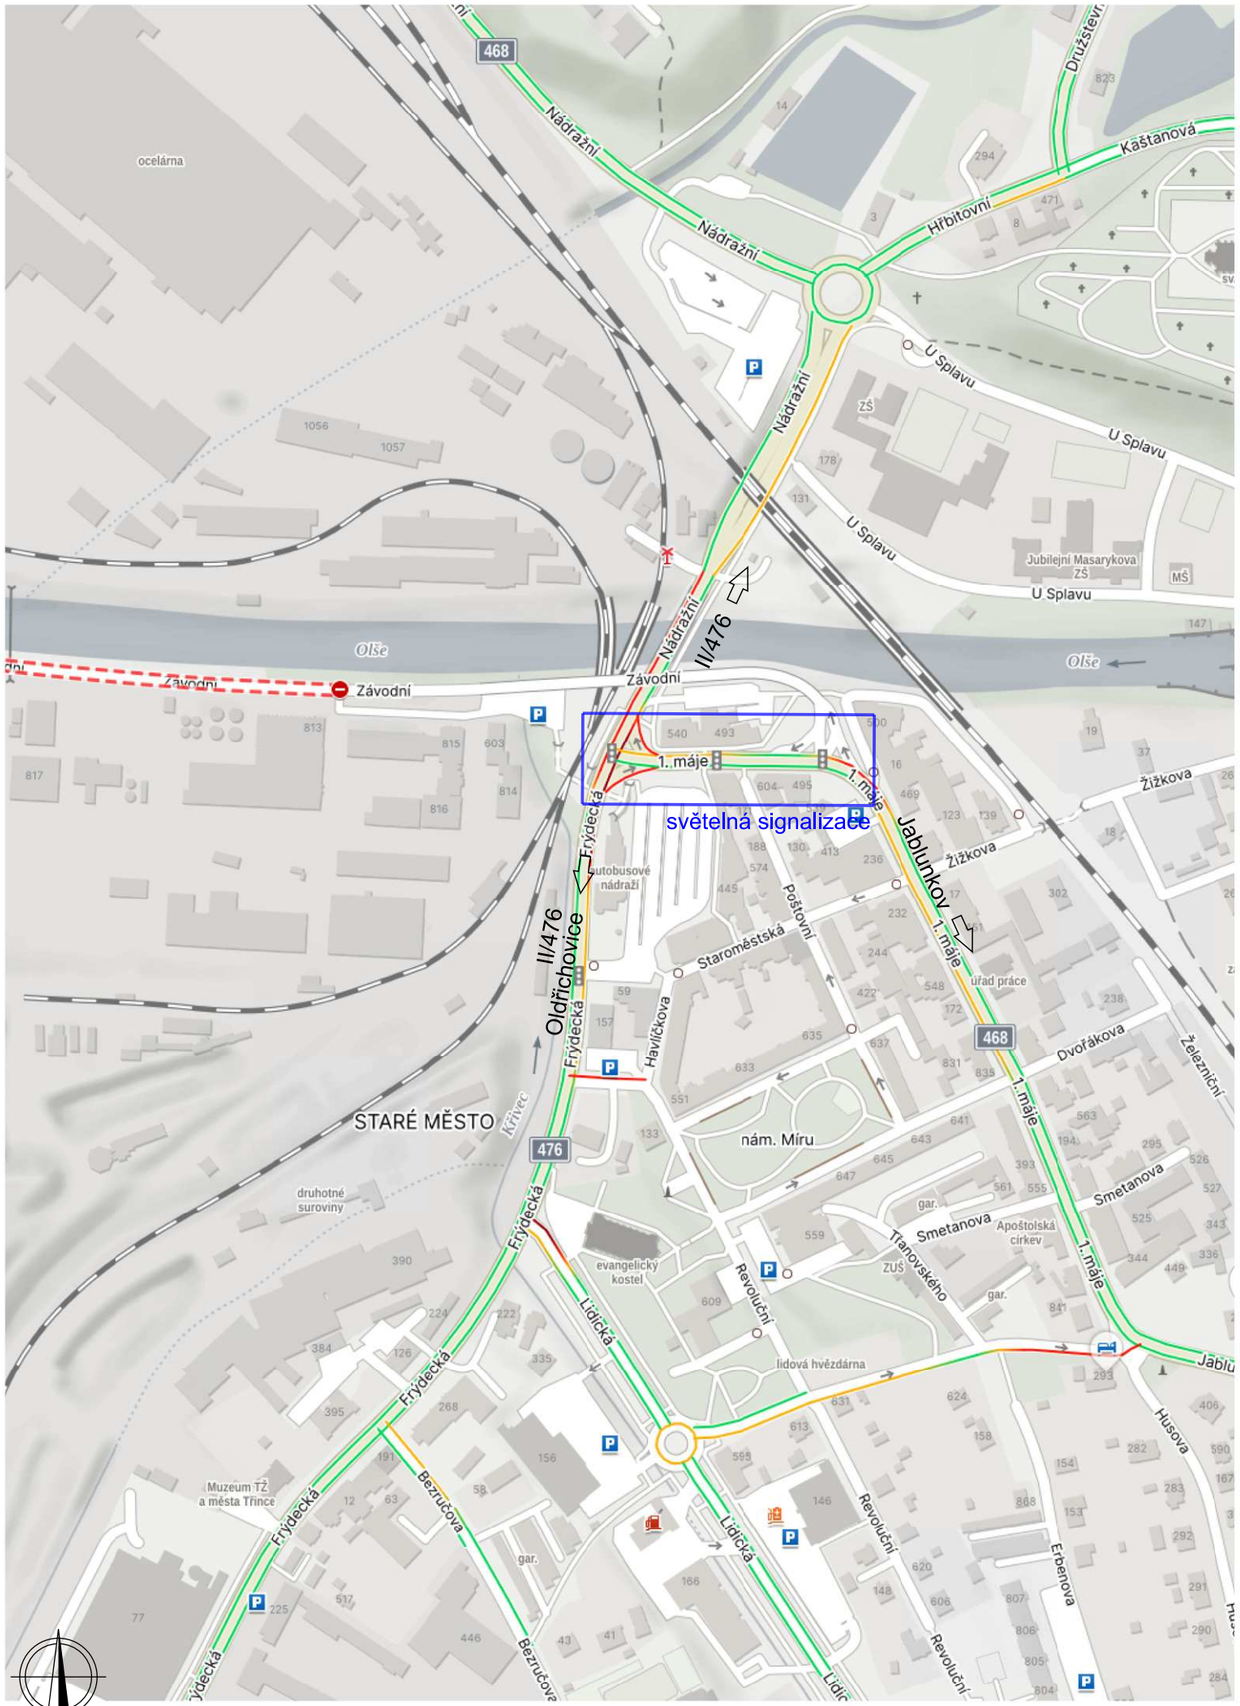

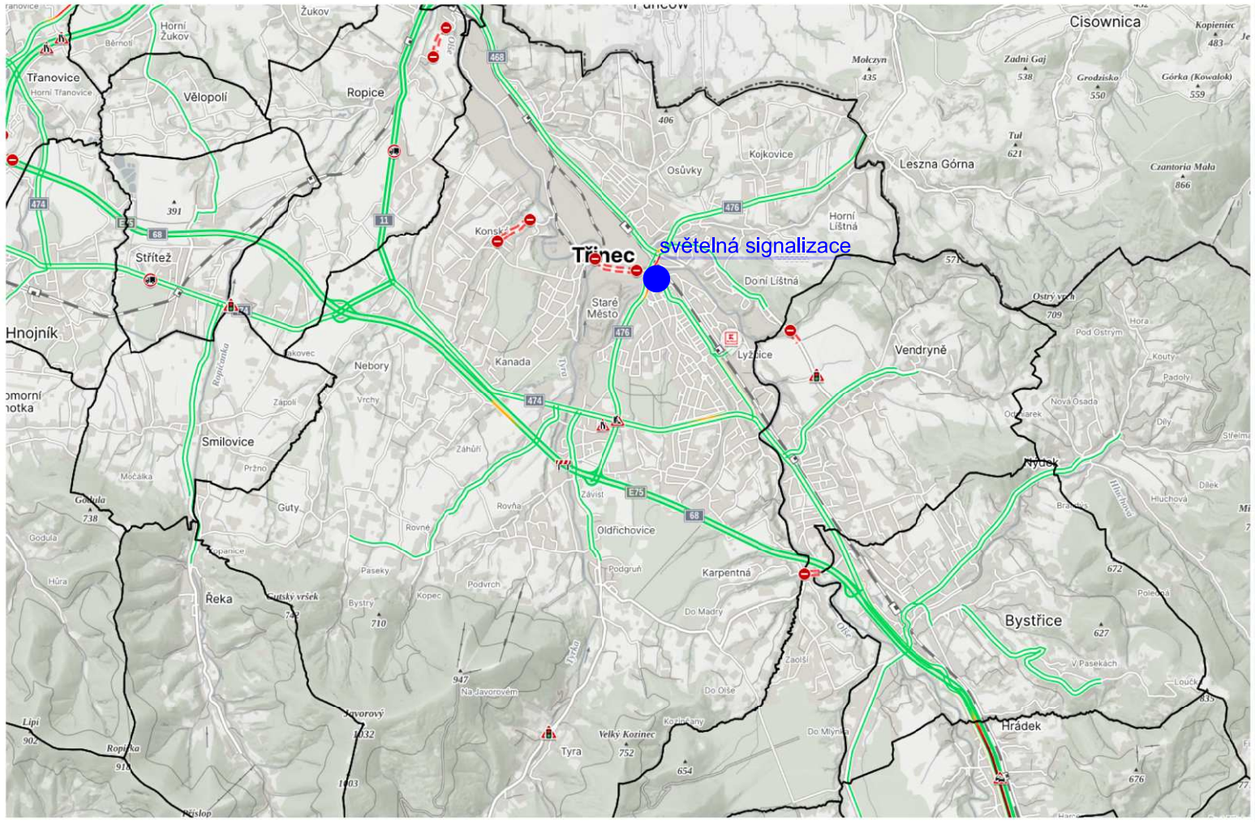

Hlavní projektant:	Vedoucí projektant:	Vypracoval:	Kontroloval:
Ing. Marek Urban	Ing. Marek Urban	Ing. Marek Urban	Ing. Daniel Hokeš

CROSS Zlín, a.s.
Průmyslová 1395
763 02 Zlín, Malenovice
Tel: 577110211
E-MAIL: cross@cross.cz

Stavba:

SSZ Třinec ul. 1. máje, Frýdecká a Závodní - rekonstrukce

Objekt:

Profese: SSZ - SVĚTELNÉ SIGNALIZAČNÍ ZAŘÍZENÍ

Obsah:

C.1 - SITUACE ŠIRŠÍCH VZTAHŮ

HIP:	
Číslo zakázky:	OPR-2025-000257
Stupeň dokumentace:	DPZ
Datum 1. vydání:	08/25
Měřítko: --	Formát: A3
Datum revize: --	Výtisk číslo:
Číslo revize: 00	

Soubor:	Číslo výkresu:		