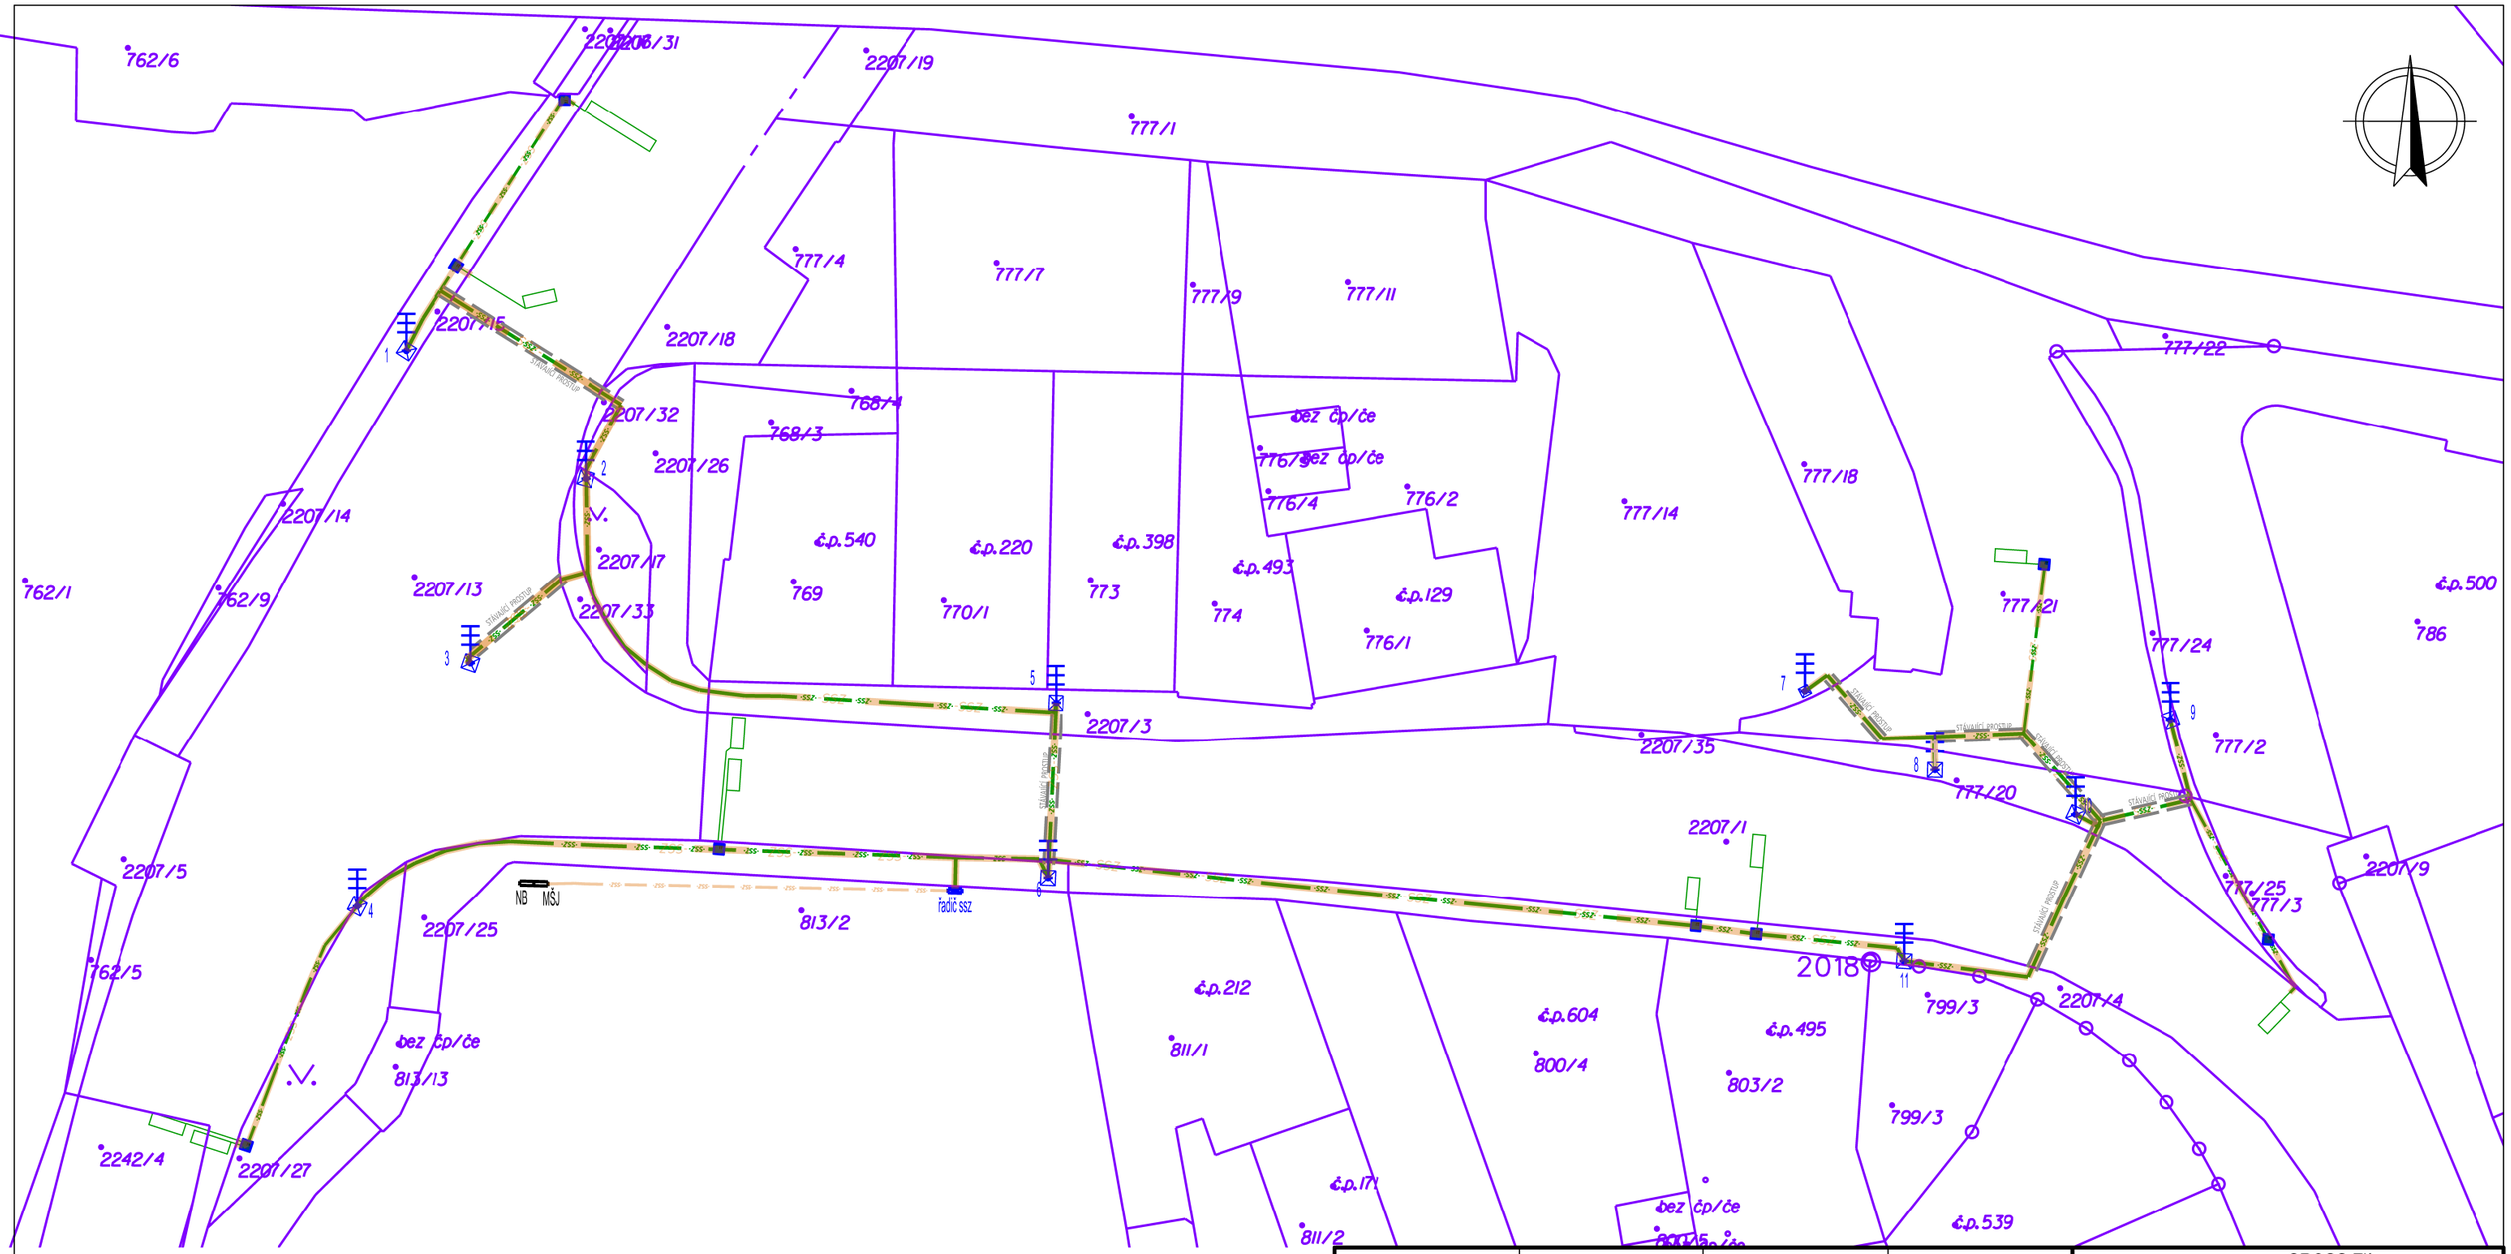

LEGENDA

- stožár SSZ (obnovený)
- základ stožáru SSZ
- KABELOVÉ TRASY OBNOVENÁ/PŮVODNÍ
- PROTLAK
- ŠACHTA (SPOJKA KABELU + IMPEDANČNÍ TRAFO)

Katastrální území: Třinec

XXX/XX – parcelní číslo katastru

– hranice parcely

Hlavní projektant:	Vedoucí projektant:	Vypracoval:	Kontroloval:
Ing. Marek Urban	Ing. Marek Urban	Ing. Marek Urban	Ing. Daniel Hokeš

CROSS Zlín, a.s.
Průmyslová 1395
763 02 Zlín, Malenovice
Tel: 577110211
E-MAIL: cross@cross.cz

Stavba:

SSZ Třinec ul. 1. máje, Frýdecká a Závodní - rekonstrukce

Objekt: ---

Profese: SSZ - SVĚTELNÉ SIGNALIZAČNÍ ZAŘÍZENÍ

Obsah:

C2 - KATASTRÁLNÍ SITUAČNÍ VÝKRES

HIP:	
Číslo zakázky:	OPR-2025-000257
Stupeň dokumentace:	DPZ
Datum 1. vydání:	08/25
Měřítko: 1:250	Formát: 2A4 (0.297x0.420)
Datum revize: --	Výtisk číslo:
Číslo revize: 00	

Soubor:	Číslo výkresu: