

**CROSS Zlín a.s.**  
**Iveta Kvapilová**  
**Průmyslová 1395, Malenovice**  
**763 02 Zlín**

V Třinci, dne 10. listopadu 2025  
EA/Mu/Cze/130

Věc:

Vyjiádření k existenci sítí

„SSZ Třinec ul. 1. máje, Frýdecká a Závodní – rekonstrukce

V návaznosti na Vaši žádost ze dne 27.10.2025, doloženou mapou s provedeným zákresem zájmové oblasti pro rekonstrukci stávajících světelných křižovatek ul. Frýdecká a ul. Závodní v Třinci v zájmové oblasti parc. č. 2207/13, 2207/1v k. ú. Třinec [770892] Vám sdělujeme, že ve vámi zakreslené oblasti se nenacházejí žádné sítě v našem vlastnictví, či správě.

Upozorňujeme však na skutečnost, že v blízkosti zájmové oblasti se nachází naše podzemní kabelové vedení nn a horkovodní potrubní rozvod, jejichž orientační zakres jsme provedli v příloze tohoto stanoviska.

Toto stanovisko je platné 2 roky od data vydání.

S pozdravem




Ing. Jan Čepec  
Technický ředitel



**ENERGETIKA TŘINEC**  
AKCIOVÁ SPOLEČNOST  
Průmyslová 1024, Staré Město  
739 61 Třinec (7)

Příloha: 1x dle textu  
Vyřizuje: Alan Czempka – 558/532826

# MAPA

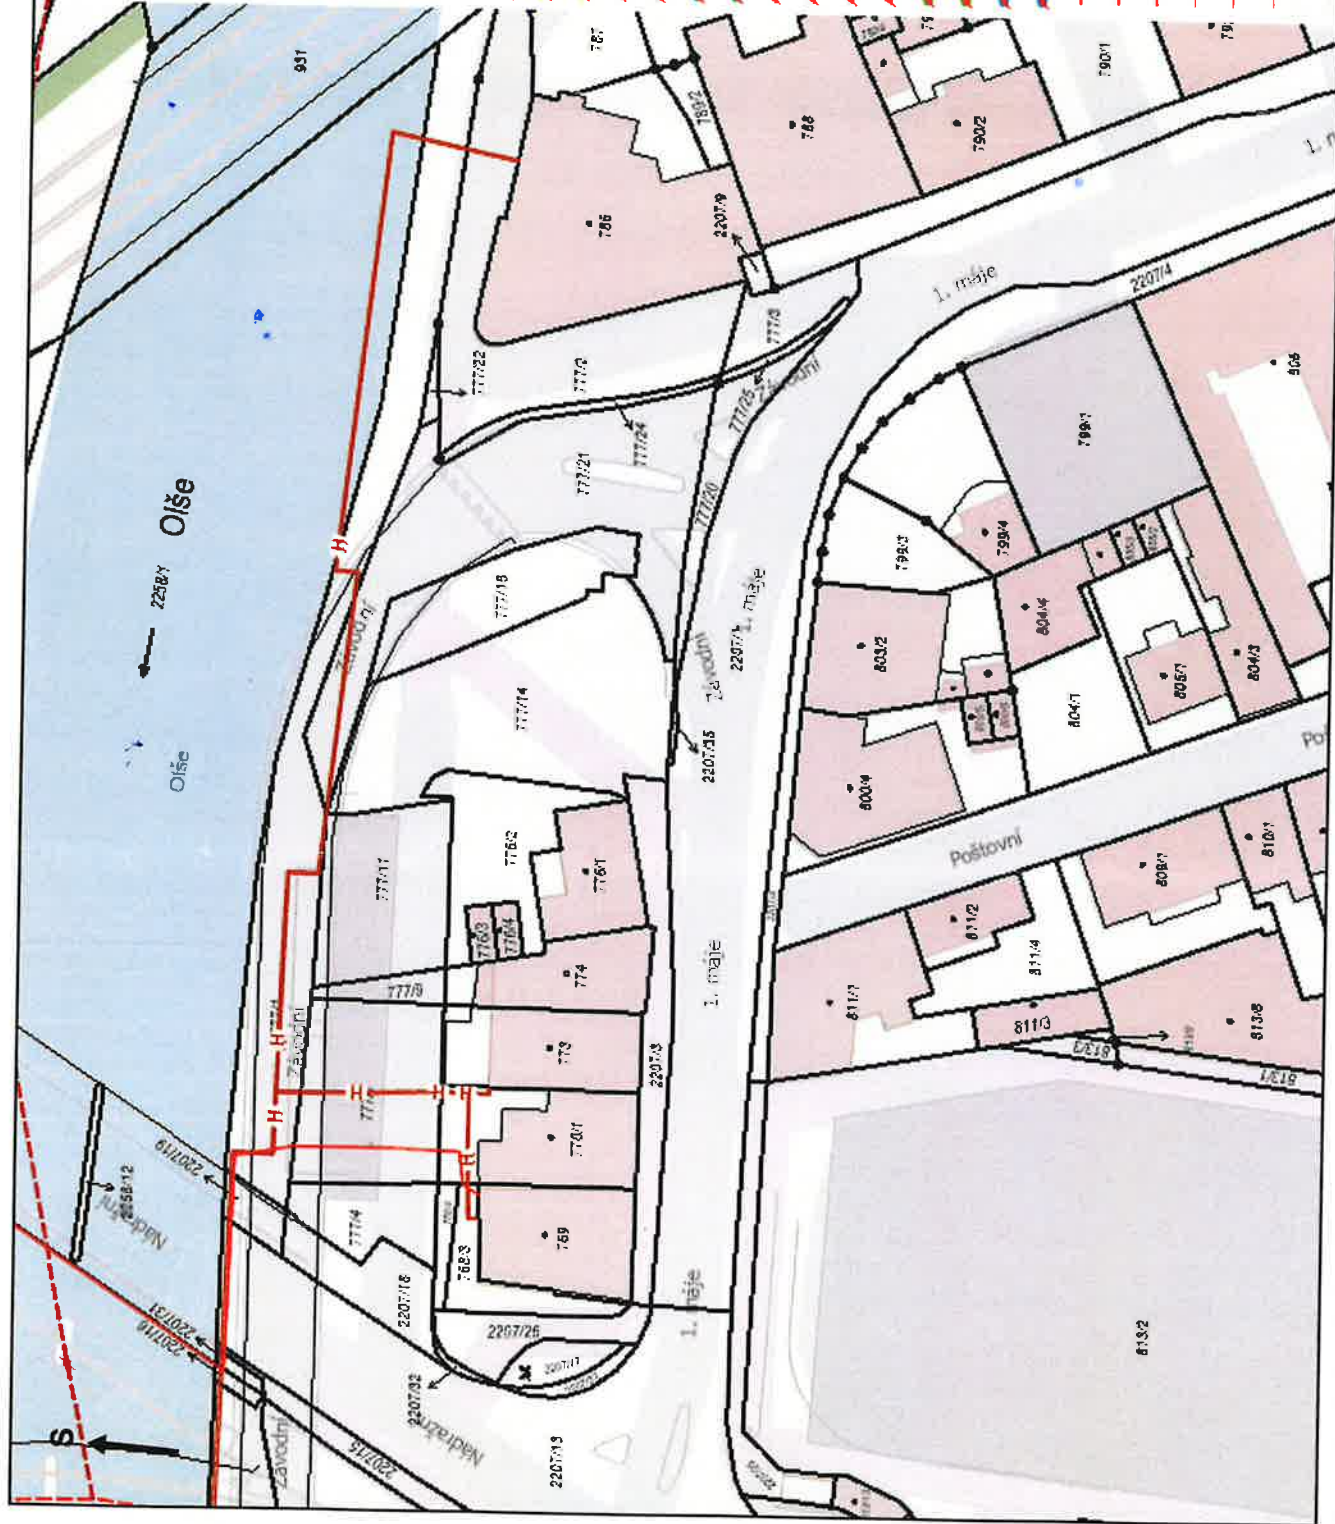

## Horkovod - vlastník ET

- H— nadzemní horkovod
- H- podzemní horkovod
- ostatní

## Elektrina - vlastník ET

- nadzemní trasa VVN
- podzemní trasa VVN
- podzemní trasa VVN v kanále
- nadzemní trasa VN
- podzemní trasa VN
- podzemní trasa VN v kanále
- trasa A - nadzemní trasa VN
- trasa A - podzemní trasa VN v kanále
- trasa B - nadzemní trasa VN
- trasa B - podzemní trasa VN v kanále
- trasa C - nadzemní trasa VN
- trasa C - podzemní trasa VN v kanále
- trasa D - nadzemní trasa VN
- trasa D - podzemní trasa VN v kanále
- trasa G - nadzemní trasa VN
- trasa G - podzemní trasa VN v kanále
- trasa K - nadzemní trasa VN
- trasa K - podzemní trasa VN v kanále
- trasa S2-S3 - nadzemní trasa VN
- trasa S2-S3 - podzemní trasa VN v kanále
- nadzemní trasa NN
- podzemní trasa NN
- podzemní trasa NN v kanále
- nadzemní trasa el. kabelu
- podzemní trasa el. kabelu
- ostatní

Budovy a jiné objekty

0 0.01 0.02 0.03 km

1:945

Datum: 7.11.2025

Autor: Web AppBuilder