

KONSTRUKCE VOZOVKY PARKOVIŠTĚ:

| | | | |
|---|---------------|-----------------------------|-------------|
| KONSTRUKCE VOZOVKY PARKOVIŠTĚ, D1-N-2, TDZ V, PIII-MODIFIKACE | | | |
| ASFALTOVÝ BETON PRO OBRUSNÉ VRSTVY | ACO 11+ 50/70 | ČSN 73 6121, ČSN EN 13108-1 | 40 MM |
| ASFALTOVÝ POSTŘIK SPOJOVACÍ Z KATIONAKTIVNÍ ASF. EMULZE | PS-C(C65 B5) | ČSN 73 6129, ČSN EN 13808 | 0,4 KG/M2* |
| ASFALTOVÝ BETON PRO PODKLADNÍ VRSTVY | ACP 16+ 50/70 | ČSN 73 6121, ČSN EN 13108-1 | 70 MM |
| ASFALTOVÝ POSTŘIK INFILTRAČNÍ Z KATIONAKTIVNÍ ASF. EMULZE | PI-C (C65 B5) | ČSN 73 6129, ČSN EN 13808 | 0,8 KG/M2* |
| ŠTĚRKODRŤ | ŠDA 0/32 GE | ČSN 73 6126-1, ČSN EN 13285 | 150 MM |
| ŠTĚRKODRŤ | ŠDA 0/63 GE | ČSN 73 6126-1, ČSN EN 13285 | MIN. 160 MM |
| KONSTRUKCE VOZOVKY CELKEM | | | MIN. 420 MM |


*POZN.: UVÁDĚNO V MNOŽSTVÍ ZBYTKOVÉHO POJIVA

KONSTRUKCE VOZOVKY PARKOVACÍCH STÁNÍ:

KONSTRUKCE VOZOVKY PARKOVACÍCH STÁNÍ, D2-D-1, TDZ V, PII

| | | | |
|------------------------------|-------------|-----------------------------|-------------|
| BETONOVÁ ZATRAVNŮVACÍ DLAŽBA | DL 80 | ČSN 73 6131 | 80 MM |
| LOŽE Z HDK 4/8 | L 40 | ČSN 73 6126-1, ČSN EN 13285 | 40 MM |
| ŠTĚRKODRŤ | ŠDA 0/32 GE | ČSN 73 6126-1, ČSN EN 13285 | 150 MM |
| ŠTĚRKODRŤ | ŠDA 0/63 GE | ČSN 73 6126-1, ČSN EN 13285 | MIN. 150 MM |
| KONSTRUKCE VOZOVKY CELKEM | | | MIN. 420 MM |

VZOROVÝ PŘÍČNÝ ŘEZ PARKOVIŠTĚ, M 1:50

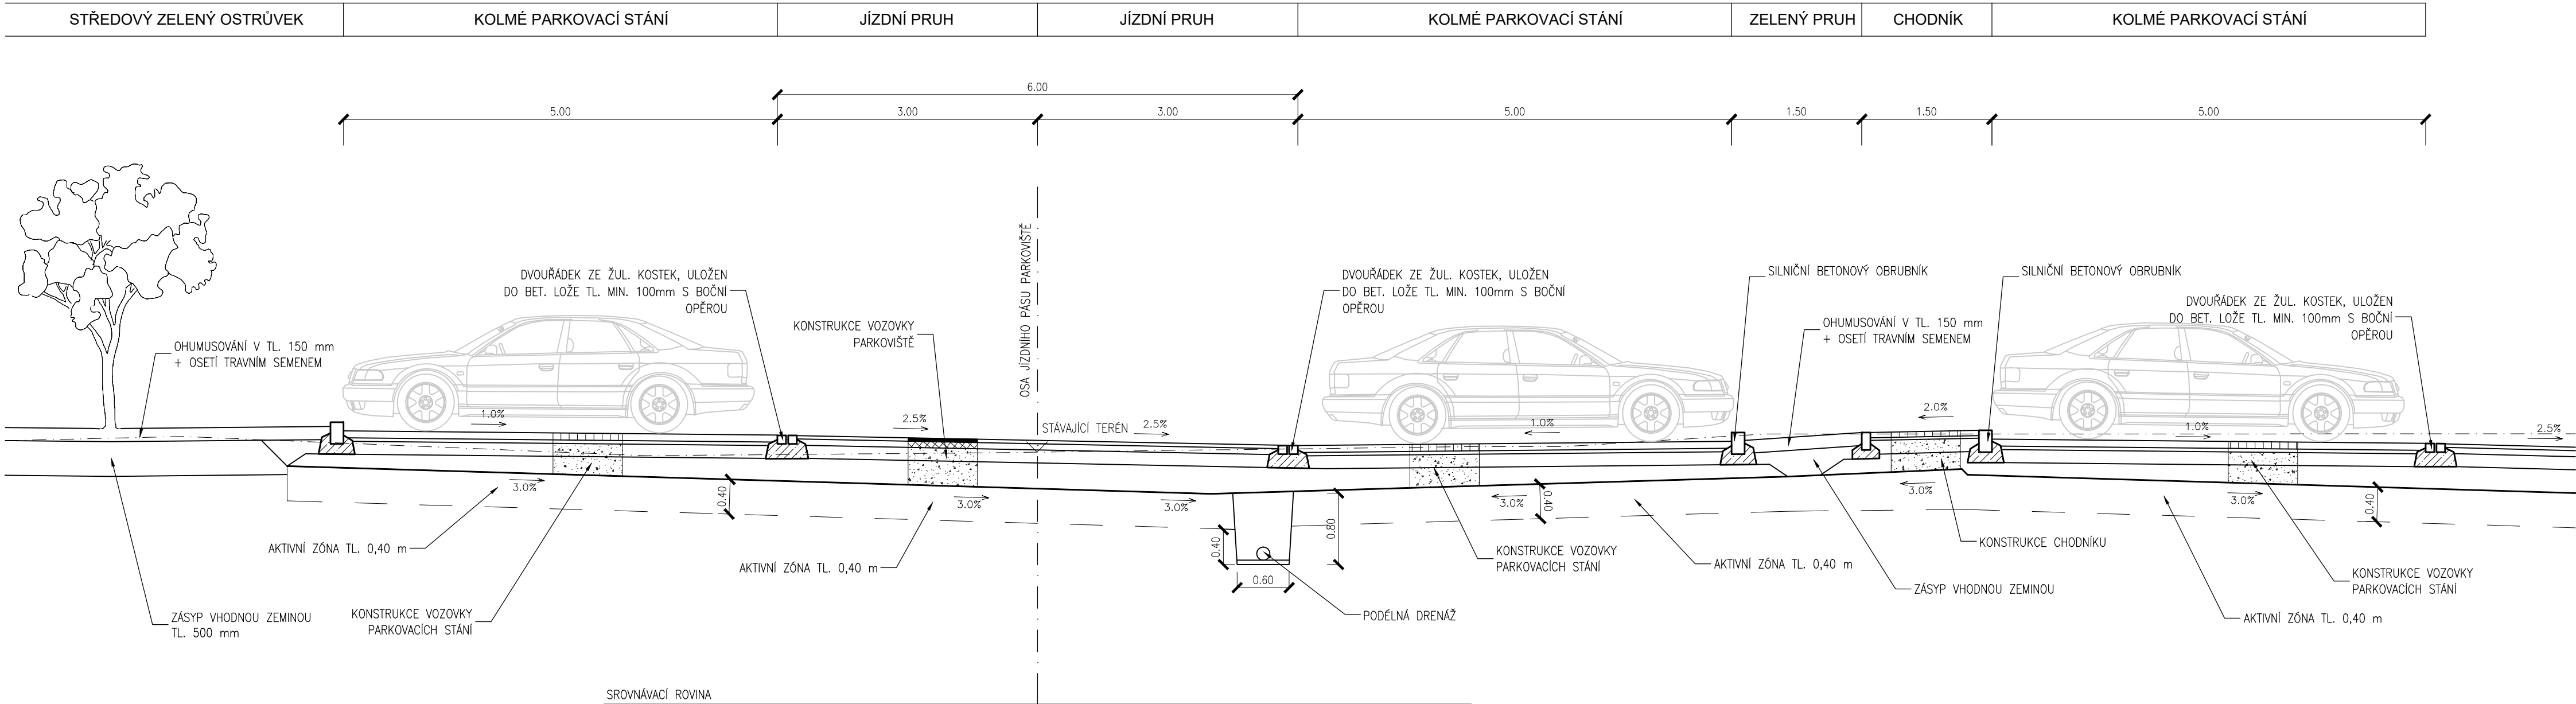

B.3. STUDIE

| | | | | | |
|--|--|------------------------|--------|---|---|
| VEDOUČÍ PROJEKTANT | | ING. DAGMAR KLAJMONOVÁ | |  | <div><div>ZHOTOVITEL:</div><div></div><div>DOPRAPLAN s.r.o. PŘEMYSLOVCŮ 462/6 709 00 OSTRAVA</div><div>www.doprplan.cz</div></div> |
| ZODPOVĚDNÝ PROJEKTANT | | ING. DAGMAR KLAJMONOVÁ | | | |
| ZPRACOVAL | | ING. DAVID FEKETE | | | |
| TECHNICKÁ KONTROLA | | ING. MIROSLAVA STAŠOVÁ | | | |
| OBJEDNATEL: STATUTÁRNÍ MĚSTO TŘINEC, JABLUNKOVSKÁ 160, 739 61 TŘINEC | | | | | |
| KRAJ: | | MORAVSKOSLEZSKÝ | OKRES: | FRÝDEK-MÍSTEK | OBEC: MĚSTO TŘINEC |
| AKCE: STUDIE PARKOVACÍCH PLOCH V TŘINCI, PARC. Č. 1429/10 V K.Ú. TŘINEC | | | | | |
| ČÁST: B. VÝKRESY | | | | | |
| PŘÍLOHA: VZOROVÝ PŘÍČNÝ ŘEZ | | | | | |
| DATUM | | | | | 07/2023 |
| MĚŘITKO | | | | | 1:50 |
| STUPEŇ | | | | | ST |
| ZAK. ČÍSLO | | | | | 23007 |
| ČÍS. PŘÍLOHY | | | | | PARE |
| B.3. | | | | | |