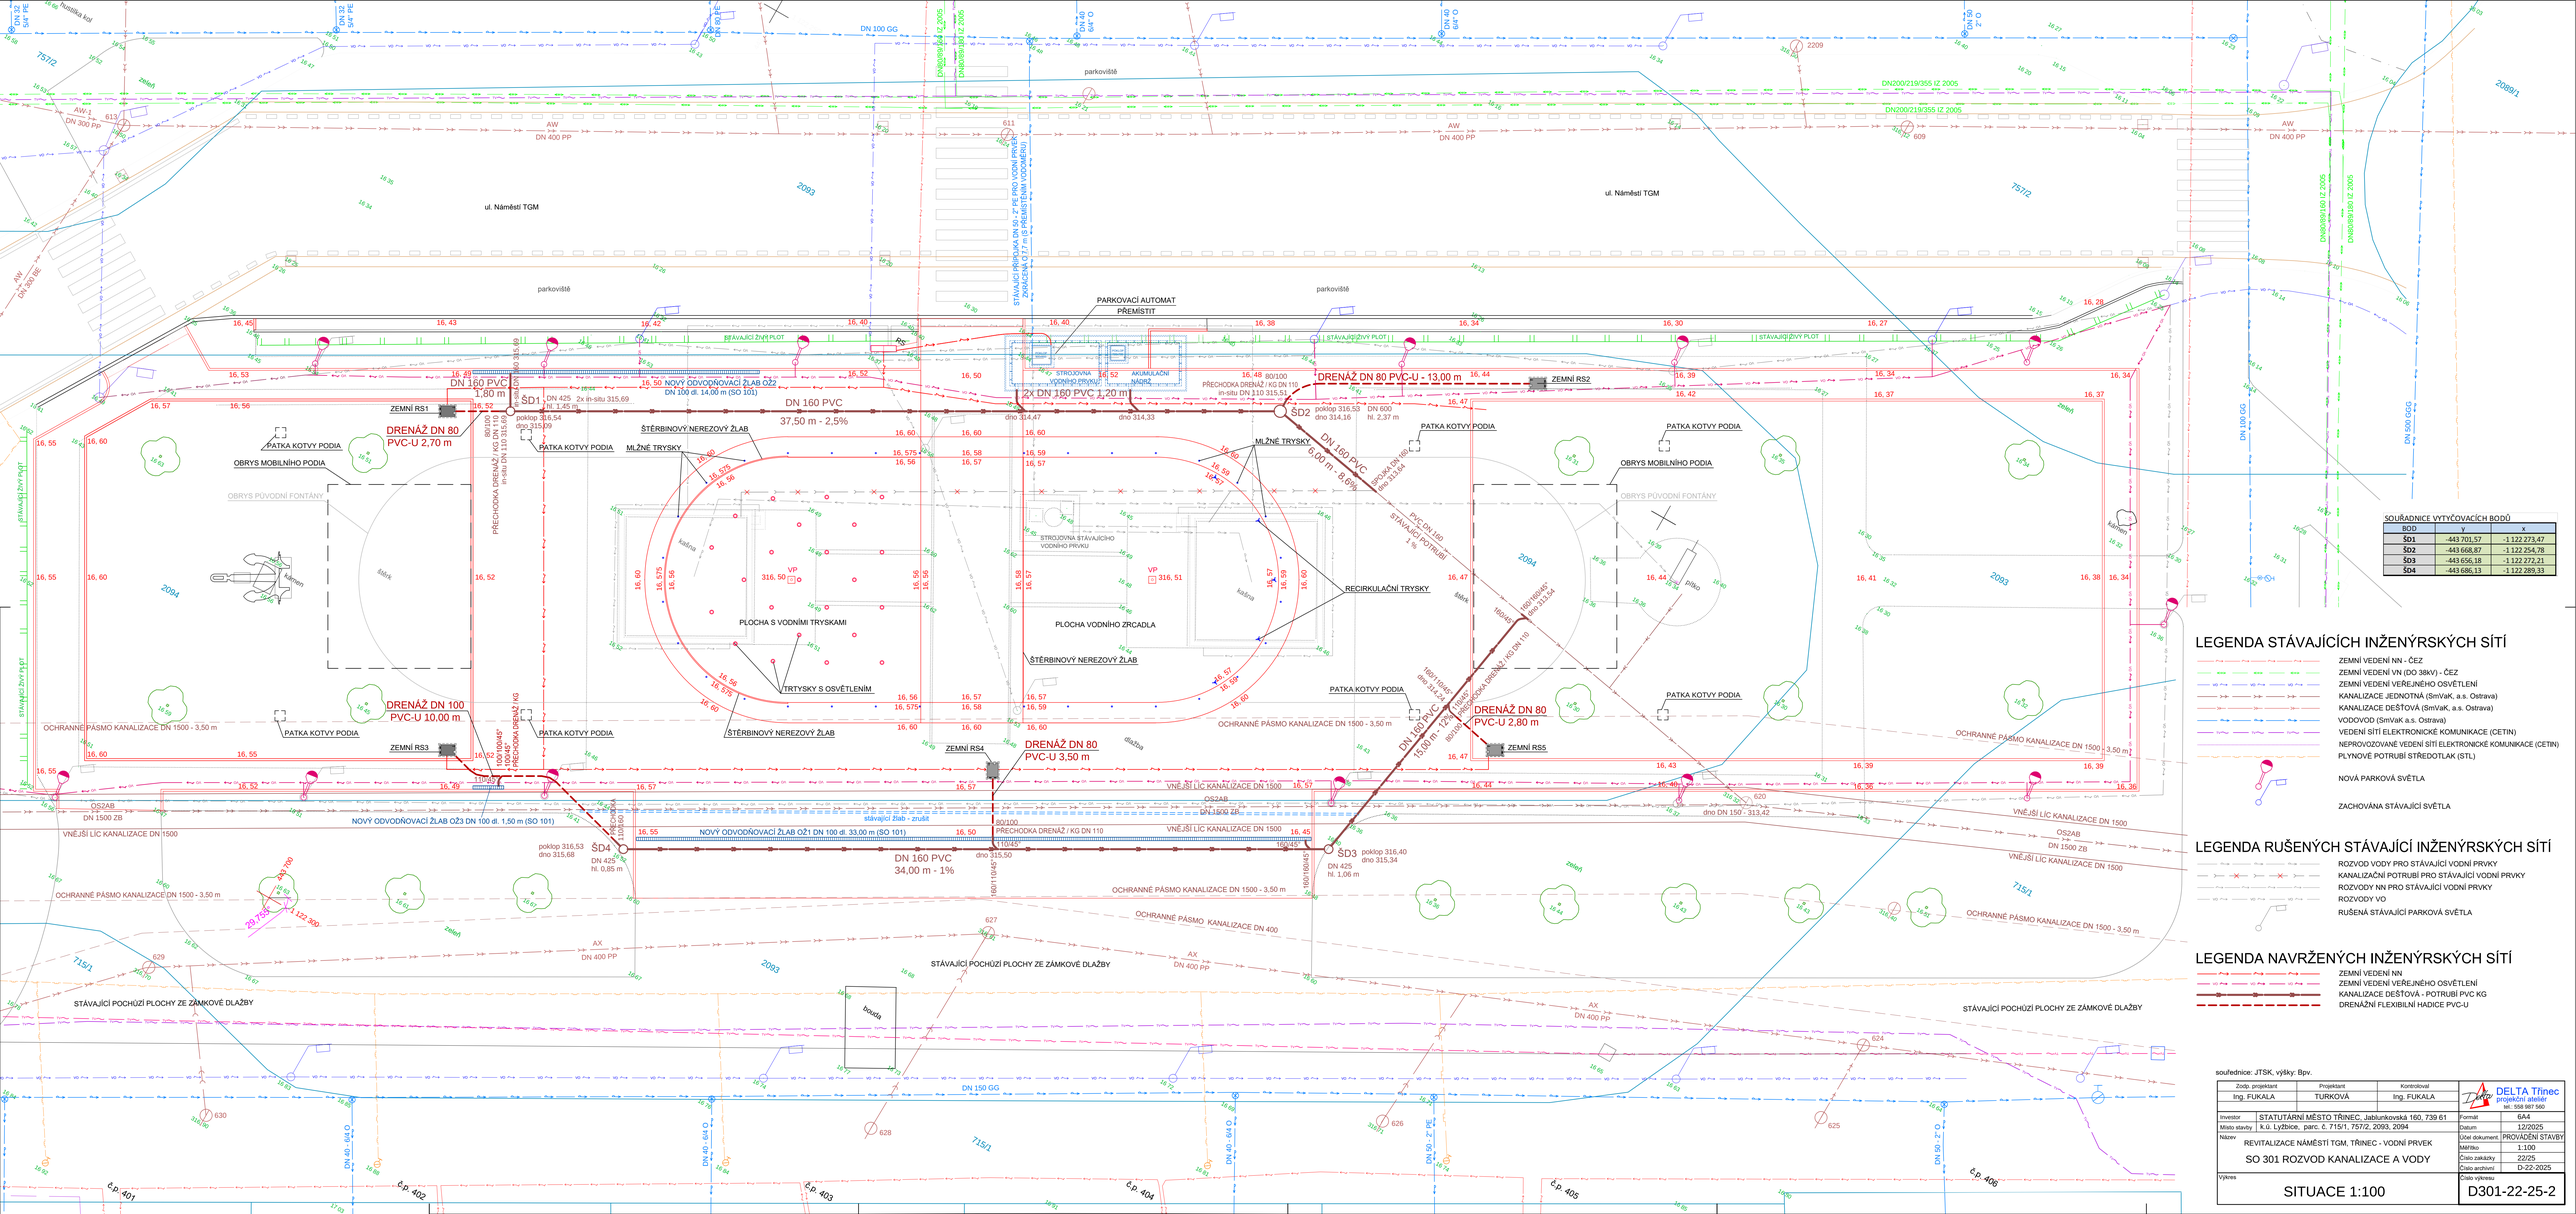


## SOUŘADNICE VYTYČOVACÍCH BODŮ

| BOD | y | x |
|---|---|---|
| ŠD1 | -443 701,57 | -1 122 273,47 |
| ŠD2 | -443 668,87 | -1 122 254,78 |
| ŠD3 | -443 656,18 | -1 122 272,21 |
| ŠD4 | -443 686,13 | -1 122 289,33 |

## LEGENDA STÁVAJÍCÍCH INŽENÝRSKÝCH SÍTÍ

- ZEMNÍ VEDENÍ NN - ČEZ
- ZEMNÍ VEDENÍ VN (DO 38KV) - ČEZ
- ZEMNÍ VEDENÍ VEŘEJNÉHO OSVĚTLENÍ
- KANALIZACE JEDNOTNÁ (SmVaK, a.s. Ostrava)
- KANALIZACE DEŠŤOVÁ (SmVaK, a.s. Ostrava)
- VODOVOD (SmVaK a.s. Ostrava)
- VEDENÍ SÍTÍ ELEKTRONICKÉ KOMUNIKACE (CETIN)
- NEPROVOZOVANÉ VEDENÍ SÍTÍ ELEKTRONICKÉ KOMUNIKACE (CETIN)
- PLYNOVÉ POTRUBÍ STŘEDOTLAK (STL)
- NOVÁ PARKOVÁ SVĚTLA
- ZACHOVÁNA STÁVAJÍCÍ SVĚTLA

## LEGENDA RUŠENÝCH STÁVAJÍCÍ INŽENÝRSKÝCH SÍTÍ

- ROZVOD VODY PRO STÁVAJÍCÍ VODNÍ PRVKY
- KANALIZAČNÍ POTRUBÍ PRO STÁVAJÍCÍ VODNÍ PRVKY
- ROZVODY NN PRO STÁVAJÍCÍ VODNÍ PRVKY
- ROZVODY VO
- RUŠENÁ STÁVAJÍCÍ PARKOVÁ SVĚTLA

## LEGENDA NAVRŽENÝCH INŽENÝRSKÝCH SÍTÍ

- ZEMNÍ VEDENÍ NN
- ZEMNÍ VEDENÍ VEŘEJNÉHO OSVĚTLENÍ
- KANALIZACE DEŠŤOVÁ - POTRUBÍ PVC KG
- DRENÁŽNÍ FLEXIBILNÍ HADICE PVC-U

souřednice: JTSK, výšky: Bpv.

| | | |
|---|---|---|
| Zodp. projektant: Ing. FUKALA | Projektant: TURKOVÁ | Kontroloval: Ing. FUKALA |

DELTA Třinec projekční ateliér tel.: 558 997 560

| | |
|---|---|
| Investor | STATUTÁRNÍ MĚSTO TŘINEC, Jablunkovská 160, 739 61 |
| Místo stavby | k.ú. Lyžbice, parc. č. 715/1, 757/2, 2093, 2094 |
| Název | REVITALIZACE NÁMĚSTÍ TGM, TŘINEC - VODNÍ PRVEK |
| | SO 301 ROZVOD KANALIZACE A VODY |
| Výkres | SITUACE 1:100 |

| | |
|---|---|
| Formát | 6A4 |
| Datum | 12/2025 |
| Účel dokument | PROVÁDĚNÍ STAVBY |
| Měřítko | 1:100 |
| Číslo zakázky | 22/25 |
| Číslo archivní | D-22-2025 |
| Číslo výkresu | D301-22-25-2 |