




ŘEZ A-A - část s vodním prvkem

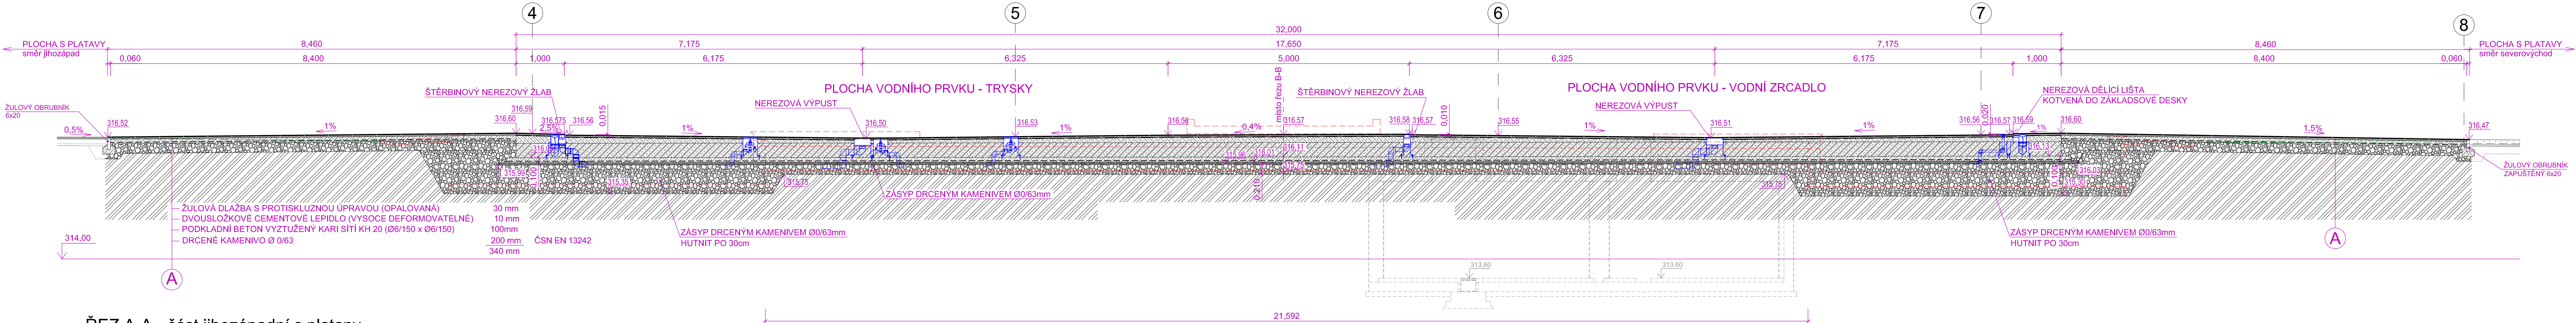

ŘEZ A-A - část jihozápadní s platany

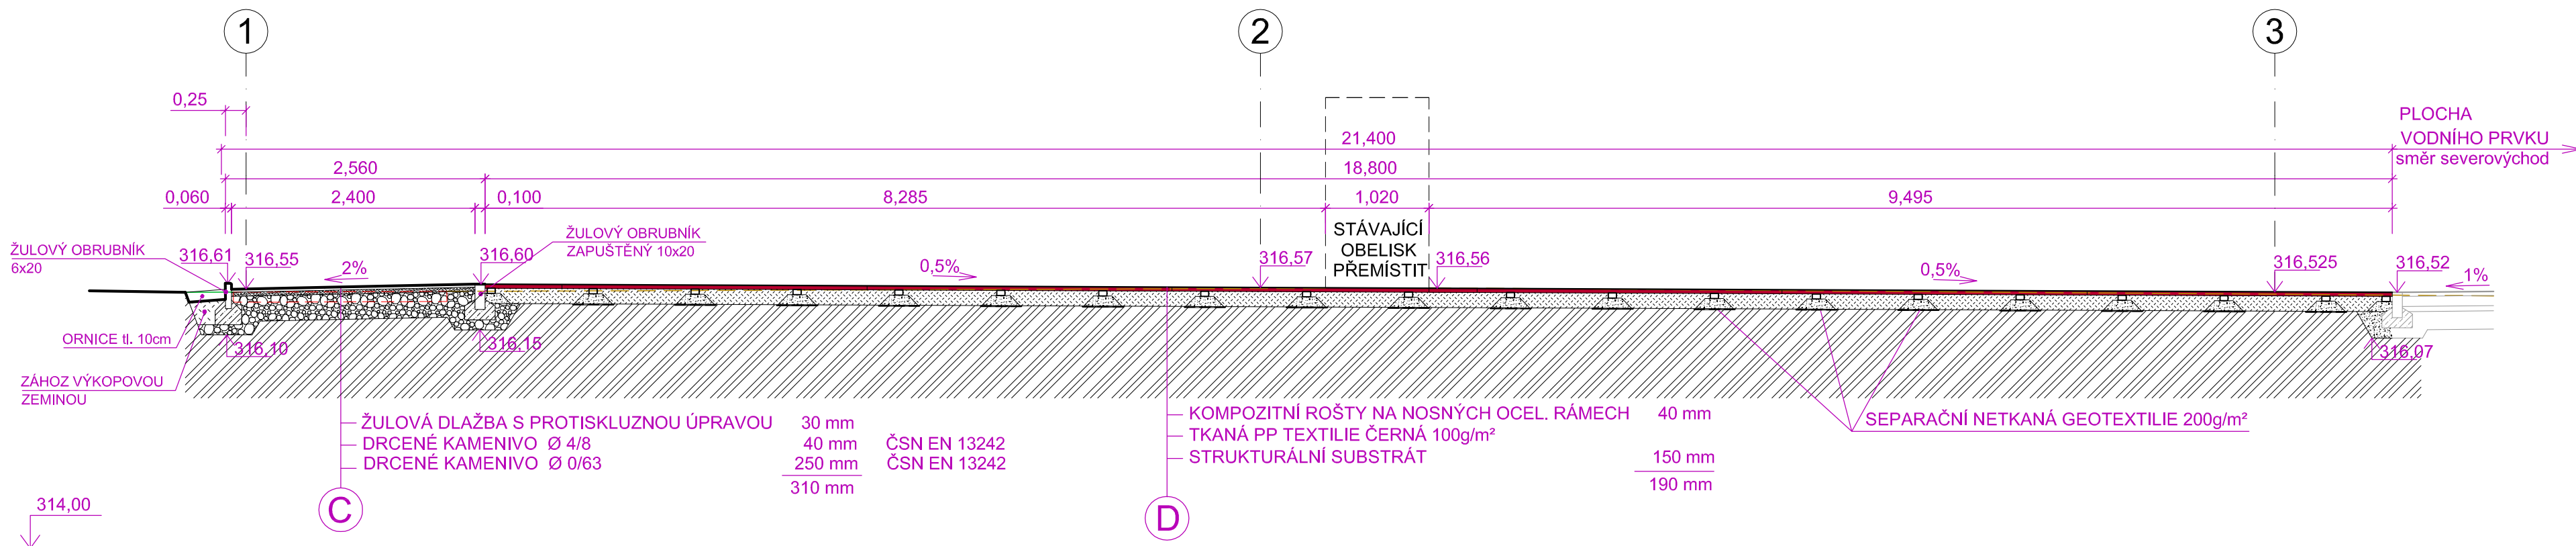

ŘEZ A-A - část severovýchodní s platany

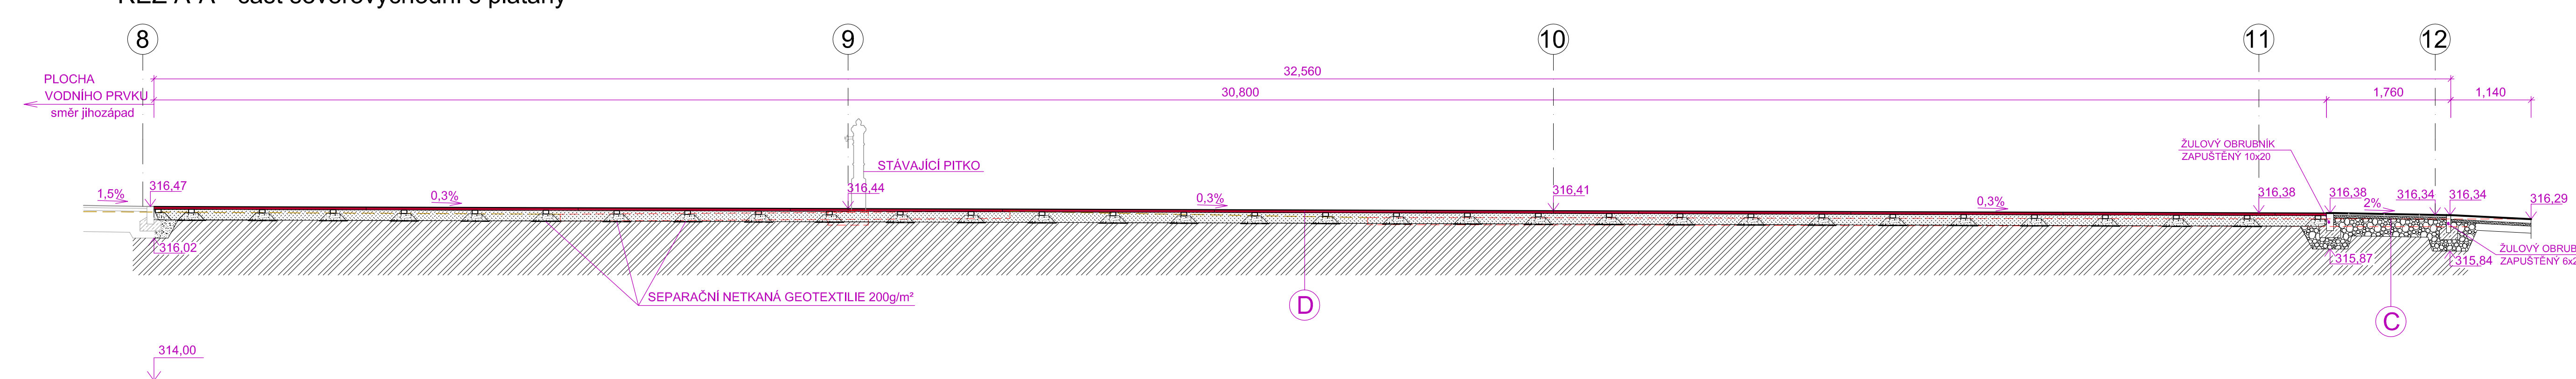

ŘEZ B-B

