




PŮDORYS

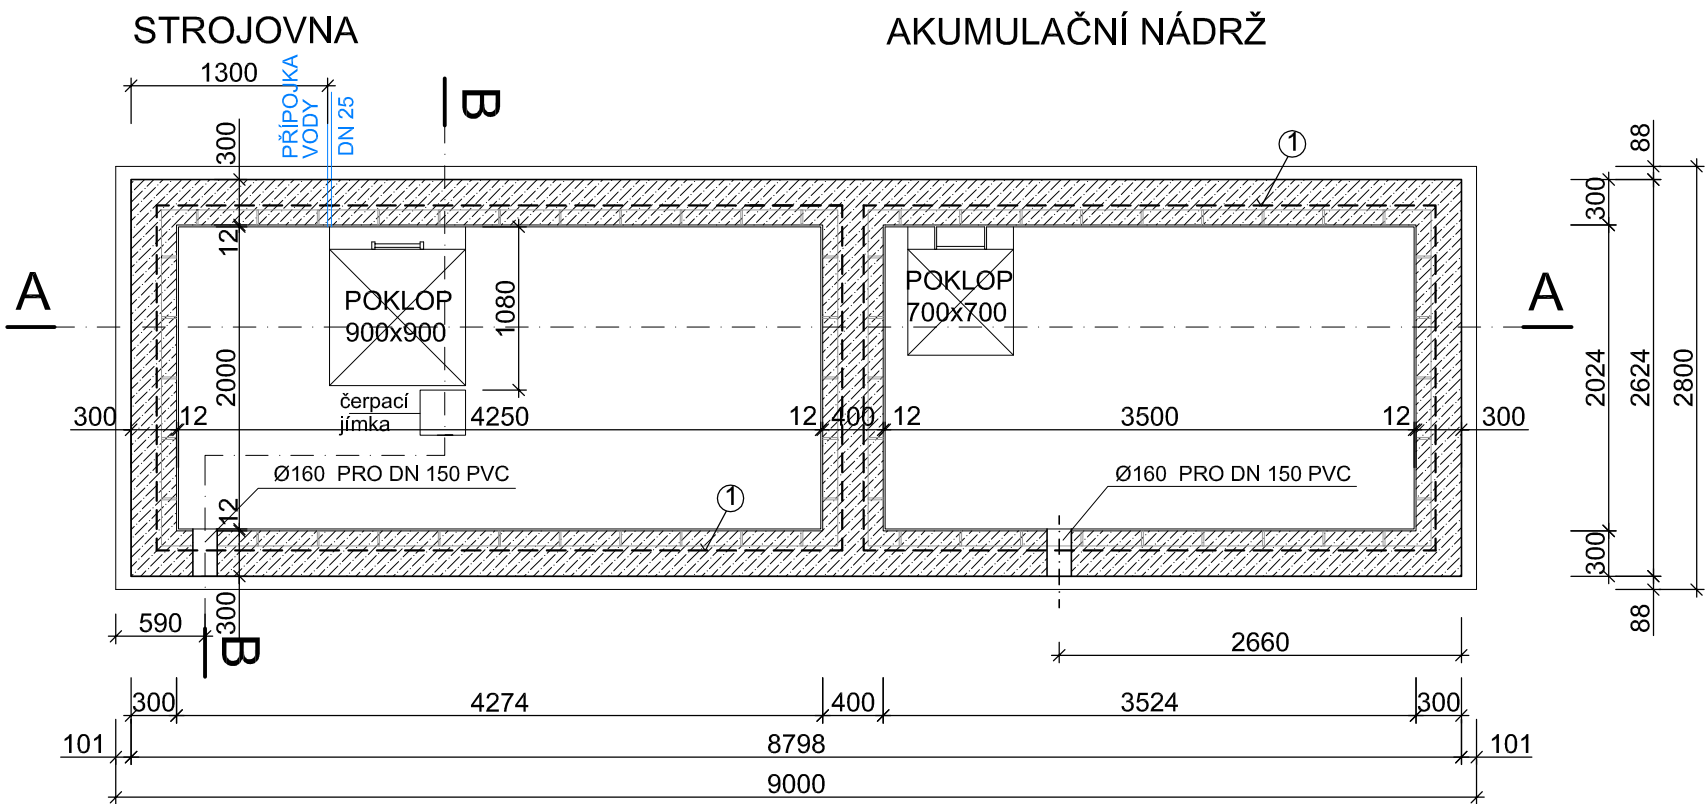

ŘEZ A - A

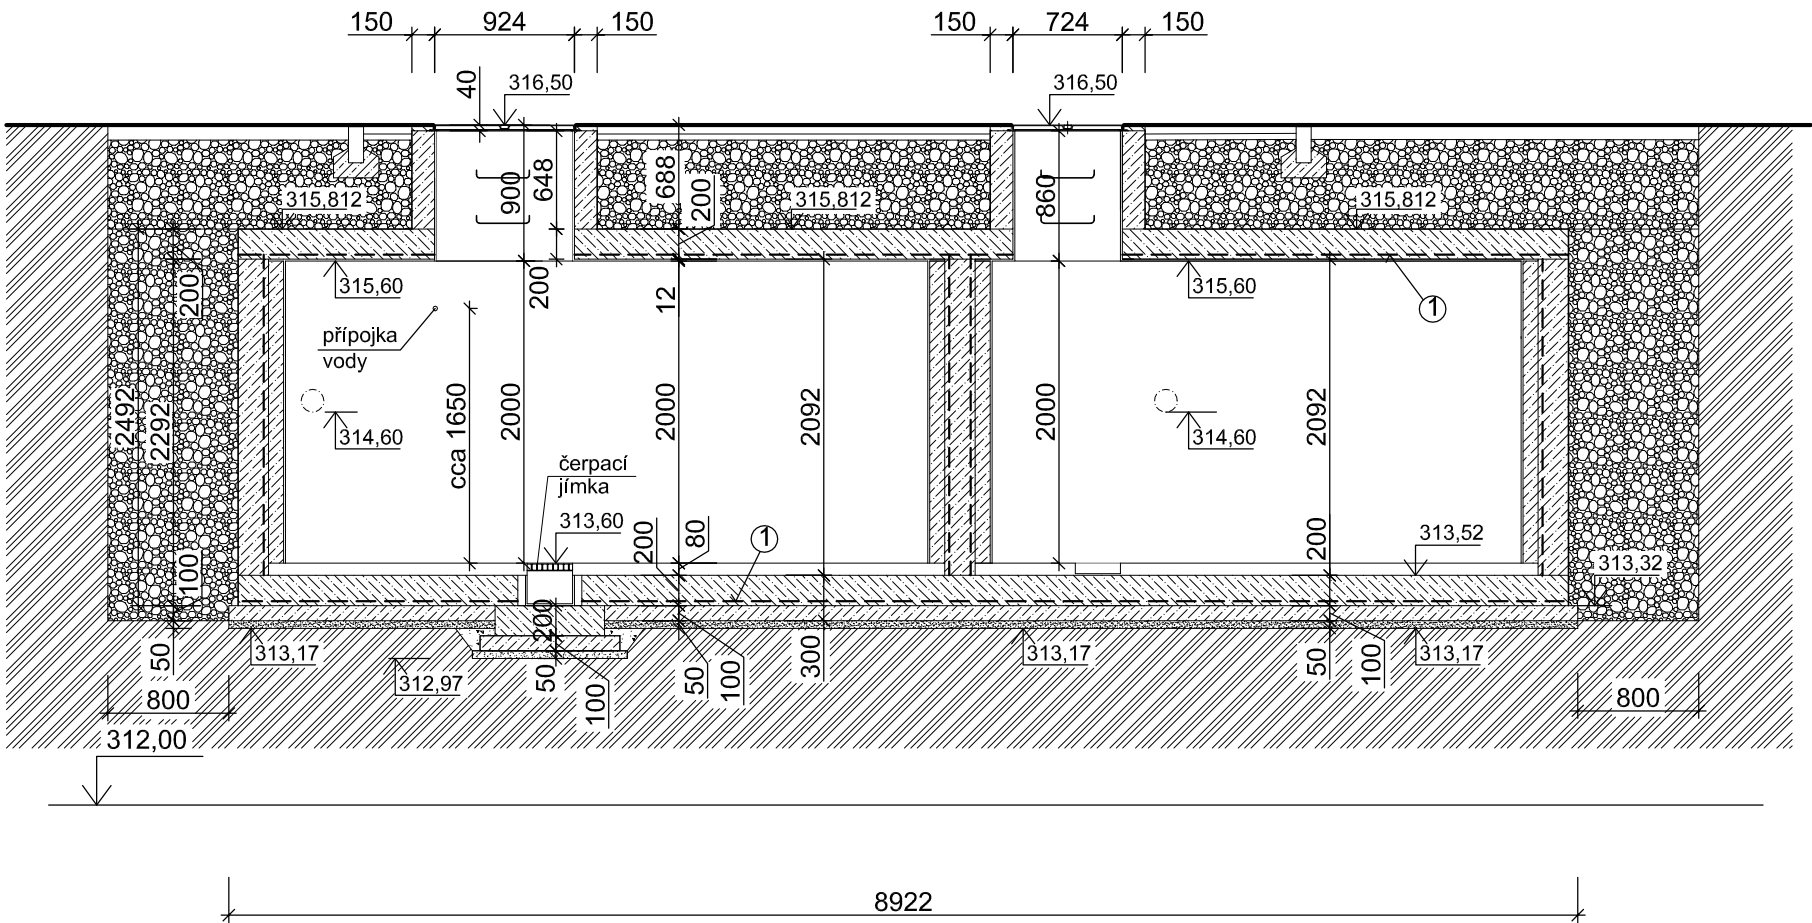

ŘEZ B - B

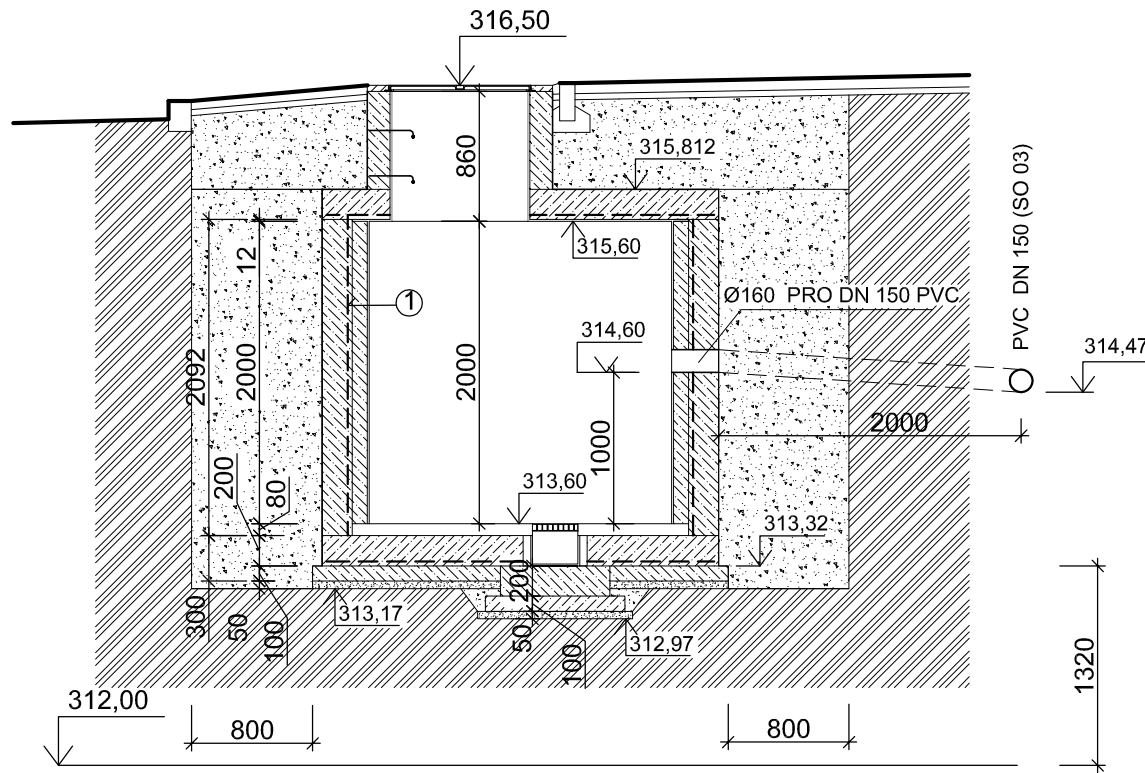

① KARI SÍŤ KY50 DRÁT Ø8mm, OKA 150/150 59,1m² (SVISLÉ) + 45,68m² (VODOVROVNÉ)
KARI SÍŤ KY50 Ø8/150xØ8/150 - 2m x 3m - 18 KS.
HMOTNOST: 18 ks x 32,39kg = 583,02kg

LEGENDA HMOT

- PROSTÝ BETON, TR. BETONU C25/30-XC2 (PLATÍ PRO OBETONOVÁNÍ NÁDRŽI)
- PROSTÝ BETON, TR. BETONU C20/25-XC2 (PLATÍ PRO PODKLADNÍ DESKU)
- DRCENÉ KAMENIVO Ø0/63mm
- DRCENÉ KAMENIVO Ø4/8mm
- ROSTLÁ ZEMINA

VÝŠKA ZAÚSTĚNÍ VODOVODNÍ PŘÍPOJKY JE URČENA PŘIBLIŽNĚ, JEJKOŽ SE JEDNÁ O STÁVAJÍCÍ PŘÍPOJKU KE ZRUŠENÉ STROJOVNĚ. PŘESNÁ VÝŠKA BUDE URČENA PO ODKRYTÍ POTRUBÍ.

souřednice: JTSK, výšky: Bpv.

Zodp. projektant Ing. FUKALA		Projektant Ing. FUKALA	Kontroloval Ing. FUKALA	 DELTA Třinec projektční ateliér tel.: 558 987 560	
					
Investor	STATUTÁRNÍ MĚSTO TŘINEC, Jablunkovská 160, 73961			Formát	2A4
Místo stavby	k.ú. Lyžbice			Datum	12/2025
Název	REVITALIZACE NÁMĚSTÍ TGM, TŘINEC - VODNÍ PRVEK SO 101 ZPEVNĚNÉ PLOCHY VČETNĚ VODNÍHO PRVKU 101.1 ZPEVNĚNÉ PLOCHY, STROJOVNA			Účel dokumentu	PROVÁDĚNÍ STAVBY
				Měřítko	1:50
				Číslo zakázky	22/25
				Číslo archivní	D-22-2025
Výkres STROJOVNA, AKUMULAČNÍ NÁDRŽ				Číslo výkresu 101.1-22-25-6P	