



ODVODŇOVACÍ ŽLAB OŽ 1 DN 100 - dl. 32,5m

m 1:30

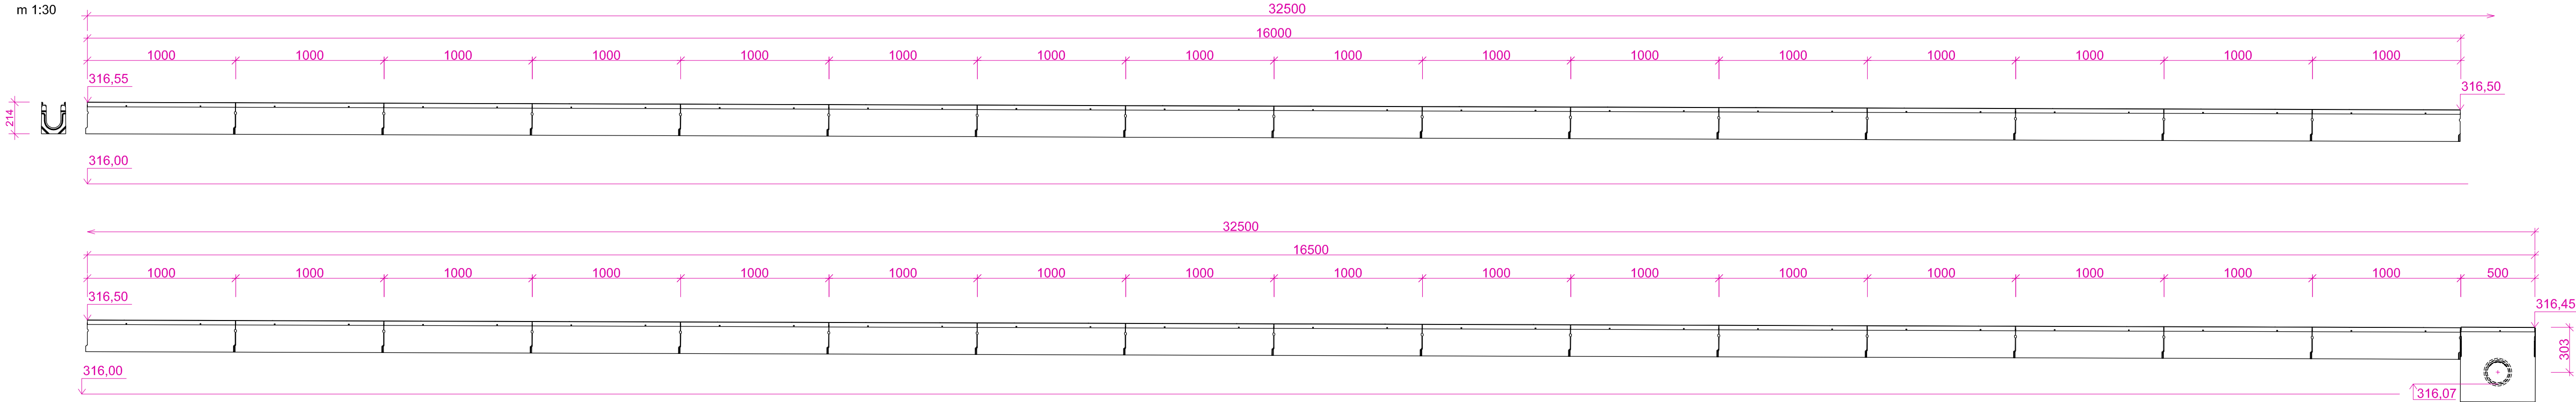


ODVODŇOVACÍ ŽLAB OŽ 2 DN 100 - dl. 14,5m

m 1:30

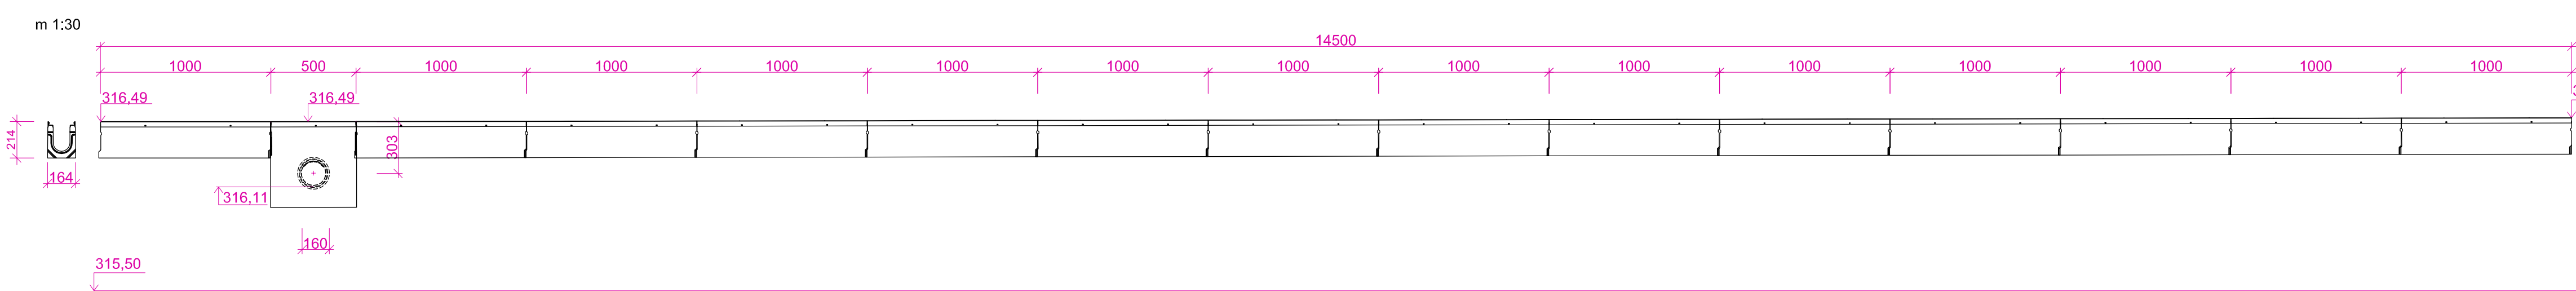

ODVODŇOVACÍ ŽLAB OŽ 3 DN 100 - dl. 1,5m

m 1:30

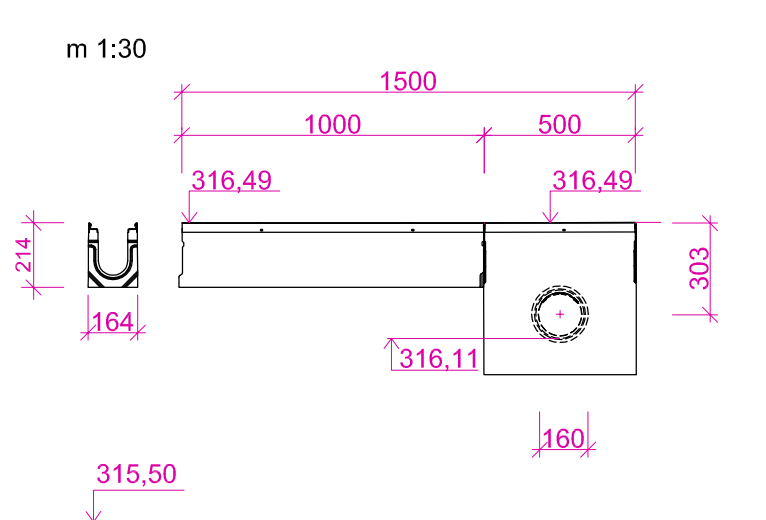


ČELNÍ STĚNA

m 1:15




ZÁKLADNÍ DÍL ŽLABU - DN 100

m 1:15

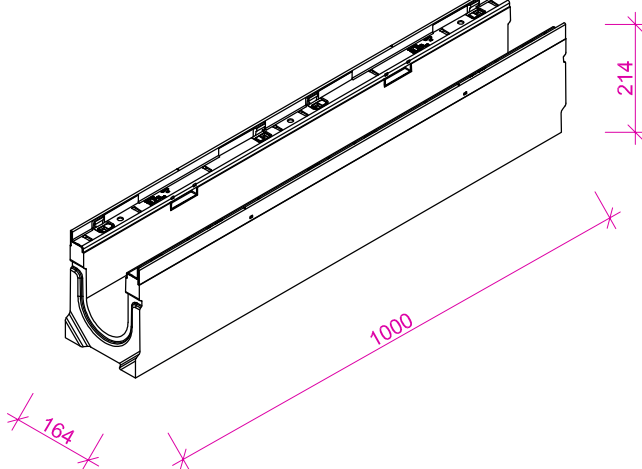


ODTOKOVÁ VPUŠŤ - DN 100

m 1:15

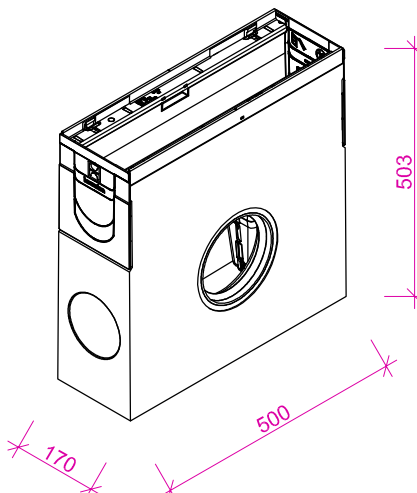


LITINOVÝ KRYT TŘÍDY C 250

m 1:15

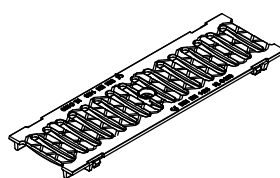


ŘEZ ULOŽENÍM ŽLABU OŽ č.1

M 1:12,5

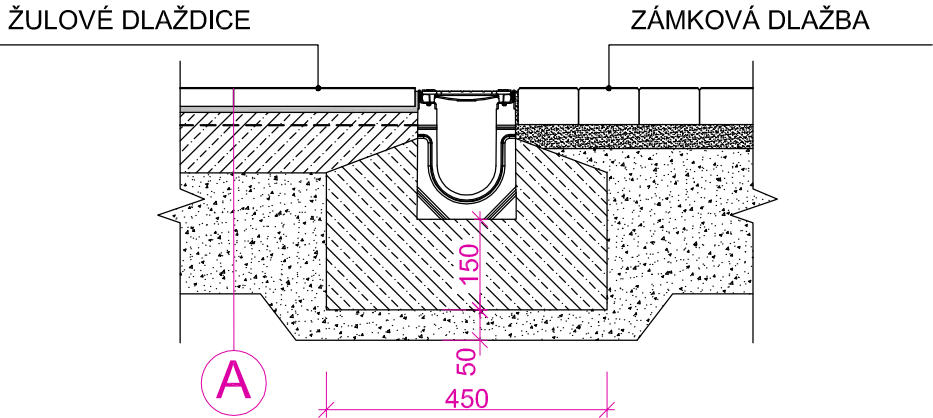


ŘEZ ULOŽENÍM ŽLABU OŽ č.2 a OŽ č. 3 U OBRUBY

M 1:12,5

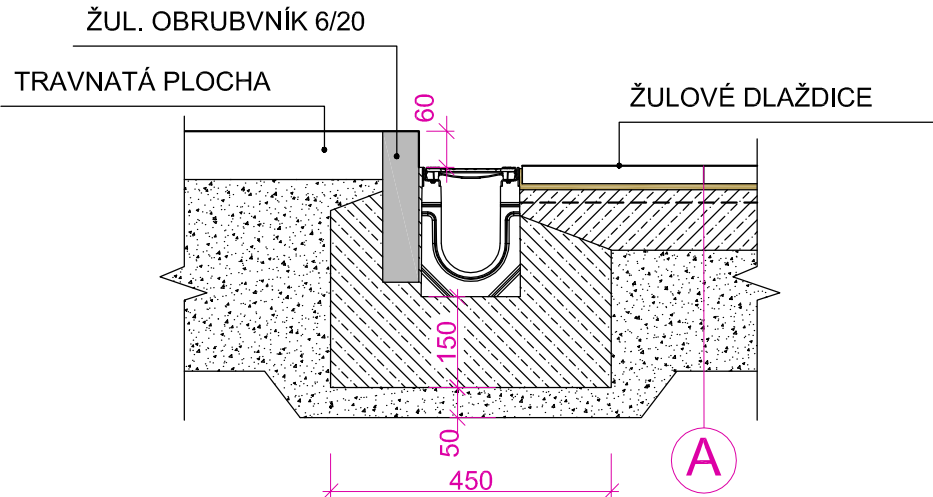

OZNAČENÍ DÍLCE	OŽ č. 1	OŽ č. 2	OŽ č. 3	CELKEM
LITINOVÝ KRYT PRO TŘÍDU ZATÍŽENÍ C250 dl. 500mm	65	29	3	97
ZÁKLADNÍ DÍLEC ŽLABU DN 100, dl. 1000mm	32	14	1	47
ODTOKOVÁ VPUŠŤ DN 100, dl. 500mm	1	1	1	3
ČELNÍ STĚNA	2	2	2	6

výškový systém Bpv,

Zodp. projektant Ing. FUKALA		Projektant Ing. FUKALA	Kontroloval ING. FUKALA	 <div>DELTA Třinec projektční atelier tel.: 558 987 560</div>
Investor	MĚSTO ČESKÝ TĚŠÍN, nám. ČSA 1/1, 737 01			Formát4A4
Místo stavby	k.ú. DOLNÍ ŽUKOV parc. č.1091/1, 1091/14, 1093/1, 1093/2, 1096, 1282/1			Datum12/2025
Název	REVITALIZACE NÁMĚSTÍ TGM, TŘINEC - VODNÍ PRVEK SO 101 ZPEVNĚNÉ PLOCHY VČETNĚ VODNÍHO PRVKU 101.1 ZPEVNĚNÉ PLOCHY, STROJOVNA			Účel dokumentuPROVÁDĚNÍ STAVBY Měřítko1:25 Číslo zakázky22/25 Číslo archivníD-22-2025
Výkres	ODVODŇOVACÍ ŽLABY			Číslo výkresu 101.1-22-25-13P