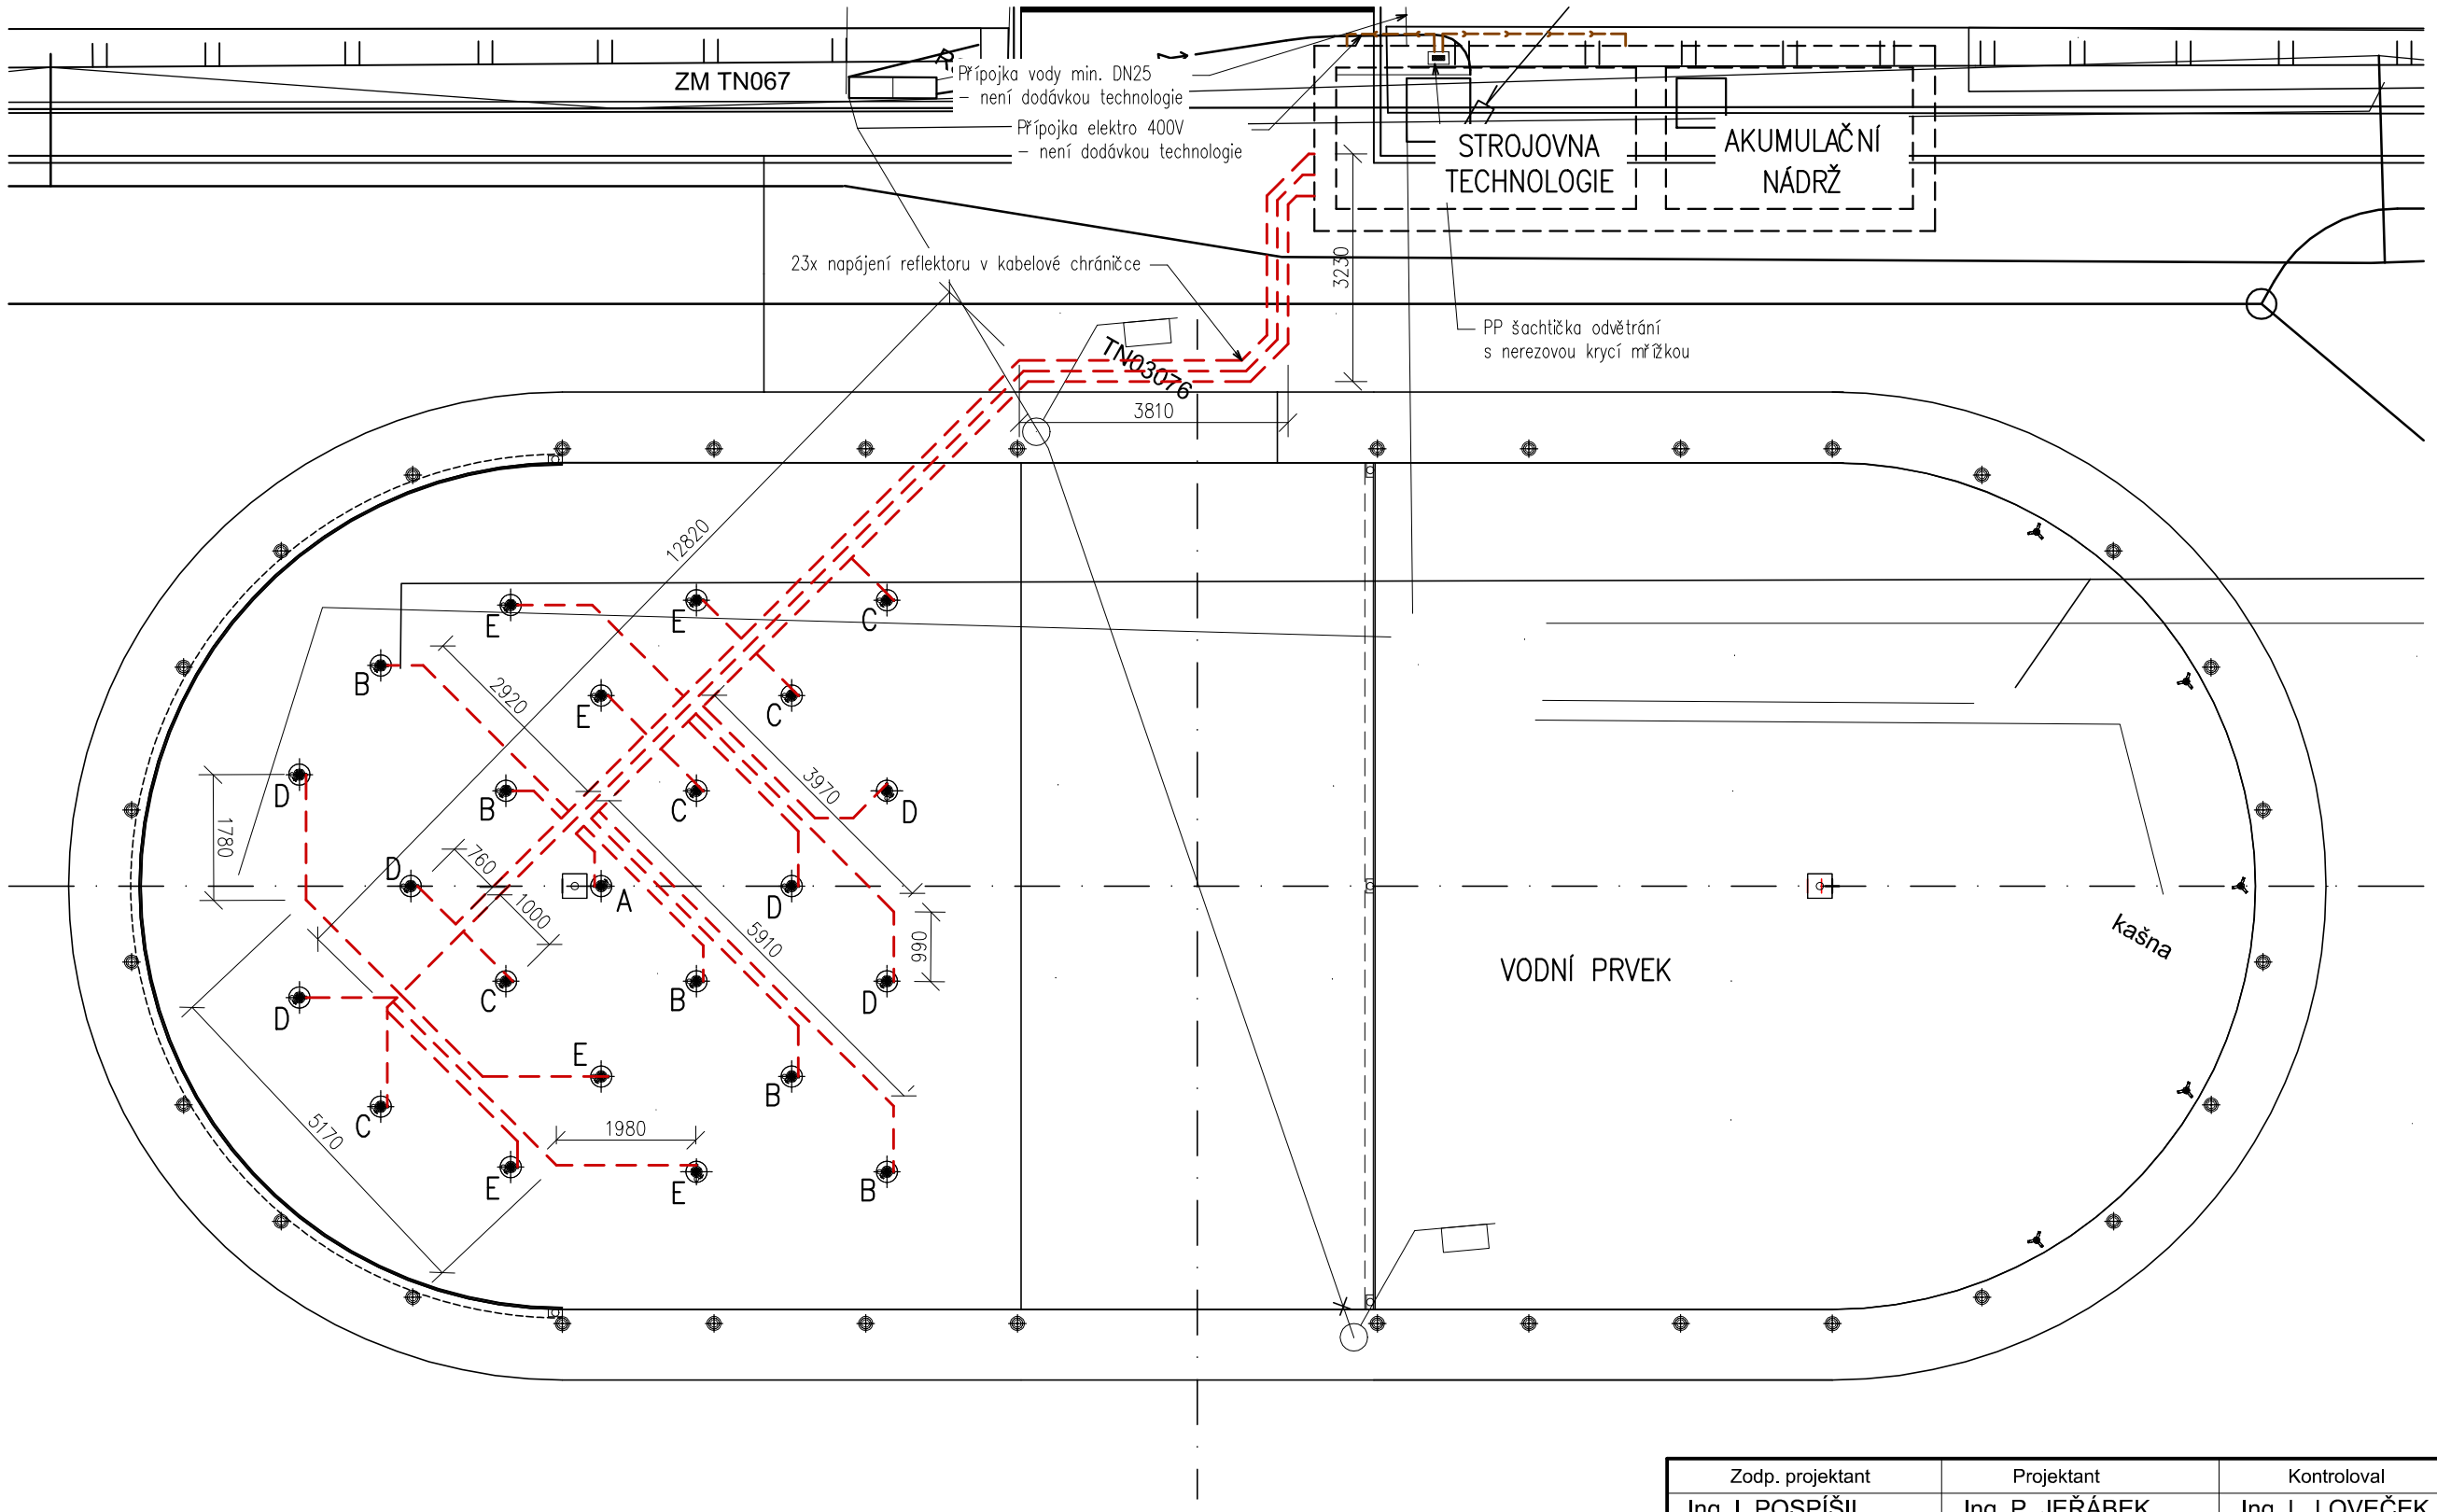

LEGENDA ZNAČENÍ:

napájení technologie v kabelové chráničce D40

Zodp. projektant	Projektant	Kontroloval
Ing. I. POSPÍŠIL	Ing. P. JEŘÁBEK	Ing. L. LOVEČEK

lentus agilis
Školní 809, 69110 Kobylí, tel.: 519 431 417

Řídící projektant	Projektant	Kontroloval
Ing. FUKALA		

DELTA Třinec
projekční ateliér
tel.: 558 987 560

Investor	STATUTÁRNÍ MĚSTO TŘINEC, Jablunkovská 160, 73961	Formát	2xA4
Místo stavby	k.ú. Lyžbice, prc. č. 715/1, 757/2, 2093, 2094	Datum	12/2025
Název	REVITALIZACE NÁMĚSTÍ TGM, TŘINEC - VODNÍ PRVEK SO 101 ZPEVNĚNÉ PLOCHY VČETNĚ VODNÍHO PRVKU 101.3 TECHNOLOGIE VODNÍHO PRVKU	Účel dokument.	**PROVÁDĚNÍ STAVBY**
		Měřítko	**1:100**
		Číslo zakázky	**22/25**
		Číslo archivní	**D-22-2025**
Výkres	Schéma rozvodů technologie- elektro	Číslo výkresu	03