



PŮDORYS

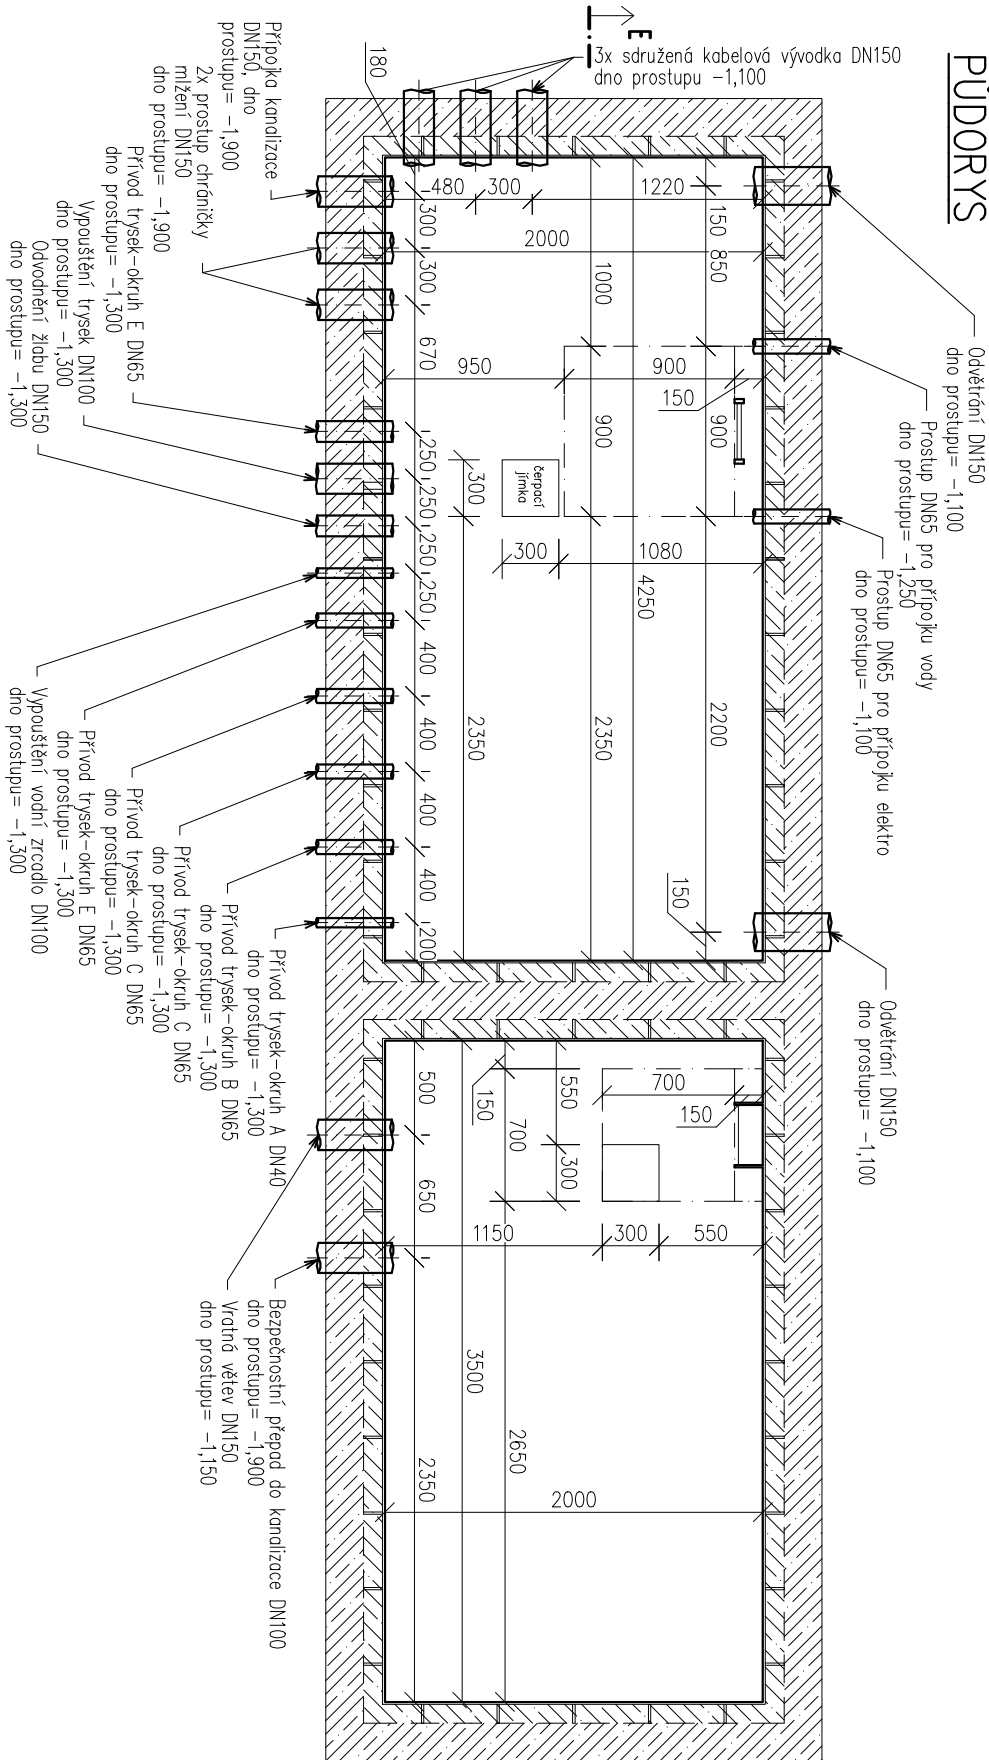



ŘEZ E-E'

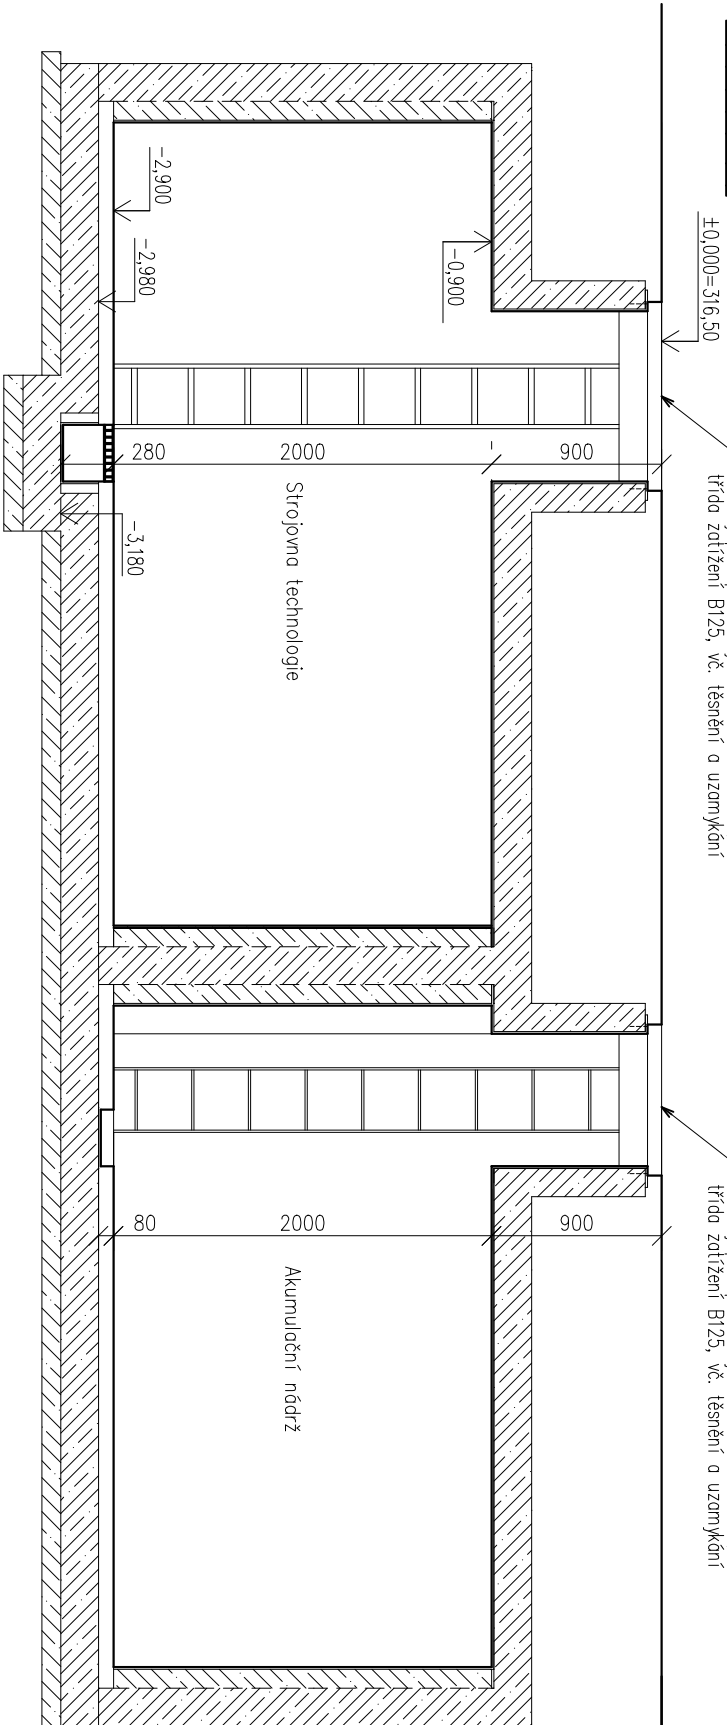

POZNÁMKA:

Strojovnu technologie tvoří jednoplašťová vodotěsná plastová nádrž svařovaná z polypropylenových desek tl.12mm. Nádrž je dodávána včetně těsněných prostupů, žebříku a čerpadí jímky a je určena k osazení na betonový podklad a obetonování

Nádrž musí být osazena a obetonována v souladu s technickými podmínkami dodavatele plastové nádrže.

Zodp. projektant		Projektant	Kontroloval		
Ing. I. POSPÍŠIL		Ing. P. JERÁBEK	Ing. L. LOVEČEK		
Řídící projektant		Projektant	Kontroloval		
Ing. FUKALA				 <b>DELTA Třinec</b> projektční atelier tel.: 558 987 560	
Investor	STATUTÁRNÍ MĚSTO TŘINEC, Jablunkovská 160, 73961				
Místo stavby	k.ú. Lyžbice, prc. č. 715/1, 757/2, 2093, 2094				
Název	REVITALIZACE NÁMĚSTÍ TGM, TŘINEC - VODNÍ PRVEK SO 101 ZPEVNĚNÉ PLOCHY VČETNĚ VODNÍHO PRVKU 101.3 TECHNOLOGIE VODNÍHO PRVKU				
	Účel dokument.				
	Měřítko				
	Číslo zakázky				
				Číslo archivní	D-22-2025
Výkres				Číslo výkresu	08