




ŘEZ A-A - část s vodním prvkem

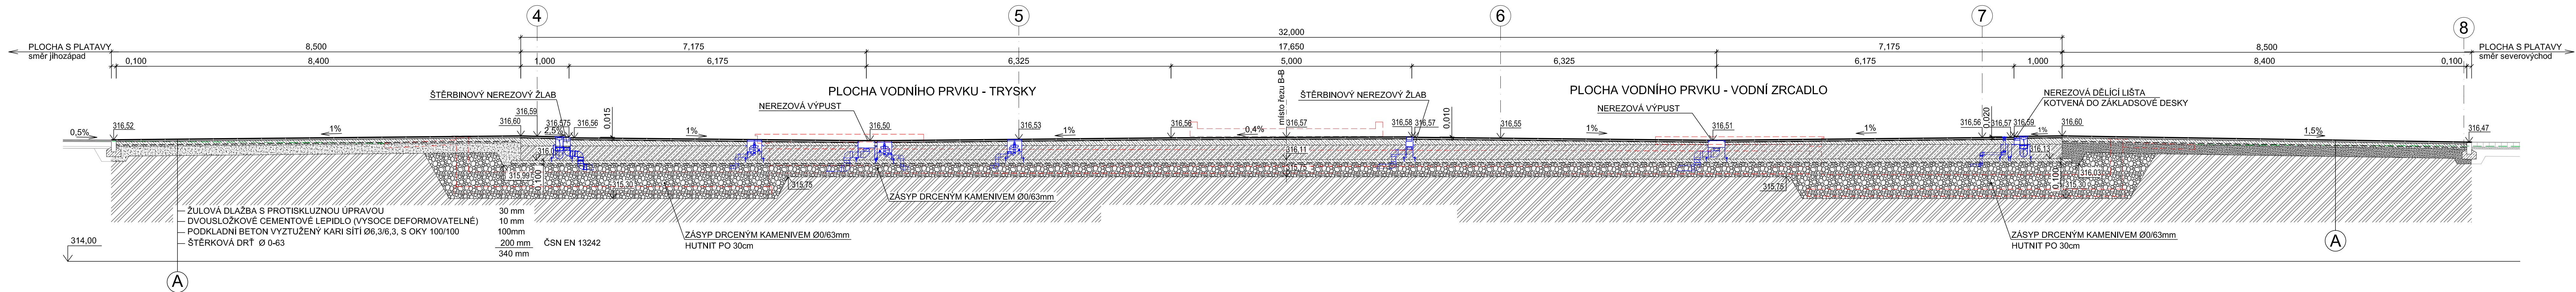


ŘEZ A-A - část jihozápadní s platany

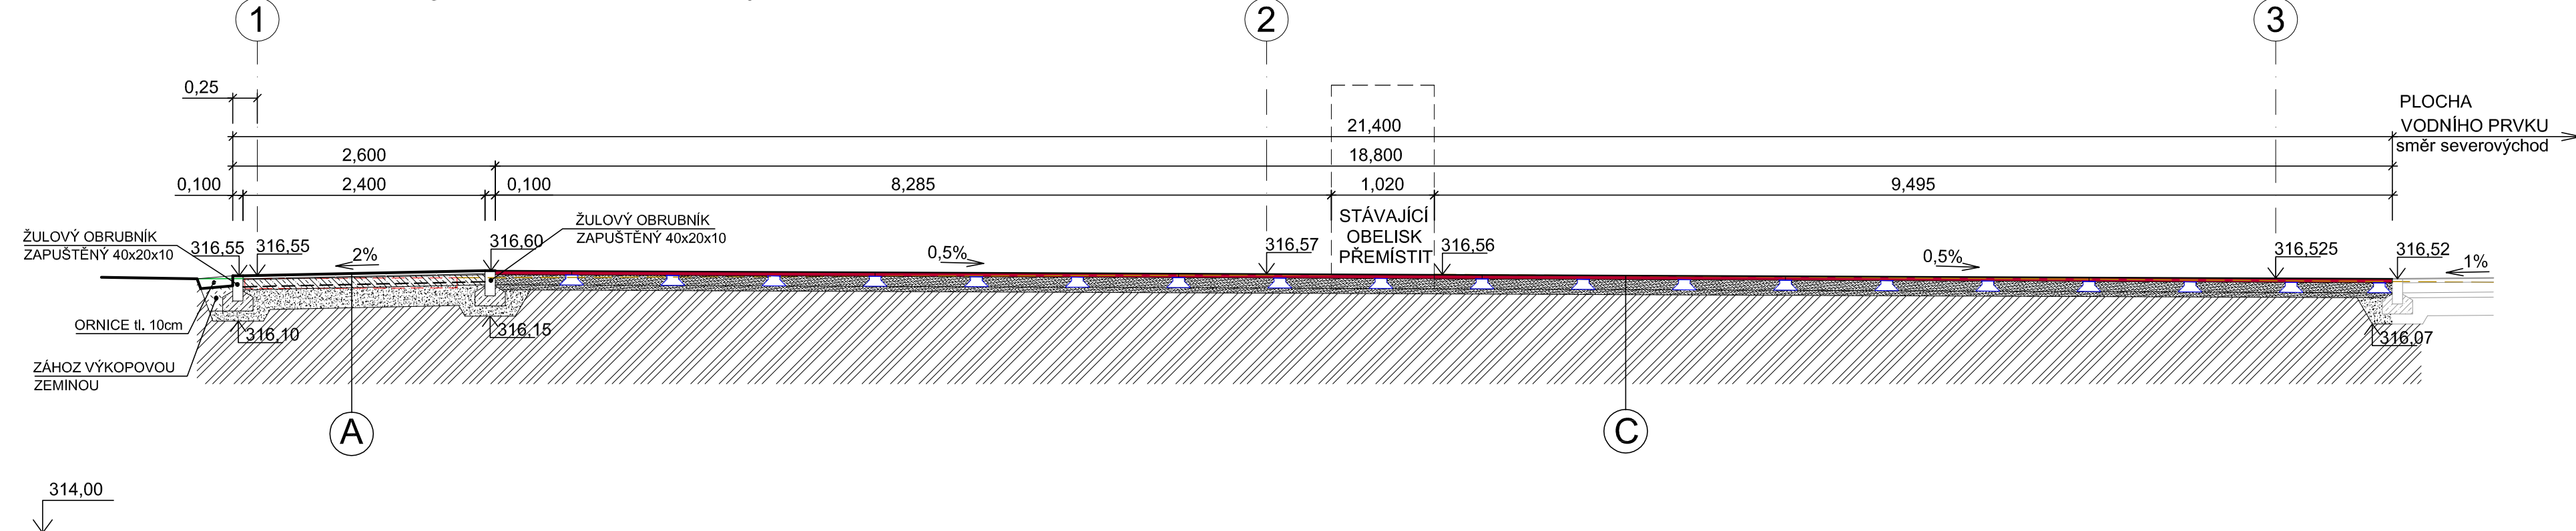

ŘEZ A-A - část severovýchodní s platany

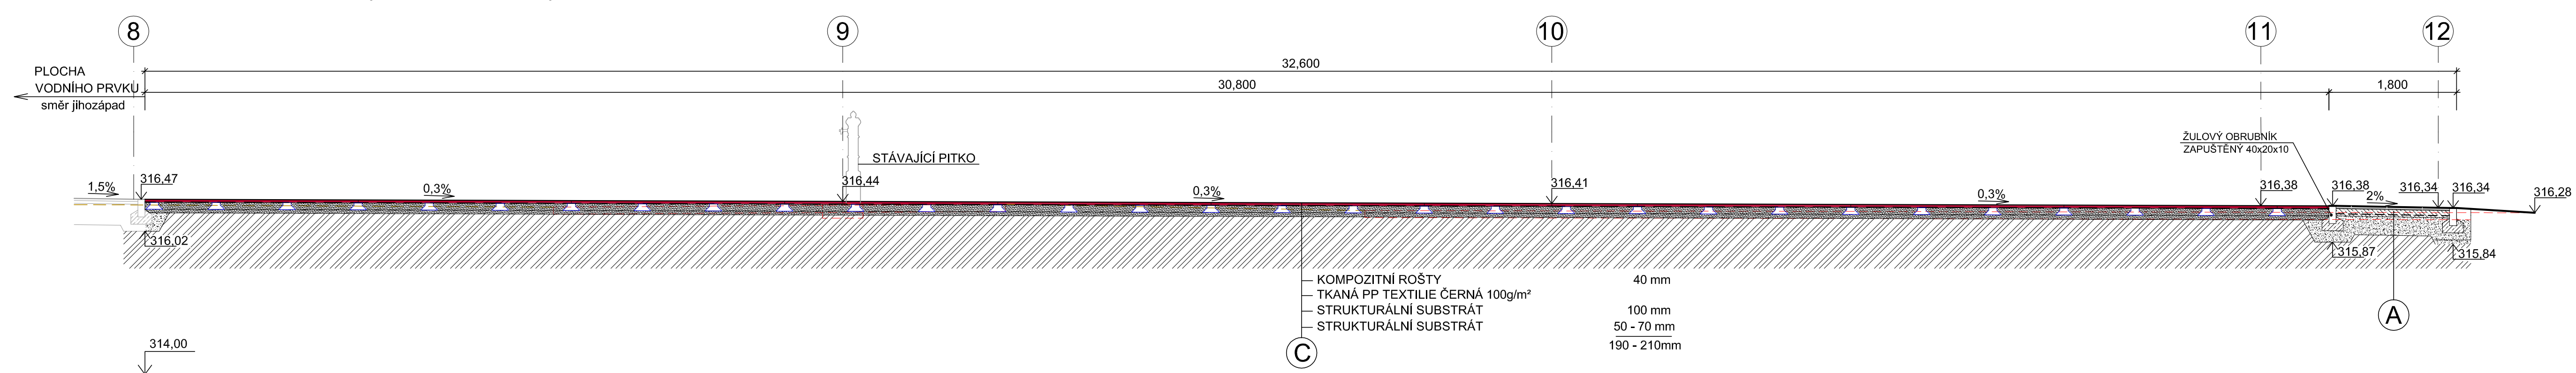

ŘEZ B-B

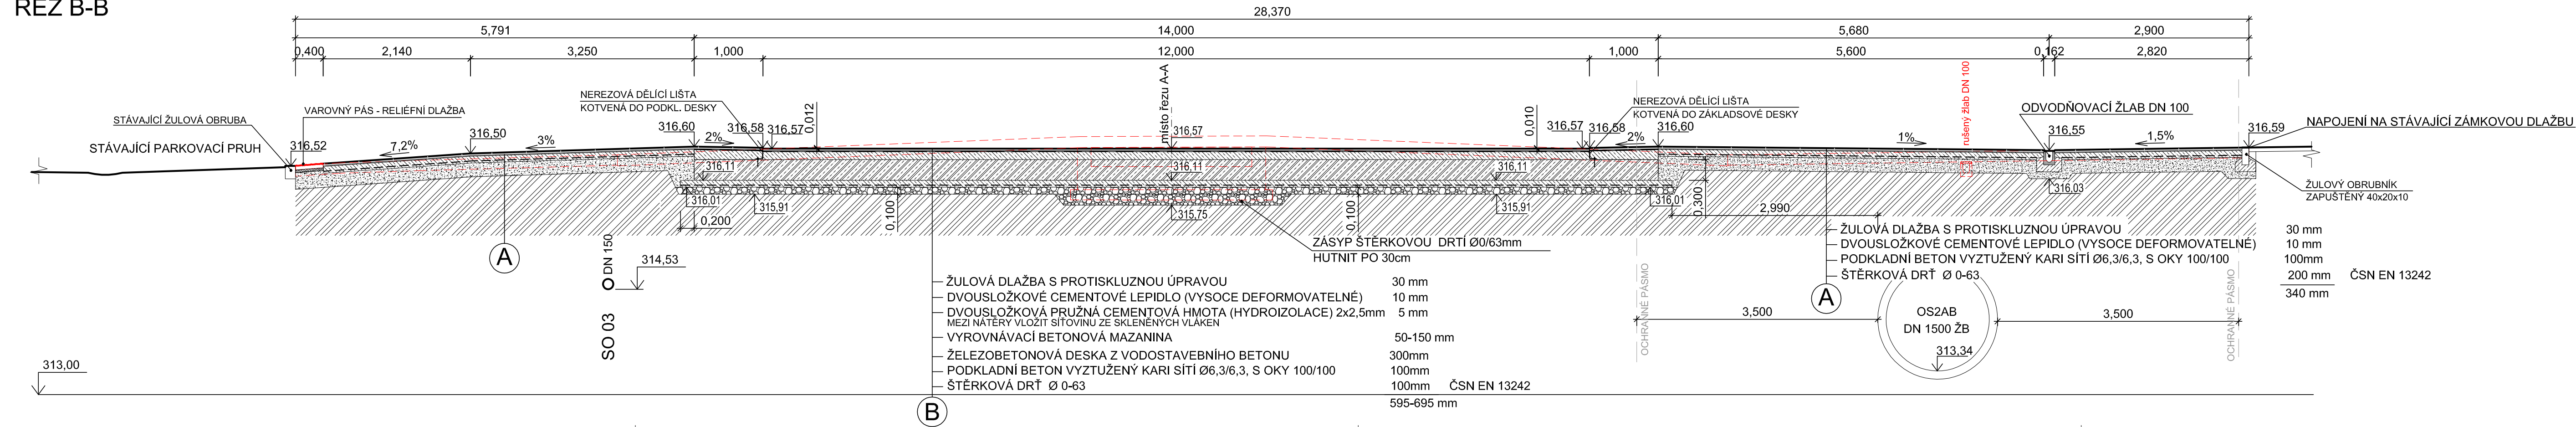

POZN.:
KOMPOZITNÍ ROŠTY BUDOU OSAZENÉ NA REKTIKIFICAČNÍCH TERČÍCH, NIMIŽ SE
DOCÍLÍ CELKOVÉ POVRCHOVÉ ROVINATOSTI PLOCH POD PLATANY.

STÁVAJÍCÍ KONSTRUKCE KAŠEN BUDE VYBOURÁNA VČETNĚ KONSTRUKCÍ POD PRACOVNÍ SPÁROU NOVÉHO VODNÍHO PRVKU.

Z TRAVNATÉ PLOCHY POD PLATANY BUDE ODSTRANĚNA ORNICE TL. max. 15 cm
TLAKOVÝM VYFOUKÁNÍM, ABY NEDOŠLO K POŠKOZENÍ KOŘENŮ. PLOCHA BUDE DO
POTŘEBNÉ VÝŠKY DOPLNĚNA STRUKTURÁLNÍM SUBSTRÁTEM. V MÍSTĚ POD
REKTIFIKAČNÍMI TERČÍKY BUDE SUBSTRÁT NAHAZEN ŠTĚRKOPÍSKEM.

výškový systém: Bpv.

Zořp. projektant Ing. FUKALA	Projektant Ing. FUKALA	Kontroloval Ing. FUKALA	 DELTA Trinec projekt a.s. tel.: 558 887 560
Investor Místo stavby	STATUTÁRNÍ MĚSTO TRINEC, Jablunkovská 160, 73961 k.ú. Lyzbice, parc. č. 715/1, 757/2, 2093, 2094		
Název	REVITALIZACE NÁMĚSTÍ TGM, TRINEC - VODNÍ PRVEK SO 101 ZPEVNĚNÉ PLOCHY VČETNĚ VODNÍHO PRVKU SO 101.1 ZPEVNĚNÉ PLOCHY, STROJOVNÁ		Formát Datum Účel dokument. Měřítko Číslo zakázky Číslo archívni
Výkres	ŘEZY A-A, B-B		9A4 08/2025 POVOLENÍ STAVB 1:50 22-25 D-22-2025