




ŘEZ I-I

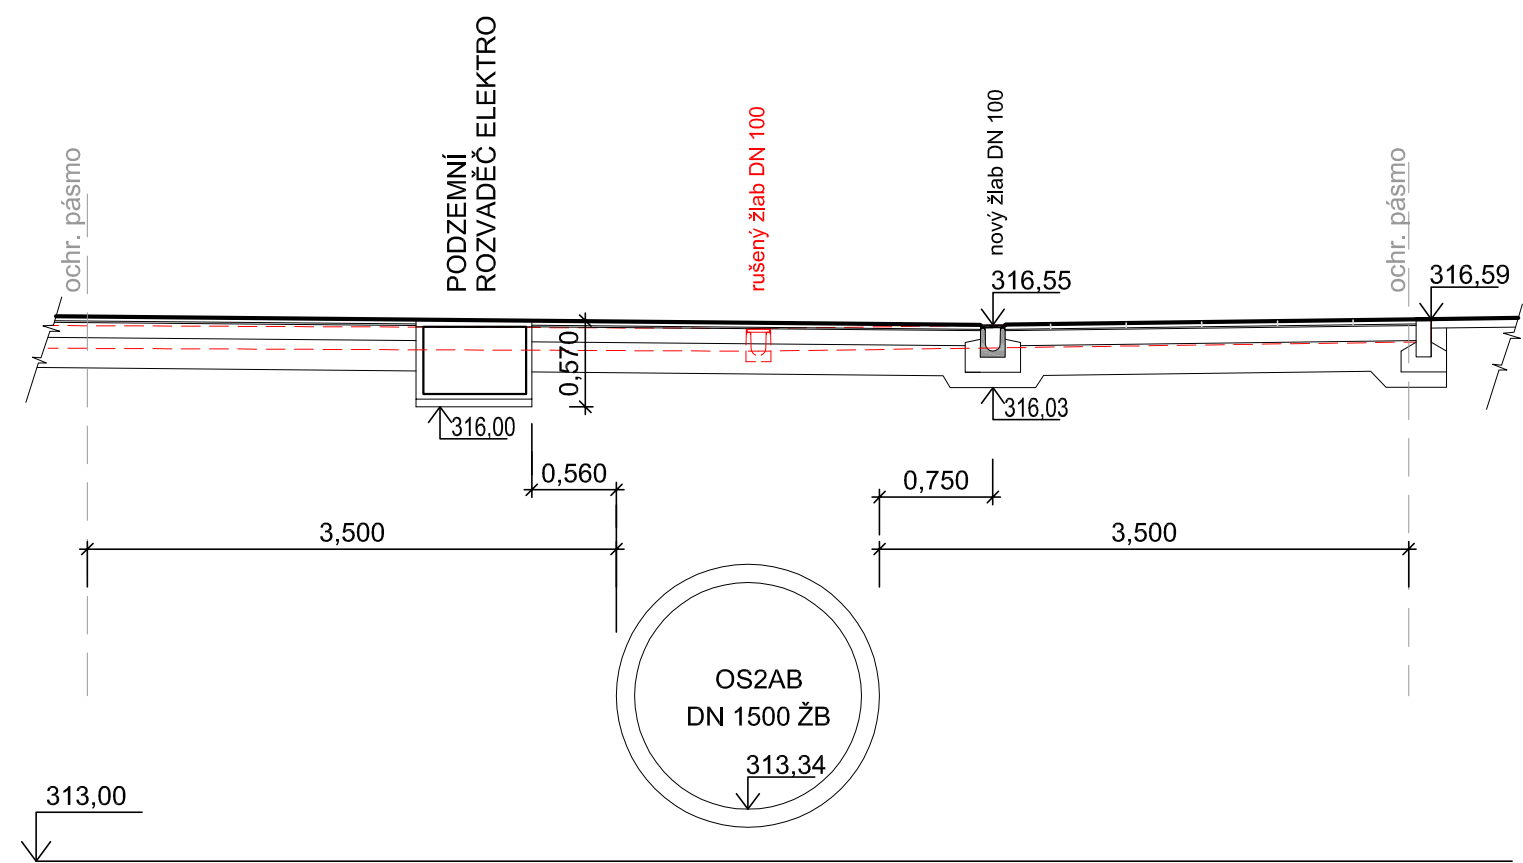

ŘEZ II-II

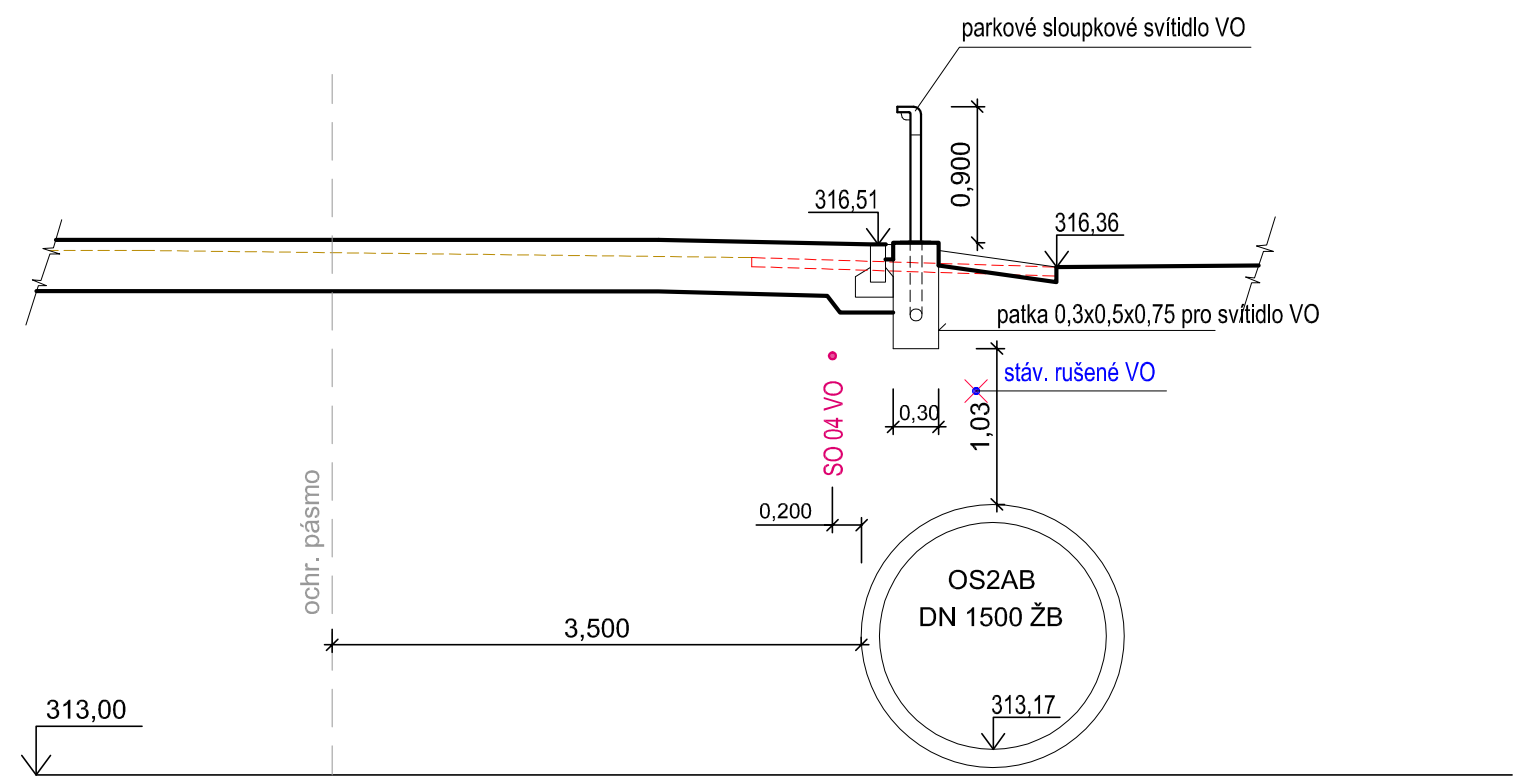

ŘEZ III-III

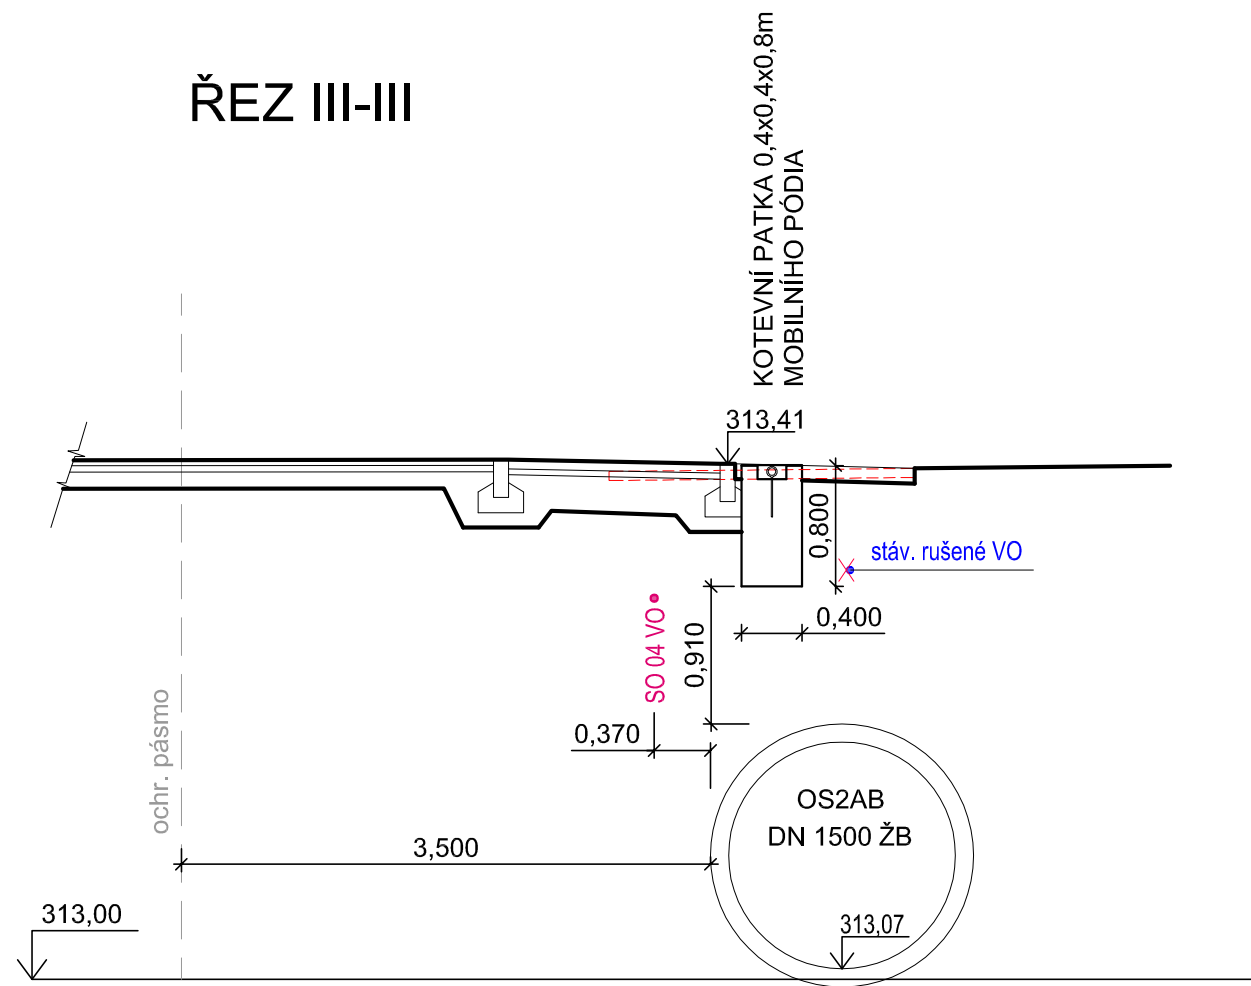

POZN.: PATKY PRO PARKOVÁ SVÍTIDLA JSOU PROVEDENÉ FORMOU STRACENÉHO BEDNĚNÍ ZE ZÁKLADOVÝCH TVÁRNIC 3 x 300/500/250 (V= 750mm)

výškový systém: Bpv.

Zodp. projektant		Projektant	Kontroloval	 DELTA Třinec projekční ateliér tel.: 558 987 560	
Ing. FUKALA		Ing. FUKALA	Ing. FUKALA		
Investor	STATUTÁRNÍ MĚSTO TŘINEC, Jablunkovská 160, 73961			Formát	2A4
Místo stavby	k.ú. Lyžbice, parc. č. 715/1, 757/2, 2093, 2094			Datum	08/2025
Název	REVITALIZACE NÁMĚSTÍ TGM, TŘINEC - VODNÍ PRVEK SO 101 ZPEVNĚNÉ PLOCHY VČETNĚ VODNÍHO PRVKU 101.1 ZPEVNĚNÉ PLOCHY, STROJOVNA			Účel dokument.	POVOLENÍ STAVBY
				Měřítko	1:50
				Číslo zakázky	22/25
				Číslo archivní	D-22-2025
Výkres				Číslo výkresu	
ŘEZY OBJEKTY V OCHR. PÁSMU DN 1500				101.1-22-25-06	