ŘEZ A-A - část s vodním prvkem

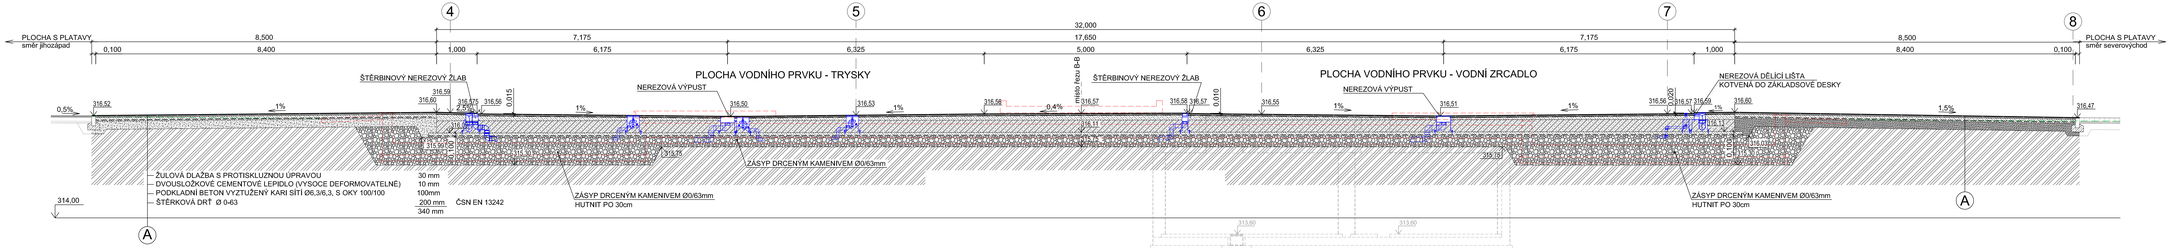

ŘEZ A-A - část jihozápadní s platany

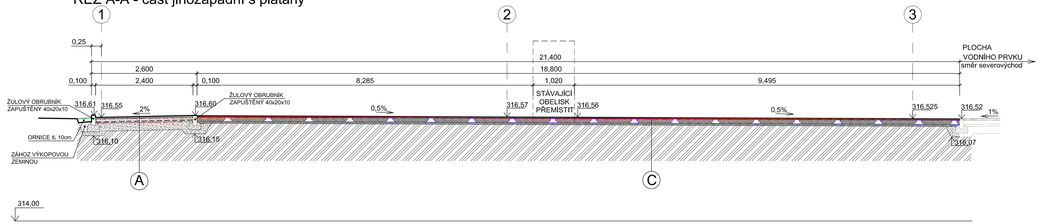

ŘEZ A-A - část severovýchodní s platany

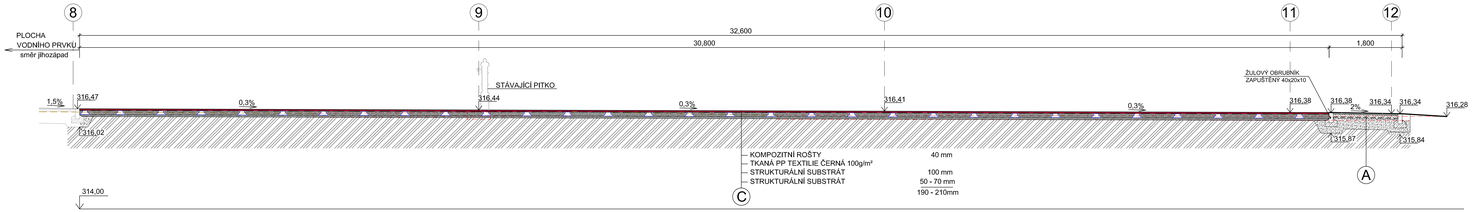

ŘEZ B-B

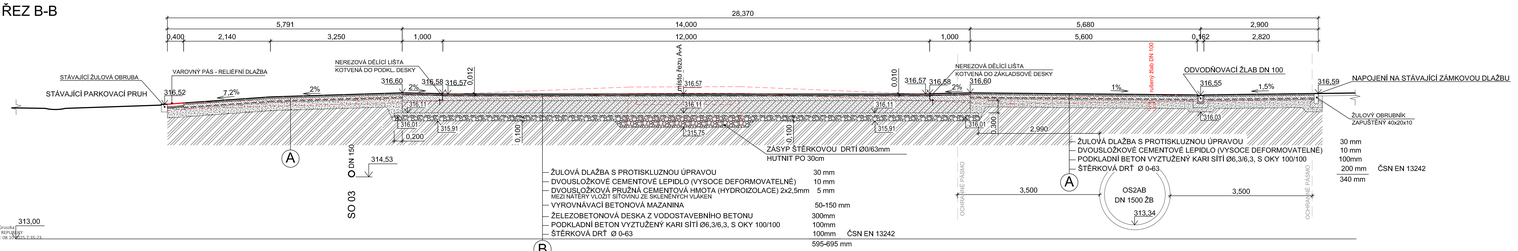

POZN.:
KOMPOZITNÍ ROŠTY BUDOU OSAZENÉ NA REKTIFIKAČNÍCH TERČÍCÍCH, NIMIŽ SE DOCÍLÍ CELKOVÉ POVRCHOVÉ ROVINATOSTI PLOCH POD PLATANY.

STÁVAJÍCÍ KONSTRUKCE KAŠEN BUDE VYBOURÁNA VČETNĚ KONSTRUKCÍ POD PRACOVNÍ SPÁROU NOVÉHO VODNÍHO PRVKU.

Z TRAVNATÉ PLOCHY POD PLATANY BUDE ODSTRANĚNA ORNICE TL. max. 15 cm TLAKOVÝM VYFOUKÁNÍM, ABY NEDOŠLO K POŠKOZENÍ KOŘENŮ. PLOCHA BUDE DO POTŘEBNÉ VÝŠKY DOPLNĚNA STRUKTURÁLNÍM SUBSTRÁTEM. V MÍSTECH POD REKTIFIKAČNÍMI TERČÍKY BUDE SUBSTRÁT NAHRAZEN ŠTĚRKOPÍSKEM.

výškový systém: Bpv.

Zodp. projektant	Projektant	Kontroloval	
Ing. FUKALA	Ing. FUKALA	Ing. FUKALA	DELTA Třinec projekční ateliér tel.: 558 987 560

Investor	STATUTÁRNÍ MĚSTO TŘINEC, Jabloonkovská 160, 73961	Formát	9/A4
Místo stavby	k.ú. Lyžbice, parc. č. 715/1, 757/2, 2093, 2094	Datum	08/2025
Název	REVITALIZACE NÁMĚSTÍ TGM, TŘINEC - VODNÍ PRVEK SO 101 ZPEVNĚNÉ PLOCHY VČETNĚ VODNÍHO PRVKU 101.1 ZPEVNĚNÉ PLOCHY, STROJOVNA	Účel dokument.	POVOLENÍ STAVBY
		Měřítko	1:50
		Číslo zakázky	22/25
		Číslo archivní	D-22-2025
Výkres	ŘEZY A-A, B-B	Číslo výkresu	101.1-22-25-03

por. Mgr. Jan Gruszka
POLICIE ČESKÉ REPUBLIKY
Čís.podepisér: OR OPMOL,1.55.23