




ŘEZ 1 - 1

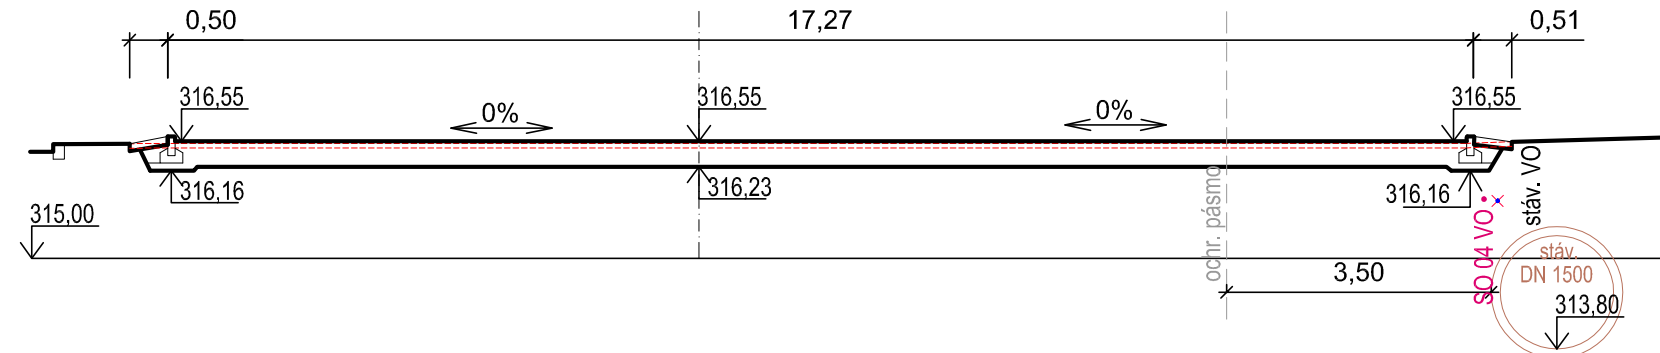


ŘEZ 2 - 2

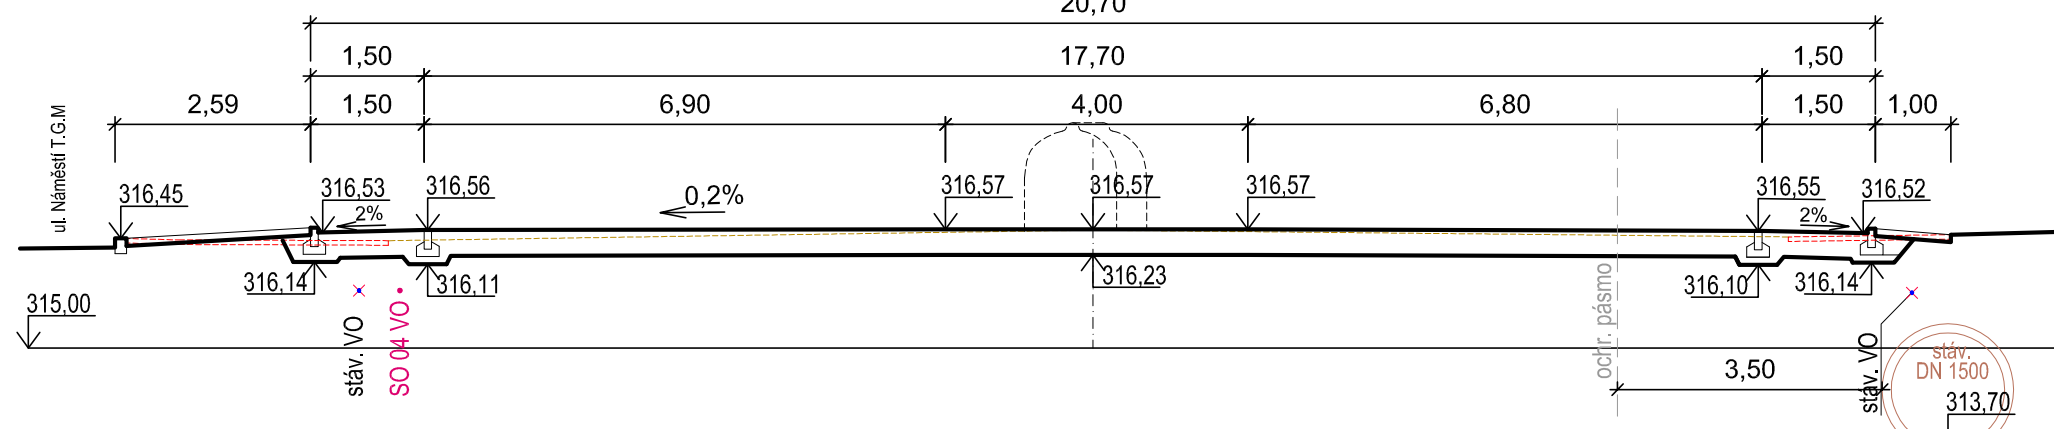


ŘEZ 3 - 3

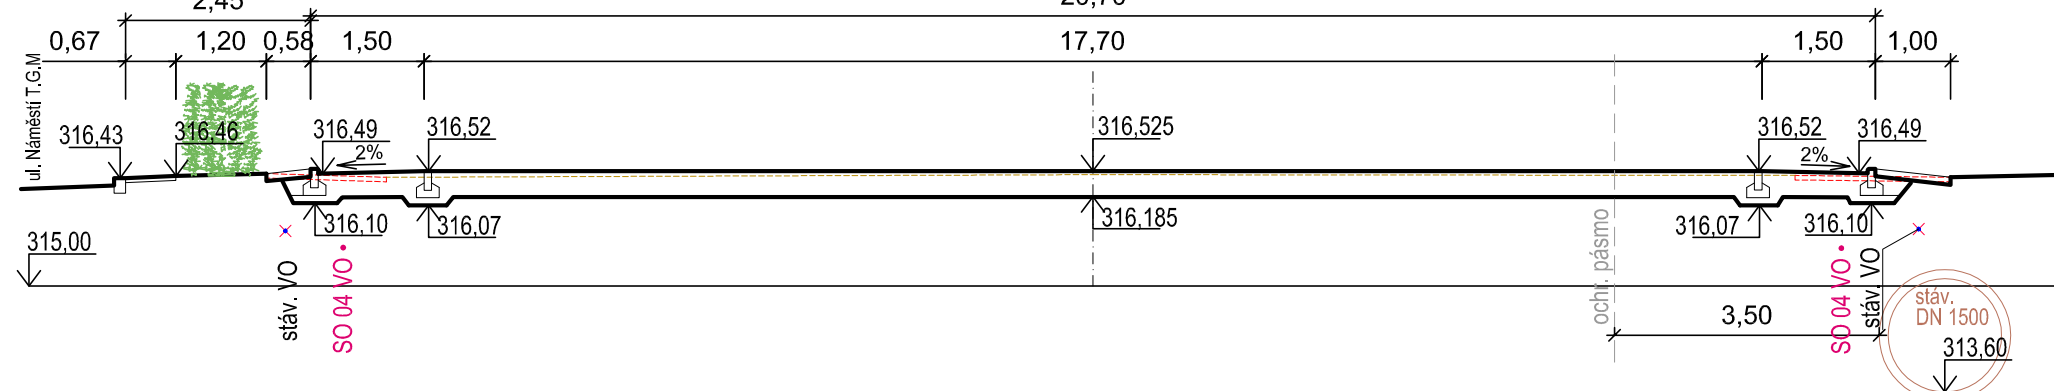


ŘEZ 4 - 4

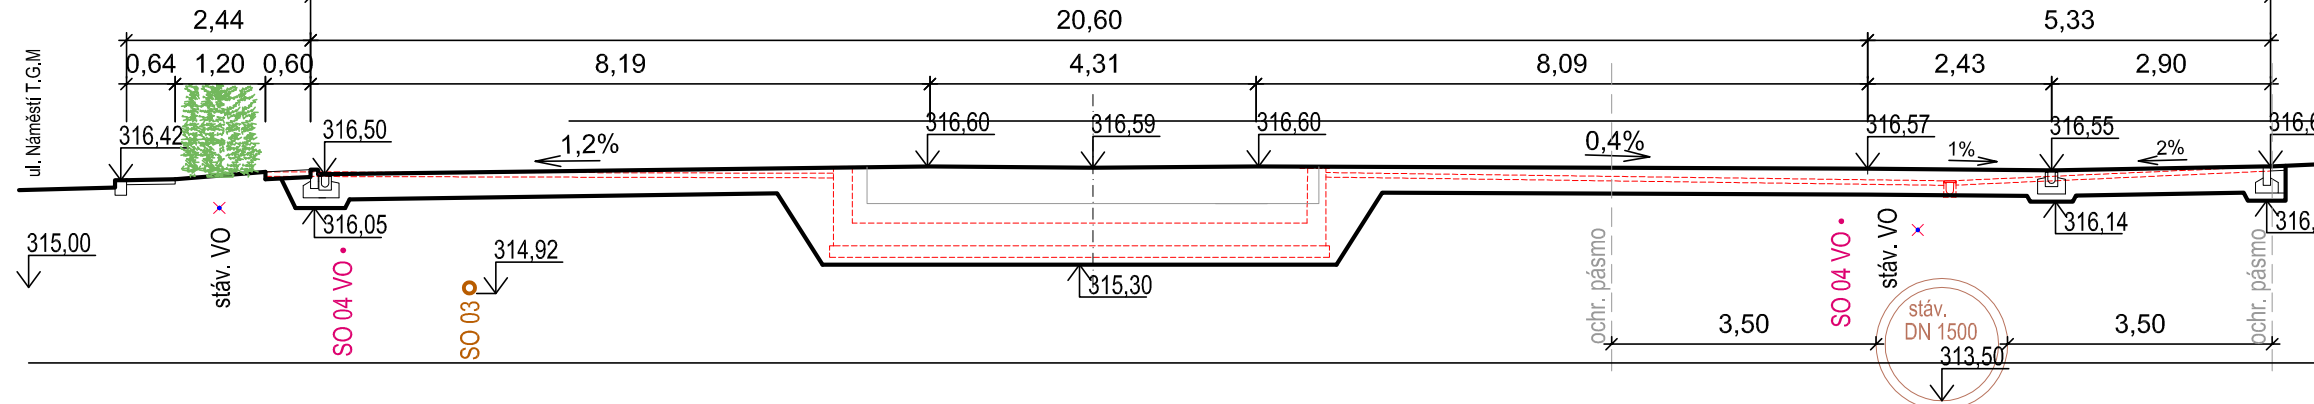


ŘEZ 5 - 5

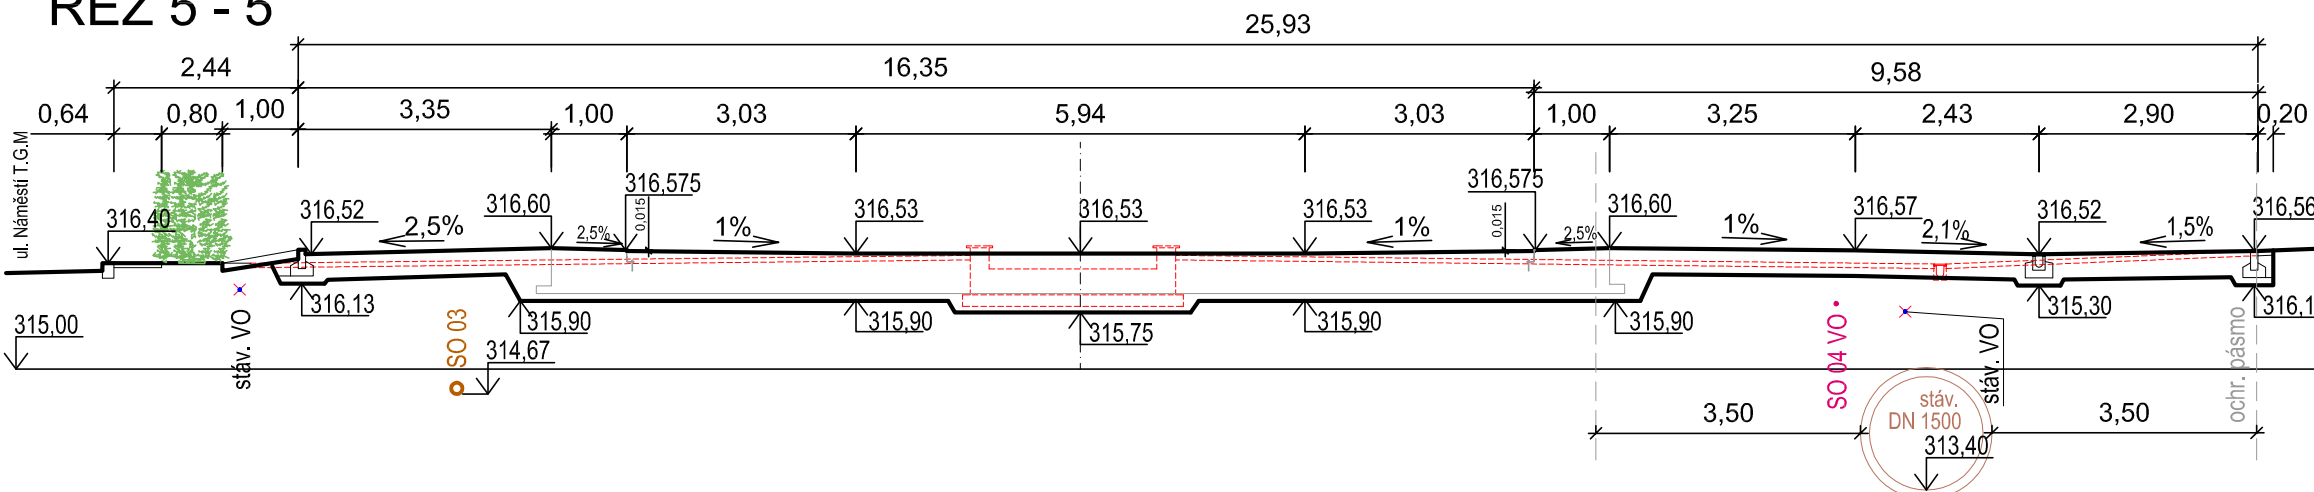


ŘEZ 6 - 6

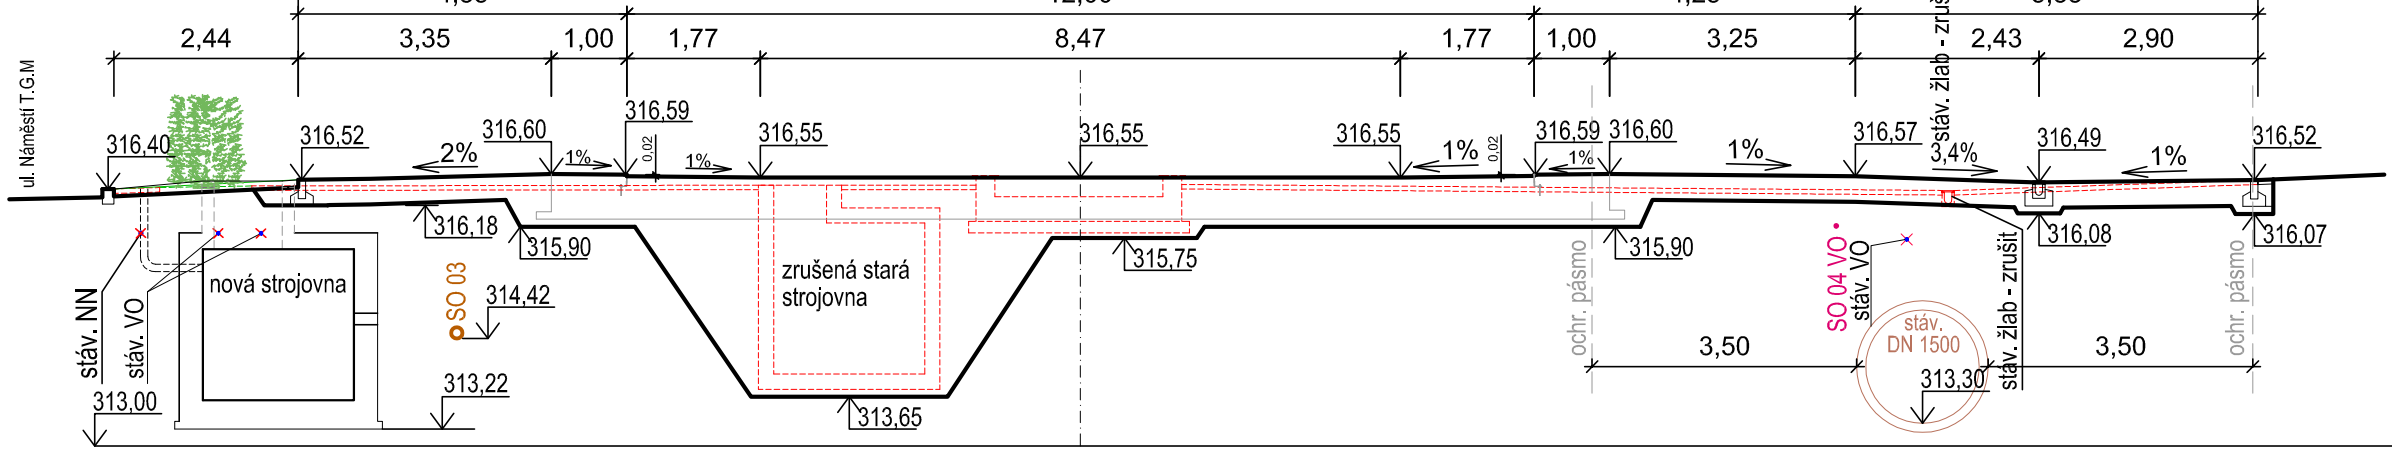


ŘEZ 7 - 7

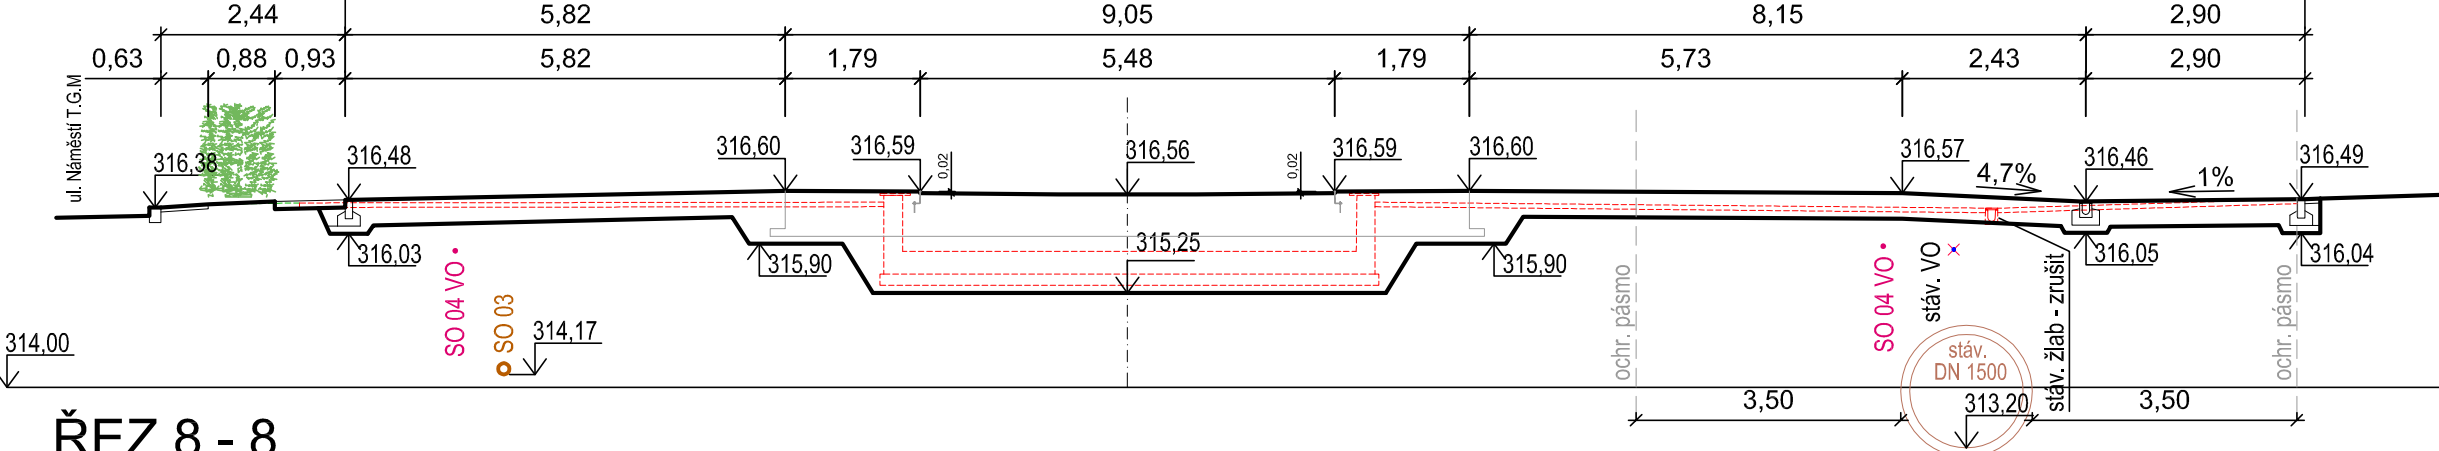


ŘEZ 8 - 8

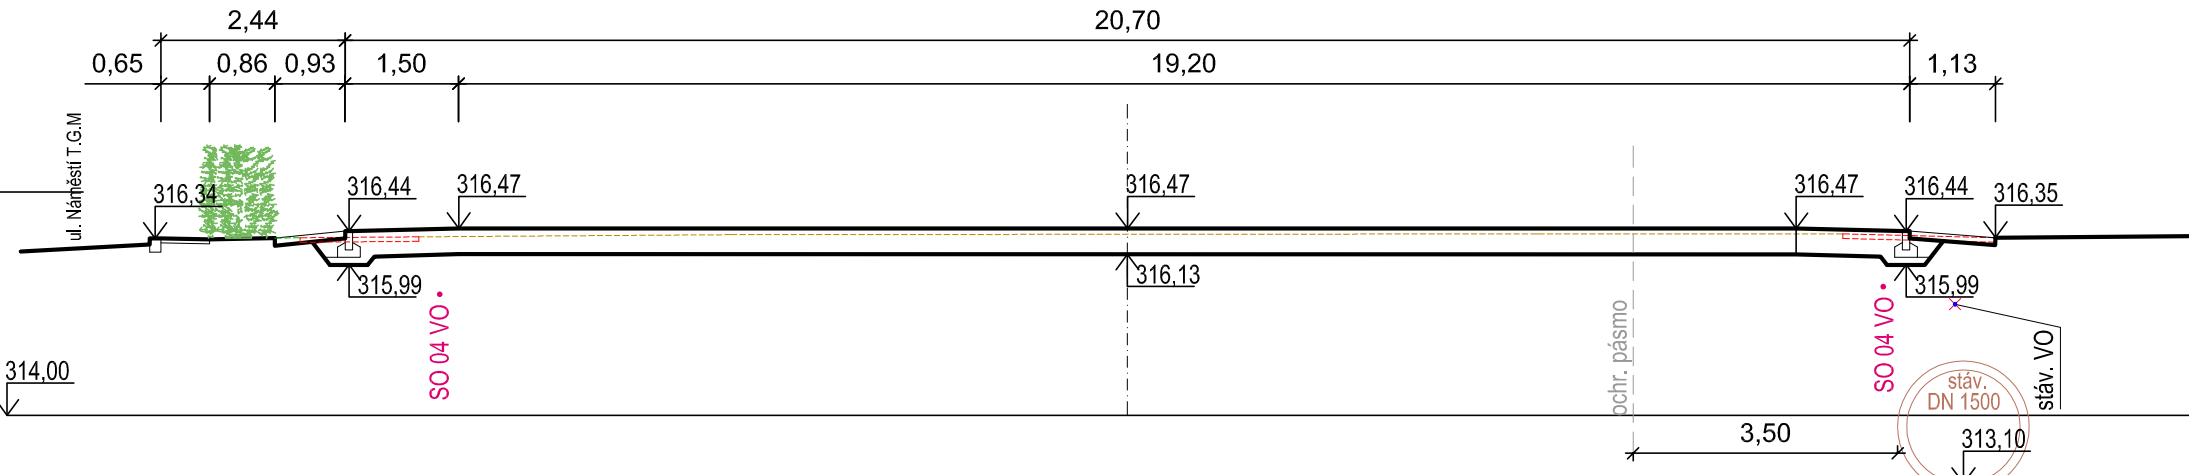


ŘEZ 9 - 9

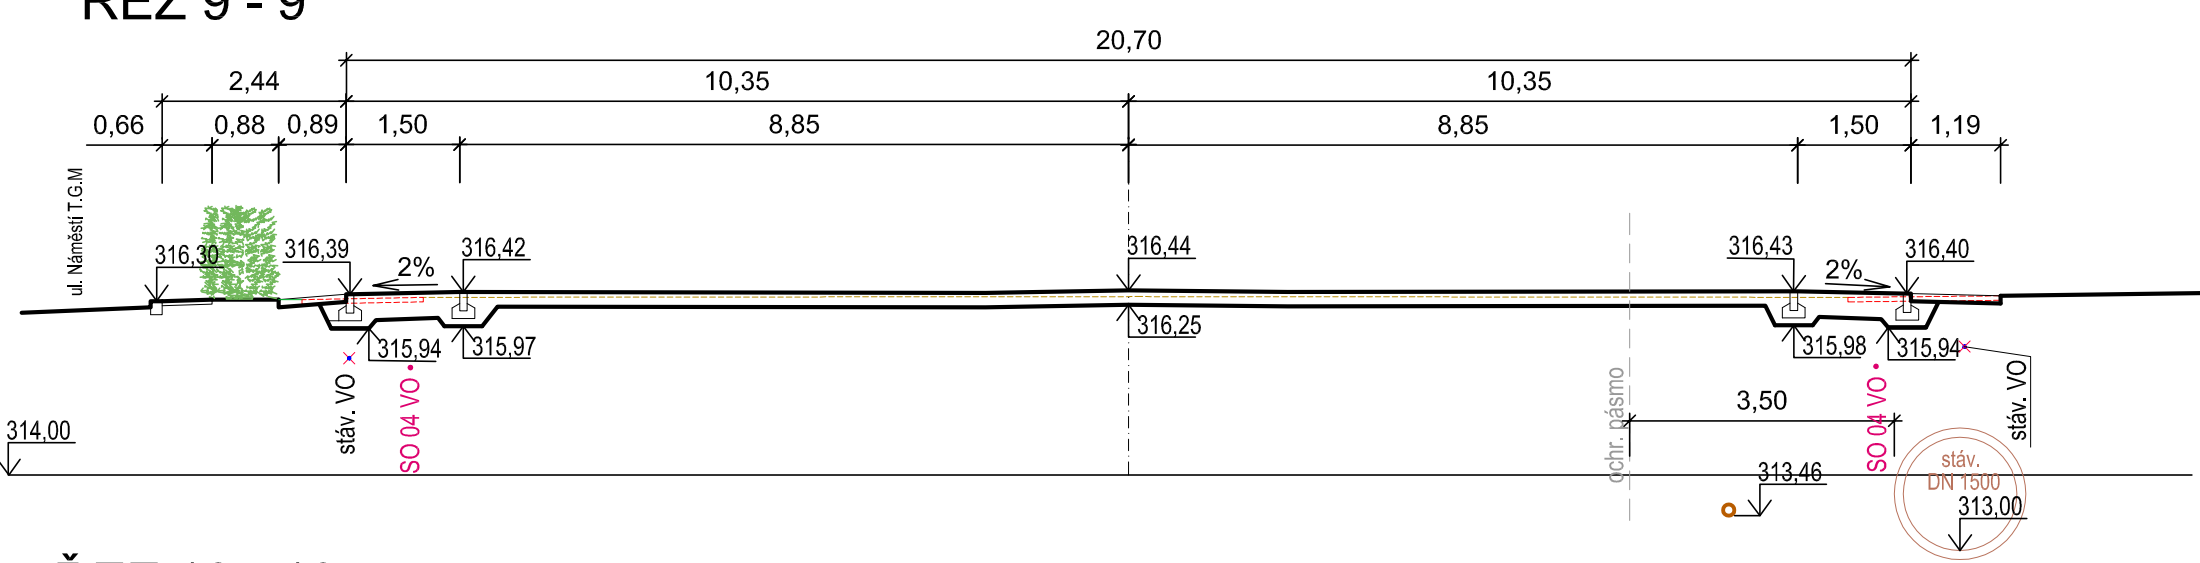


ŘEZ 10 - 10

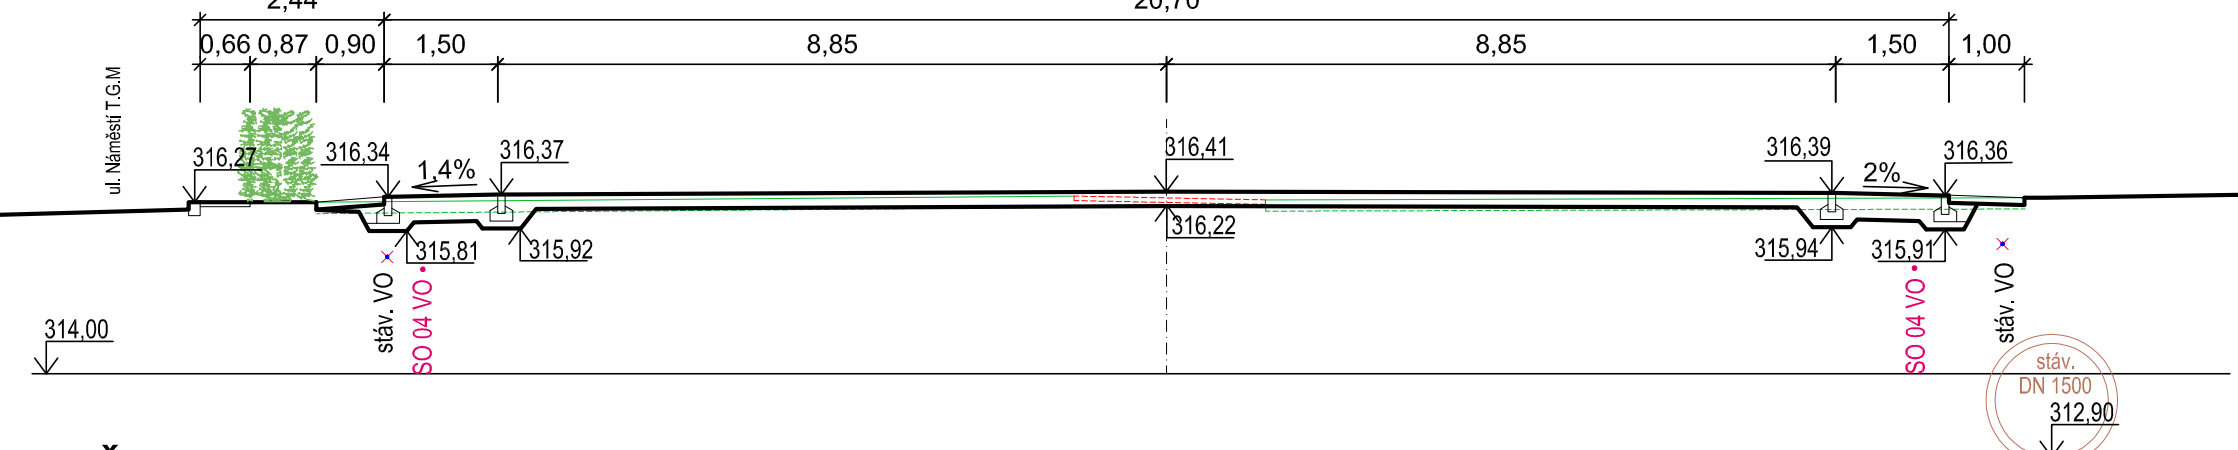

ŘEZ 11 - 11

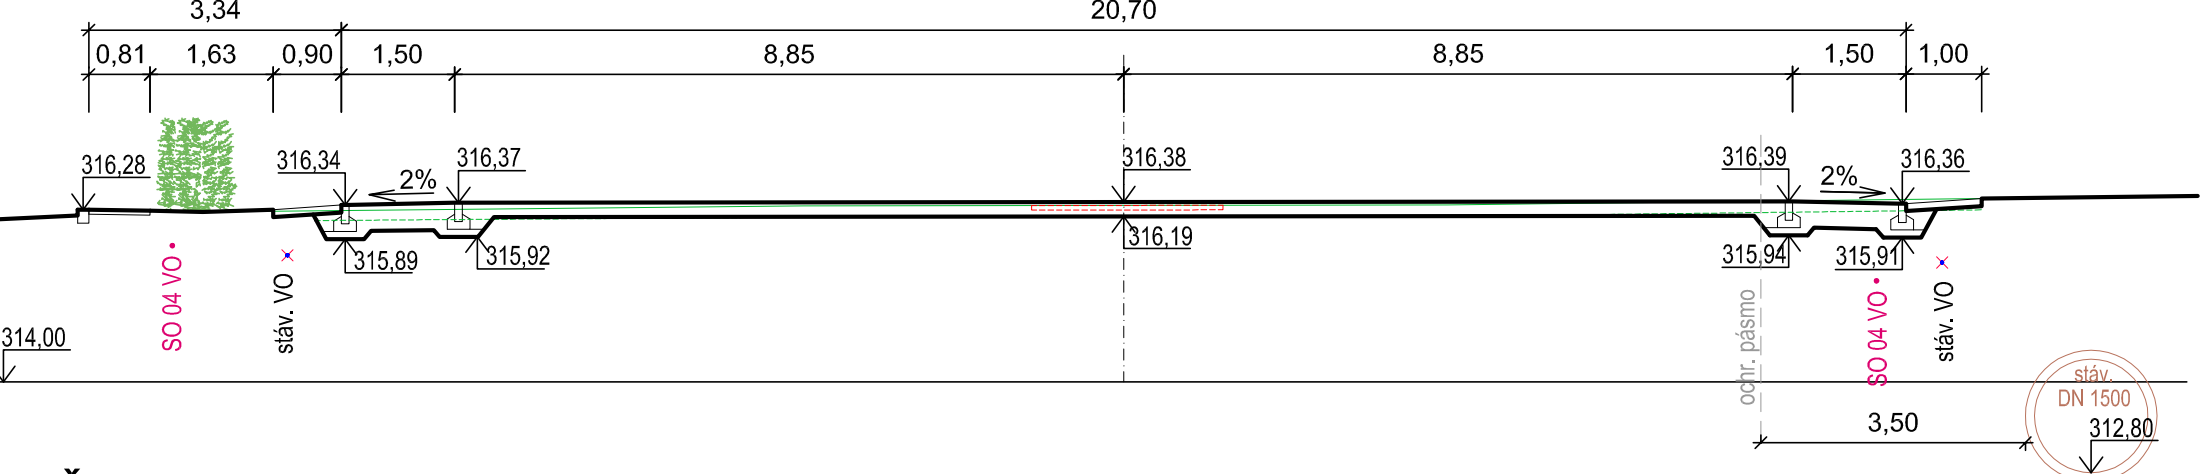

ŘEZ 12 - 12

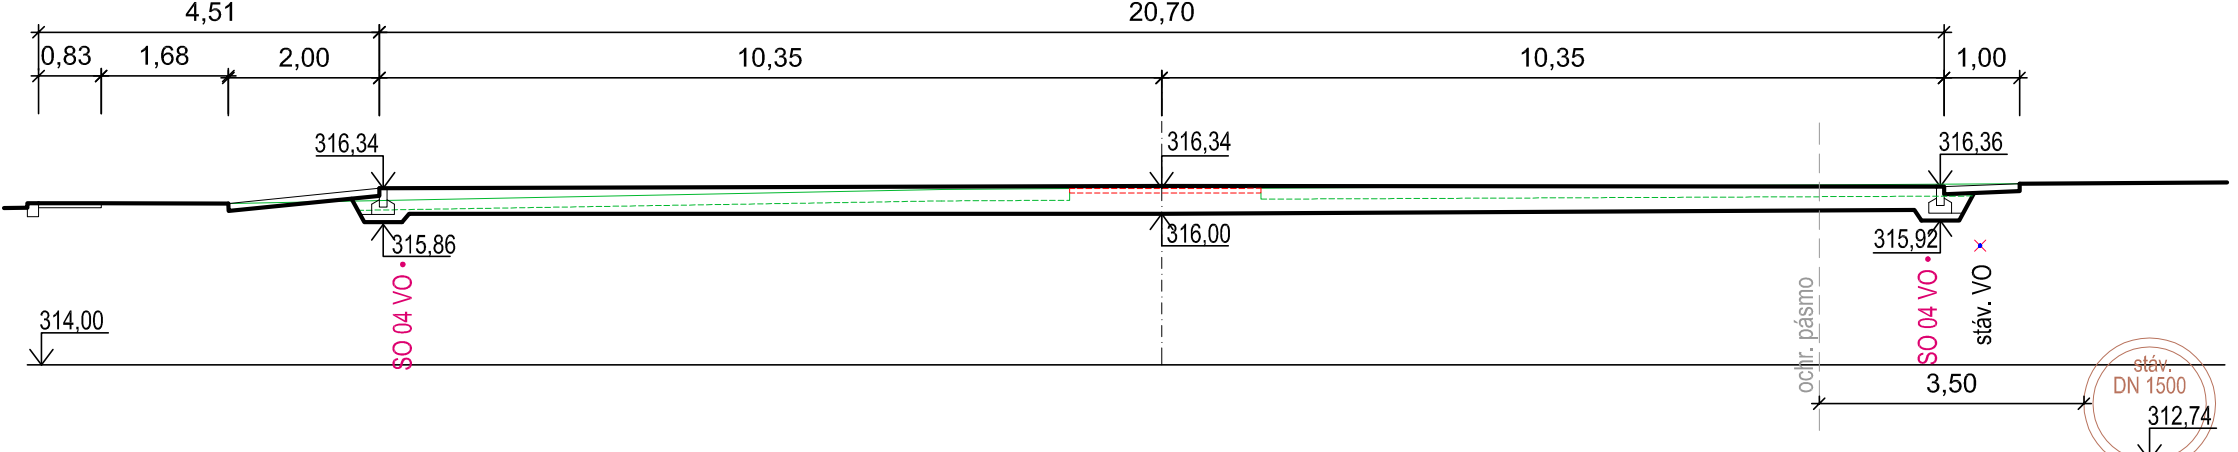

- V plocha výkopu
Nz násyp výkopovou zemínou
Ns násyp šterkodrti Ø 0/63 (dreným kamenivem)
St 0-32 drčené kamenivo Ø 0/32 do konstr. vrstvy (šterkodrt)

Zodp. projektant Ing. FUKALA		Projektant Ing. FUKALA	Kontroloval Ing. FUKALA	 DELTA Třinec projektční ateliér tel.: 558 987 560	
Investor	STATUTÁRNÍ MĚSTO TŘINEC, Jablunkovská 160, 73961				
Místo stavby	k.ú. Lyžbice, parc. č. 715/1, 757/2, 2093, 2094				
Název	REVITALIZACE NÁMĚSTÍ TGM, TŘINEC - VODNÍ PRVEK SO 101 ZPEVNĚNÉ PLOCHY VČETNĚ VODNÍHO PRVKU 101.1 ZPEVNĚNÉ PLOCHY, STROJOVNA				
Výkres	PŘÍČNÉ ŘEZY 1-1 AŽ 12-12				
				Formát Datum Účel dokumentu Měřitko Číslo zakázky Číslo archivní	644 08/2025 POVOLENÍ STAVBY 1:100 22/25 D-22-2025
				Číslo výkresu	101.1-22-25-04