



Situace - širší vztahy

1:500

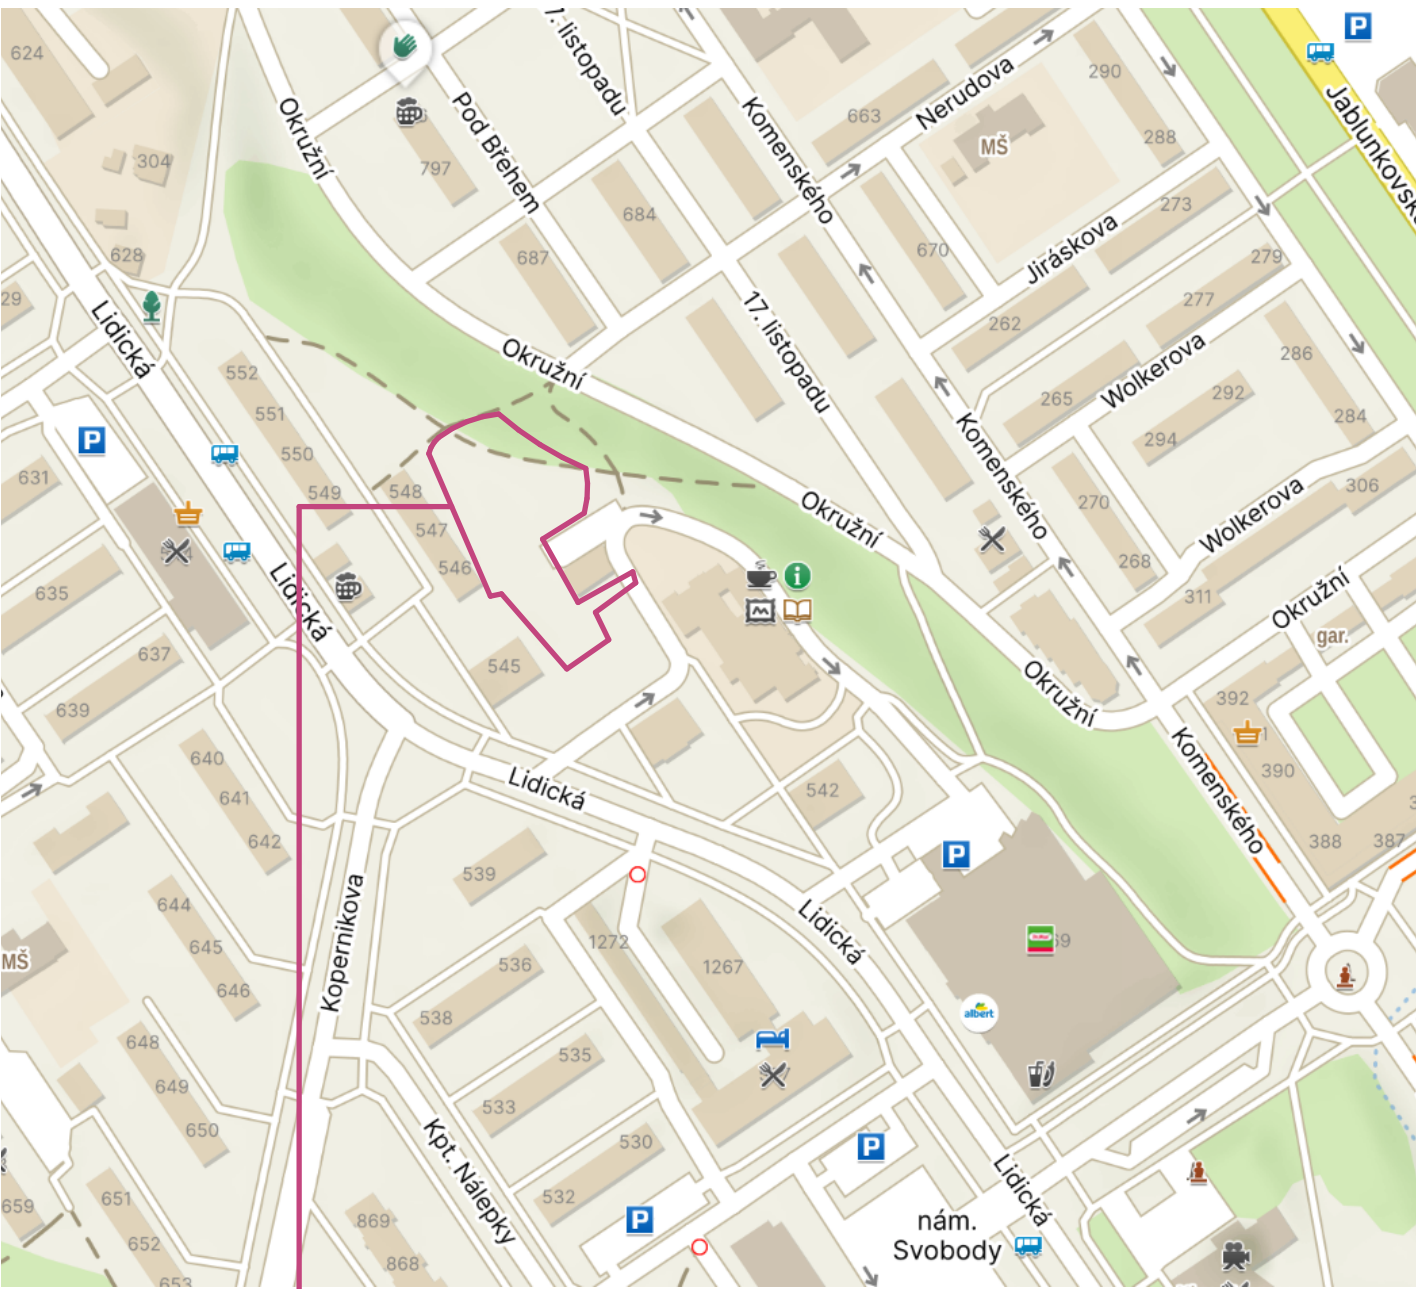

Místo stavby

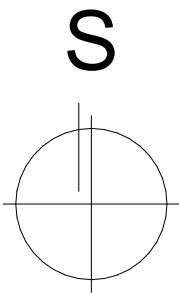

Zodpovědný projektant		Ing. Vladimír Hořelka		<div>Made 4 BIM s.r.o.</div>				
Vypracoval		Pavel Klus						
Investor: statutární město Třinec Jablunkovská 160, Třinec, PSČ: 739 61				Varšavská 1866/103 Ostrava-Hulváky, 709 00				
Název akce: „Hřiště u Knihovny, Třinec“				IČ: 06923321 tel. 777 189 376 pavelklus@gmail.com				
Místo: Lidická 545 Lyžbice 739 61 Česko				Formát		A3	Datum	prosinec 2025
Část PD: D.1 Stavební část				Měřítko		1:500	Stupeň PD	DPS
Název výkresu: Situační výkres širších vztahů				Číslo výkresu				
				C.1				