



ŘEZ C-C:

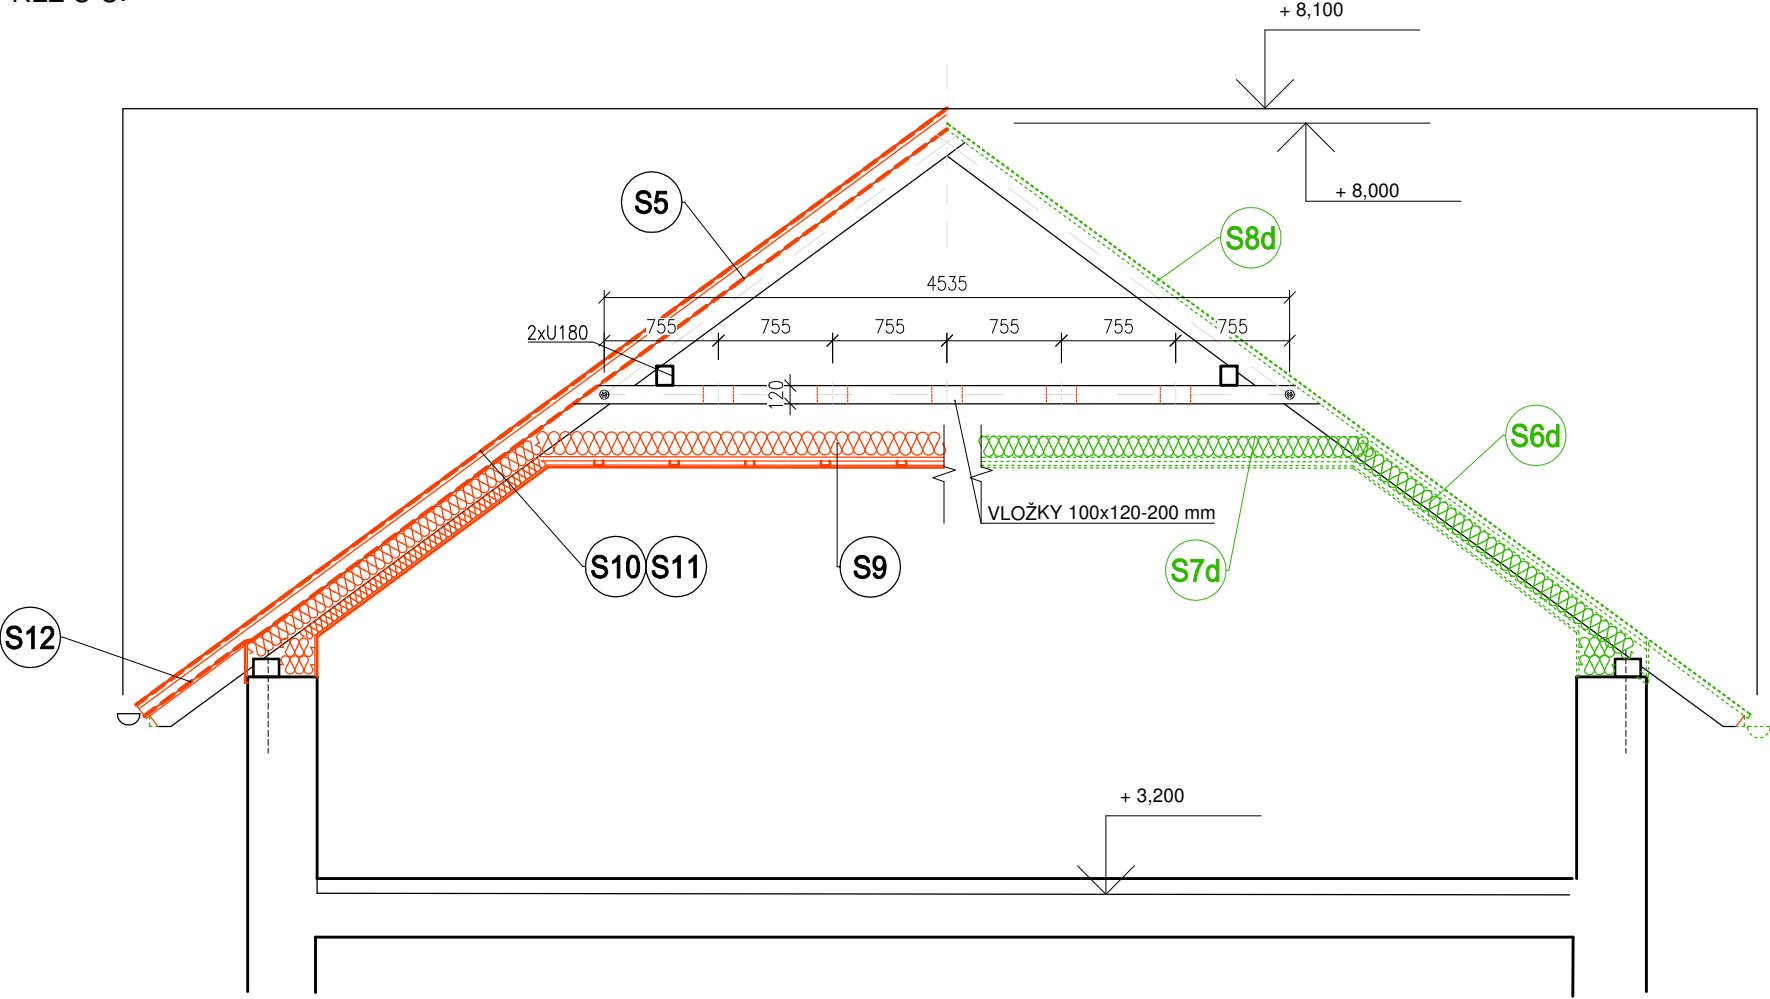

- KONSTRUKCE STÁVAJÍCÍ
- KONSTRUKCE BOURANÉ A ODSTRAŇOVANÉ
- KONSTRUKCE NOVÉ

ŘEZ B-B:

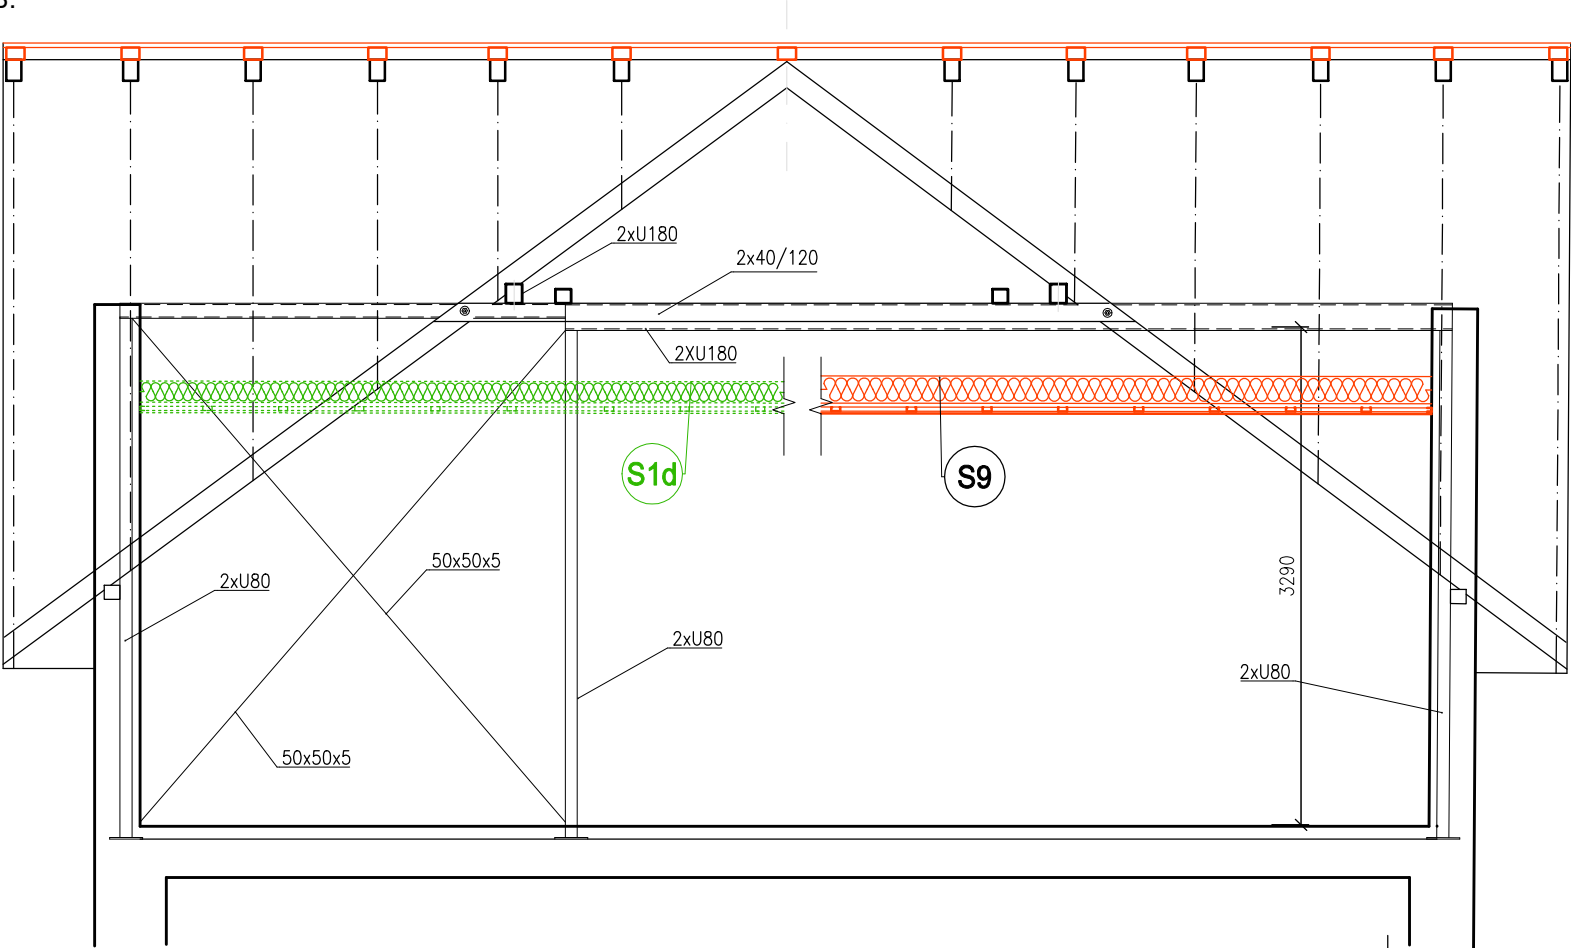

KONSTRUKCE PŘEVZATA Z PD FY UNITECH Z R. 2002

VYPRACOVAL	VEDOUČÍ PROJEKTANT	ZODP.PROJEKTANT	CONSTRUCTUS s.r.o. constructio & sanatio Raškovice 285, 739 04 Raškovice www.constructus.cz IČ: 26847779, DIČ: CZ 26847779	
ING. VÁCLAV JURGA	ING. VÁCLAV JURGA	ING.BLANKA KŘÍŽKOVÁ	FORMÁT	02 A4
STAVEBNÍK	STATUTÁRNÍ MĚSTO TŘINEC JABLUNKOVSKÁ 160, 739 61 TŘINEC		DATUM	08/2025
MÍSTO	TŘINEC, TYRA Č.P. 58		STUPEŇ	DPPS
AKCE	CHATA JAVOROVÝ VRCH, TYRA ČP. 58, TŘINEC – REKONSTRUKCE STŘECHY		ČÍSLO ZAKÁZKY	05/2024
PŘÍLOHA	D.1.1 ARCHITEKTONICKO - STAVEBNÍ ŘEŠENÍ ŘEZ B-B, C-C		MĚŘÍTKO	PŘÍLOHA Č. 1:75 D.1.1.3.5