(A) PROBARVENÁ PASTOVITÁ SILIKÓNOVÁ OMÍTKA ZATEPLENÁ OBVOD. STĚNA V LODŽII – ODSTÍN BÍLÝ (0019 baumit)

(B) VYSPRAVENÍ VÝTLUKŮ –NP+ 3x NÁTĚR NA BETON –VNITŘNÍ STĚNY + STROP V LODŽII – ODSTÍN BÍLÝ (0019 baumit)

(C) VYSPRAVENÍ VÝTLUKŮ– Np +3x NÁTĚR NA BETON –VENKOVNÍ POVRCH ŽELBET. STĚN LODŽIE ODSTÍN 1025 BAUMIT

(D) VYSPRAVENÍ VÝTLUKŮ –Np+ 3xNÁTĚR NA BETON –VENKOVNÍ POVRCH ŽELBET. STROPU LODŽIE – ODSTÍN BÍLÝ (0019 baumit)

(T) PROBARVENÁ PASTOVITÁ SILIKÓNOVÁ OMÍTKA ODSTÍN SVĚTLE ŠEDÝ.....(..0887 baumit)

KL... ODSTÍN ŠEDÝ (PŘIZPŮSOBIT STÁVAJÍCÍ BŘÍZOL.FASÁDĚ)

(SK) ATYP. SKLENĚNÁ STŘÍŠKA S NEREZ TÁHLY NAD VSTUPEM 2500X 1000MM
Z BEZPEČNOSTNÍHO LEPENÉHO SKLA ČIRÉHO TL.12,76MM (ESG VSG 55.2)

(M) SOKL– JEDNOSLOŽKOVÁ OMÍTKA PASTOVITÉ KONZISTENCE S BAREVNÝMI KAMÍNKY SPOJENÝMI ORGANICKÝM POJIVEM (S OBSAHEM PEVNÝCH ČÁSTIC CCA. 80%) SE ZRNITOSTÍ 2MM.

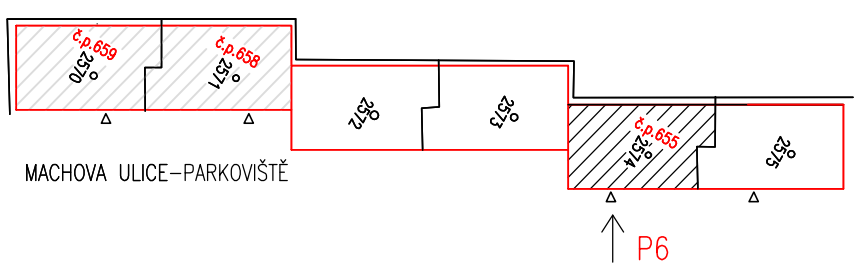

L1 LODŽIE 2.NP – 5.NP OSOVĚ PŮDORYSNÁ ŠÍŘKA... 3,6M. ..2KS

(Z1) NEREZ MŘÍŽKA CCA 500/150 SE SÍTKOU S VĚTRACÍMI OTVORY PROTI PTACTVU, HMYZU – ODSTÍN ŠEDÝ POD STŘÍŠKOU NAD VSTUPNÍMI DVEŘMI –1KS

(AL1) HLINÍKOVÉ ZÁBRADLÍ ZASKLENÉ BEZPEČNOSTNÍM SKLEM – RÁM –ODSTÍN SVĚTLE ŠEDÝ, ZASKLENÍ MLÉČNÉ (NEPRŮHLEDNÉ)

(bř) STÁVAJÍCÍ CEMENTOVÁ ŠKRÁBANÁ OMÍTKA BŘÍZOLIT

(co) STÁVAJÍCÍ CEMENTOVÁ OMÍTKA SOKLU MÍSTY NARUŠENÁ

ZV ZVONKOVÉ TABLO STÁVAJÍCÍ

Digitally signed by Ing.Vlasta Slívová
Date: 2025.02.02 15:22:05 +01'00'

Zodp. projektant ING. VLASTA SLÍVOVÁ	**Vypracoval** ING. VLASTA SLÍVOVÁ	ING. VLASTA SLÍVOVÁ PROJEKČNÍ KANCELÁŘ IČO 62270893 NÁDRAŽNÍ 2923/75 702 00 MORAVSKÁ OSTRAVA
Investor STATUTÁRNÍ MĚSTO TŘINEC , Jablunkovská 160, 739 61 Třinec		**Datum** 11/2024
Stavba Kat.ú. Lyžbice, p.č. 2574, 2571 a 2570 , 2591/1		**Formát** 2A4
Objekt BYTOVÝ DŮM, TŘINEC, MÁCHOVÁ čp. 655, 658 a 659 – OPRAVA BALKÓNU		**Stupeň** SPOL. POVOLENÍ
P6– POHLED SV ČELNÍ – č.p.655–NOVÝ STAV BAREVNÉ ŘEŠENÍ FASÁDY		**Zakázka** 2024/245
		Měřítko 1:100 **Číslo výkresu** 245 – D –25