



VZOROVÝ VÝKRES – FRANCOUZSKÉ ŠTÍT FASÁDA (POHLED P3)	OKNA	DĚLKY cca 2,0M	–Č.P.659
PŮDORYS			

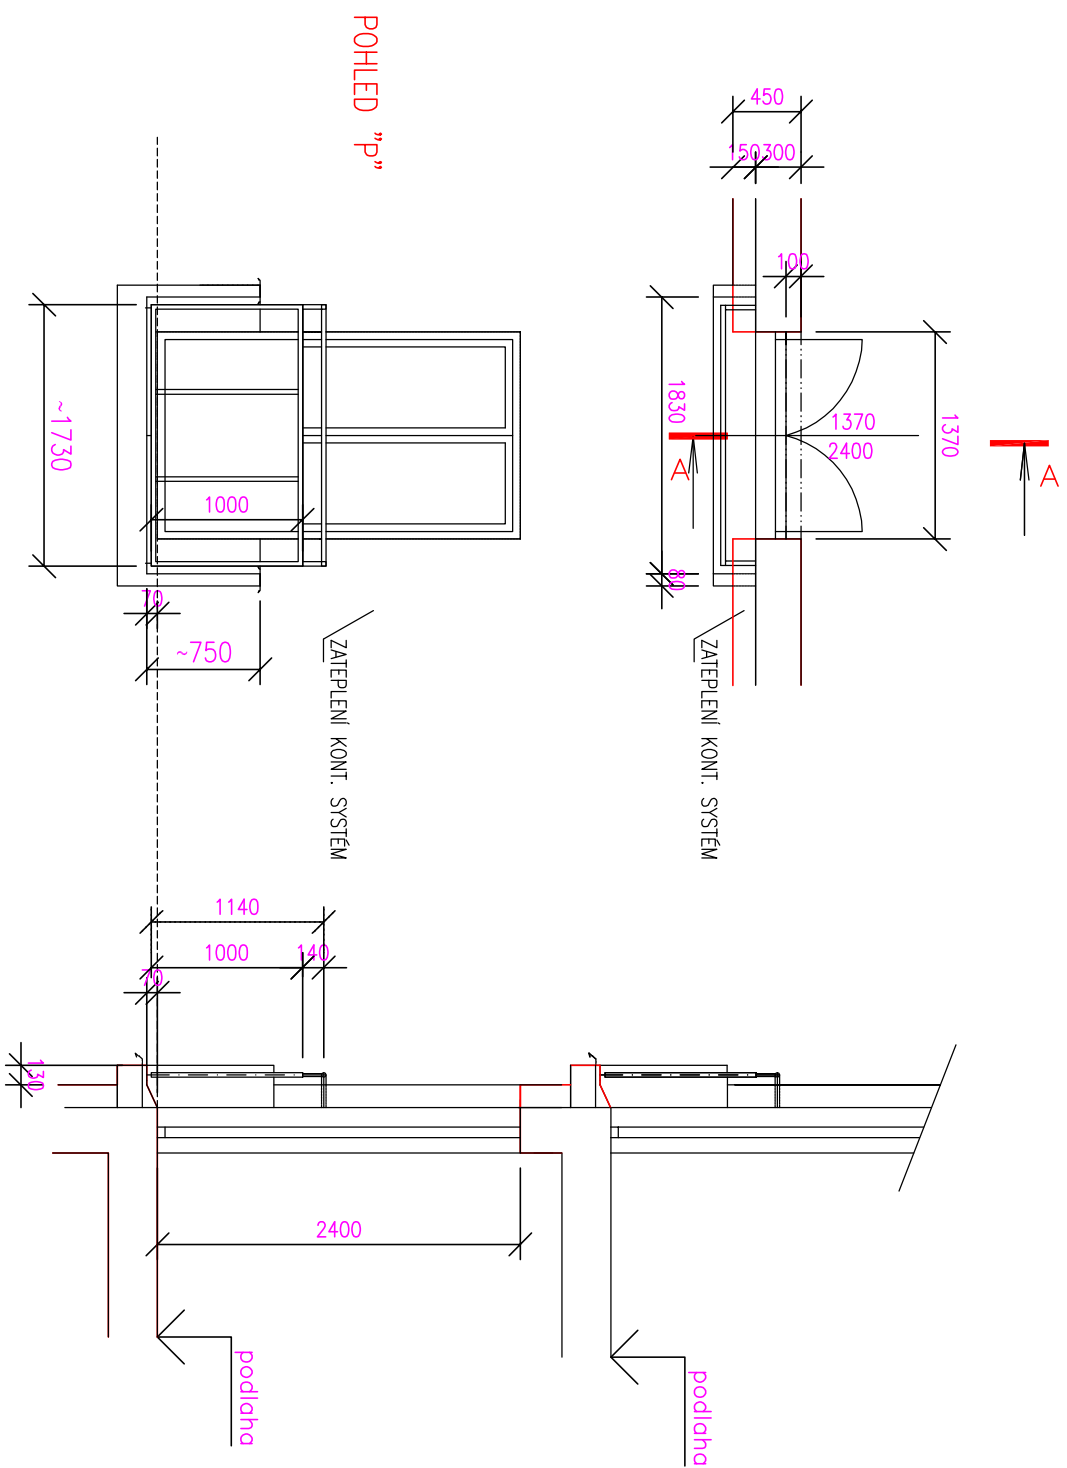

BOURACÍ PRÁCE

- ODBRÁNĚNÍ ZÁBRADÍ S VÝPLNÍ MAKKROLON , OPLECHOVÁNÍ ZÁBRADELNÍ ZÍDKY,

MACHOVA

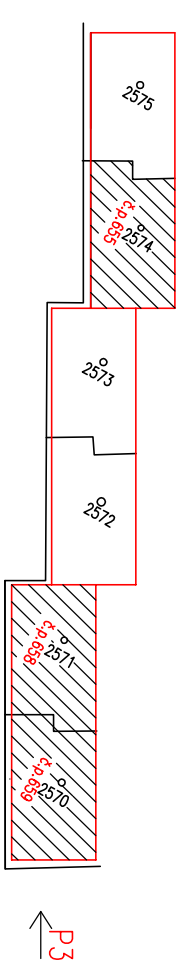

VZOROVÝ VÝKRES FRANCOUZSKÉ OKNO "C"
celkem 4 ks



Zodp. projektant	Vypracoval	ING. VLASTA SLÍVOVÁ PROJEKČNÍ KANCELÁŘ NÁDRŽNÍ 2923/75 702 00 MORAVSKÁ OSTRAVA
ING. VLASTA SLÍVOVÁ	ING. VLASTA SLÍVOVÁ	
Investor/STATUTÁRNÍ MĚSTO TRINEC , Jablunkovská 160, 739 61 Trinec		Datum 5/2024
Slavba Kdt.Ú. Lyzbice, p.č. 257/4, 2571 a 2570, 2569/1.		Formát 2A4
Objekt BYTOVÝ DŮM, TRINEC, MÁCHOVÁ čp. 655, 658 a 659 – OPRAVA BALKÓNŮ		Slupeň SPOL. POVOLENÍ
		Zakázka 2024/245
FRANCOUZSKÉ OKNO “c” ž.p.659 – – stávající stav + bourací práce		Měřítka Číslo výkresu 1:50 245 – D – 27