



č.p. 659

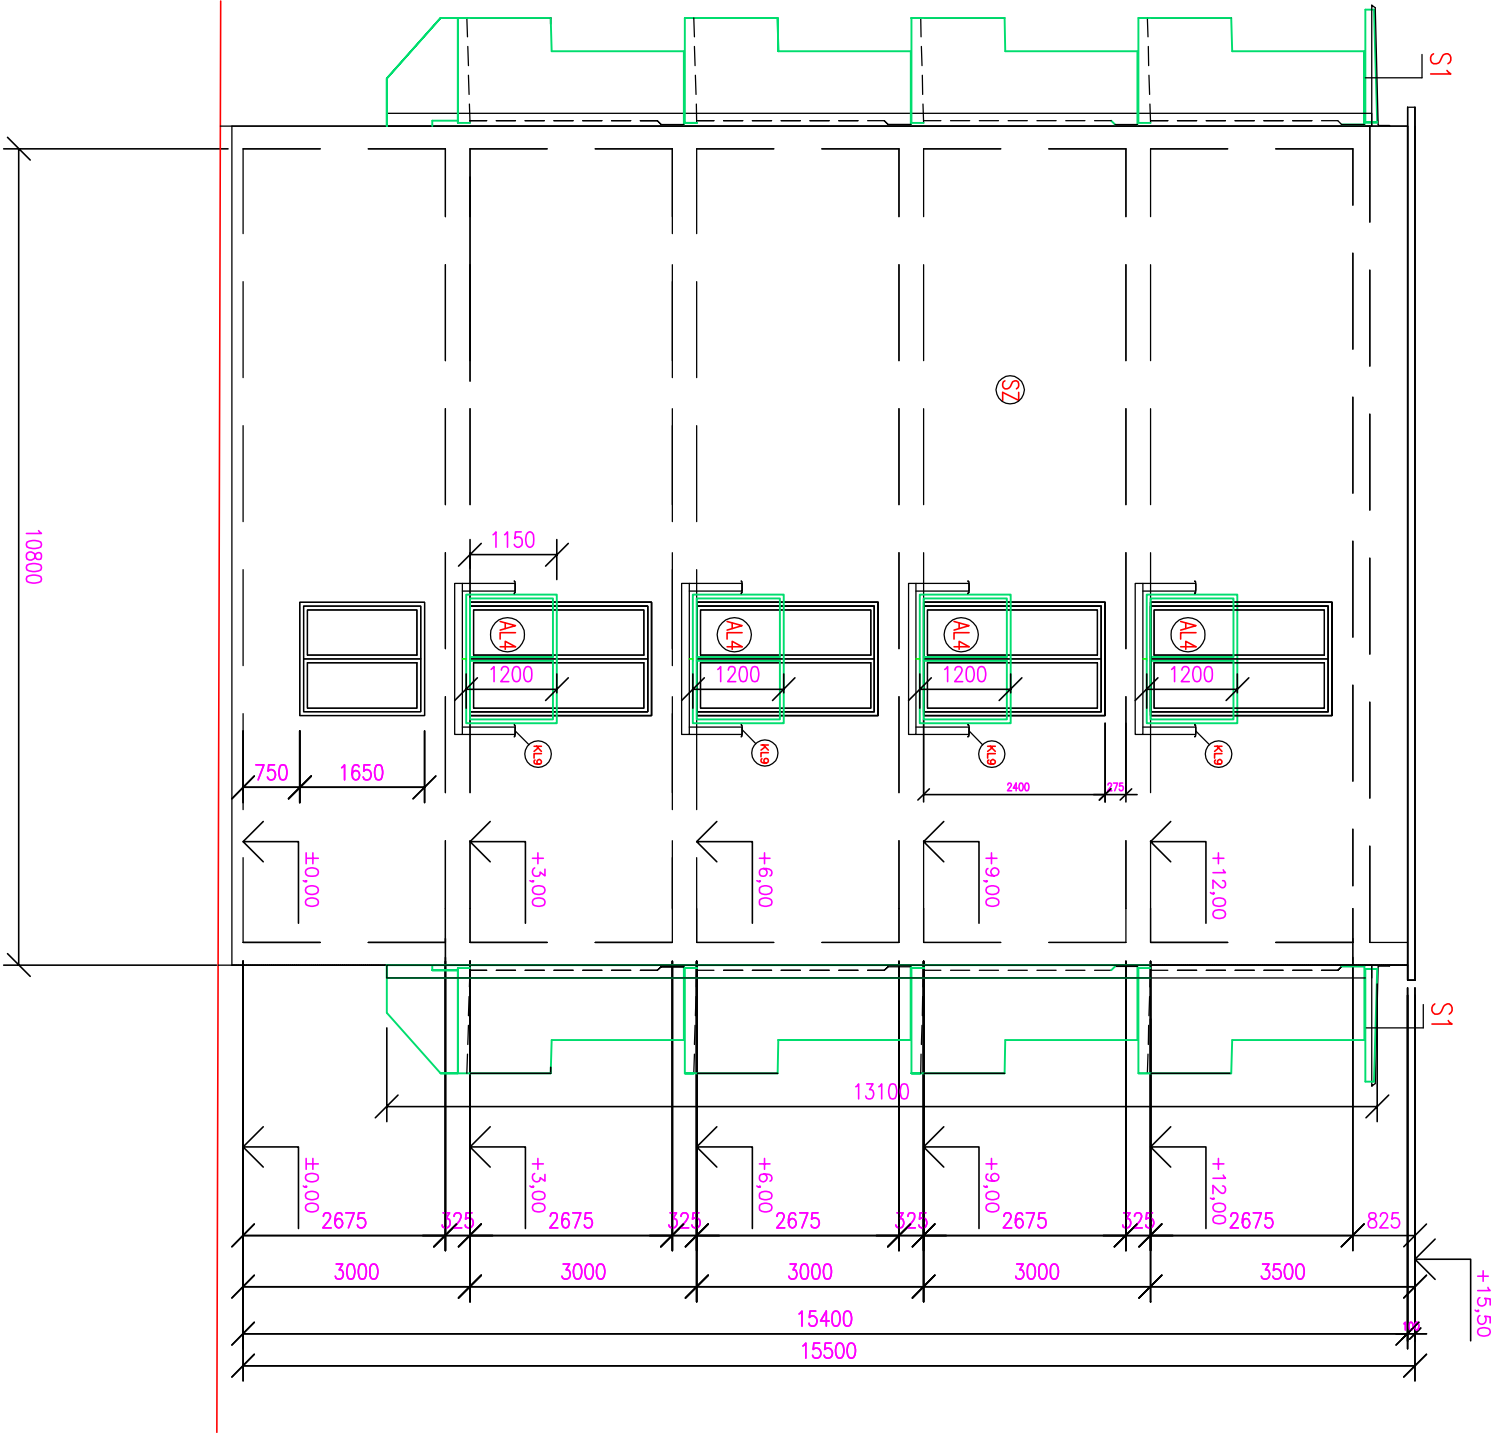

MACHOVA

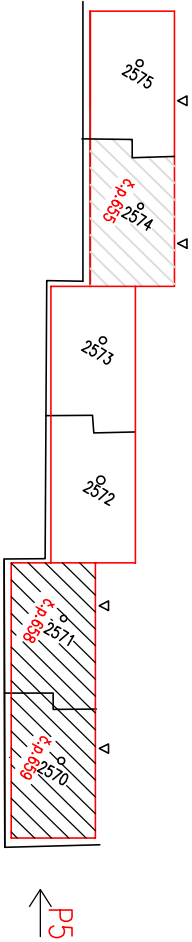

- AL4 NOVÉ ZABRADLÍ FRANCOUZSKÉ OKNO
HLINIKOVÉ SVAŘOVANÉ ATYPICKÉ ZABRADLÍ, O ROZMĚRU 1730/1200 MM, RÁM Z AL PROFIL 57/57/3 MM
PŮVRAH KOMAXIT DO VENKOVNÍHO PROSTŘEDÍ, RAL 7047, VÝPLŇ SKLO BEZPEČNOSTNÍ VRSTVENÉ MLÉČNĚ 44.2,
ČTYŘSTRANNÉ KOTVENÍ SKLA DLE PLATNÉ ČSN, STAVĚCÍ NOŽKY V ČELE V MÍSTĚ SLOUPKŮ –1KS
AL KOT. ÚCHYTÝ , S MOŽNOSTÍ TEPELNÉ ROZTAŽNOSTI ZABRADLÍ V MÍSTĚ KOTVENÍ
OSADIT PO DEMONTÁŽI STÁVAJÍCÍHO ZABRADLÍ
- SZ STAJALCÍ ZATEPLENÍ ŠTÍTU KONTAKTNÍ SYSTÉM

SPOLEČNĚ POVOLENÍ STAVBY

Zodp. projektant	Vypracoval	ING. VLASTA SLÍVOVÁ	PROJEKČNÍ KANCELÁŘ NADRAŽNÍ 2923/75 702 00 MORÁVSKÁ OSTRAVA
ING. VLASTA SLÍVOVÁ	ING. VLASTA SLÍVOVÁ	ING. VLASTA SLÍVOVÁ	ÍČO 62270893
Investor	STATUTÁRNÍ MĚSTO TŘINEC , Jablunkovská 160, 739 61 Třinec	Datum	5/2024
Starba Kat.ú. Lyžbice, p.č. 2574, 2571 a 2570, 2591/1		Formát	2A4
Objekt BYTOVÝ DŮM, TRINEC, MACHOVA č.p. 655, 658 a 659 – OPRAVA BALKÓNŮ		Stupeň	SPOU. POVOLENÍ
P5 – POHLED SZ ŠTÍTOVÝ – č.p.659–NOVÝ STAV		Zakázka	2024/245
		Měřítko	Číslo výkresu 1:100 245 – D –12