SITUACE - TOPOLOVÁ
M 1:250

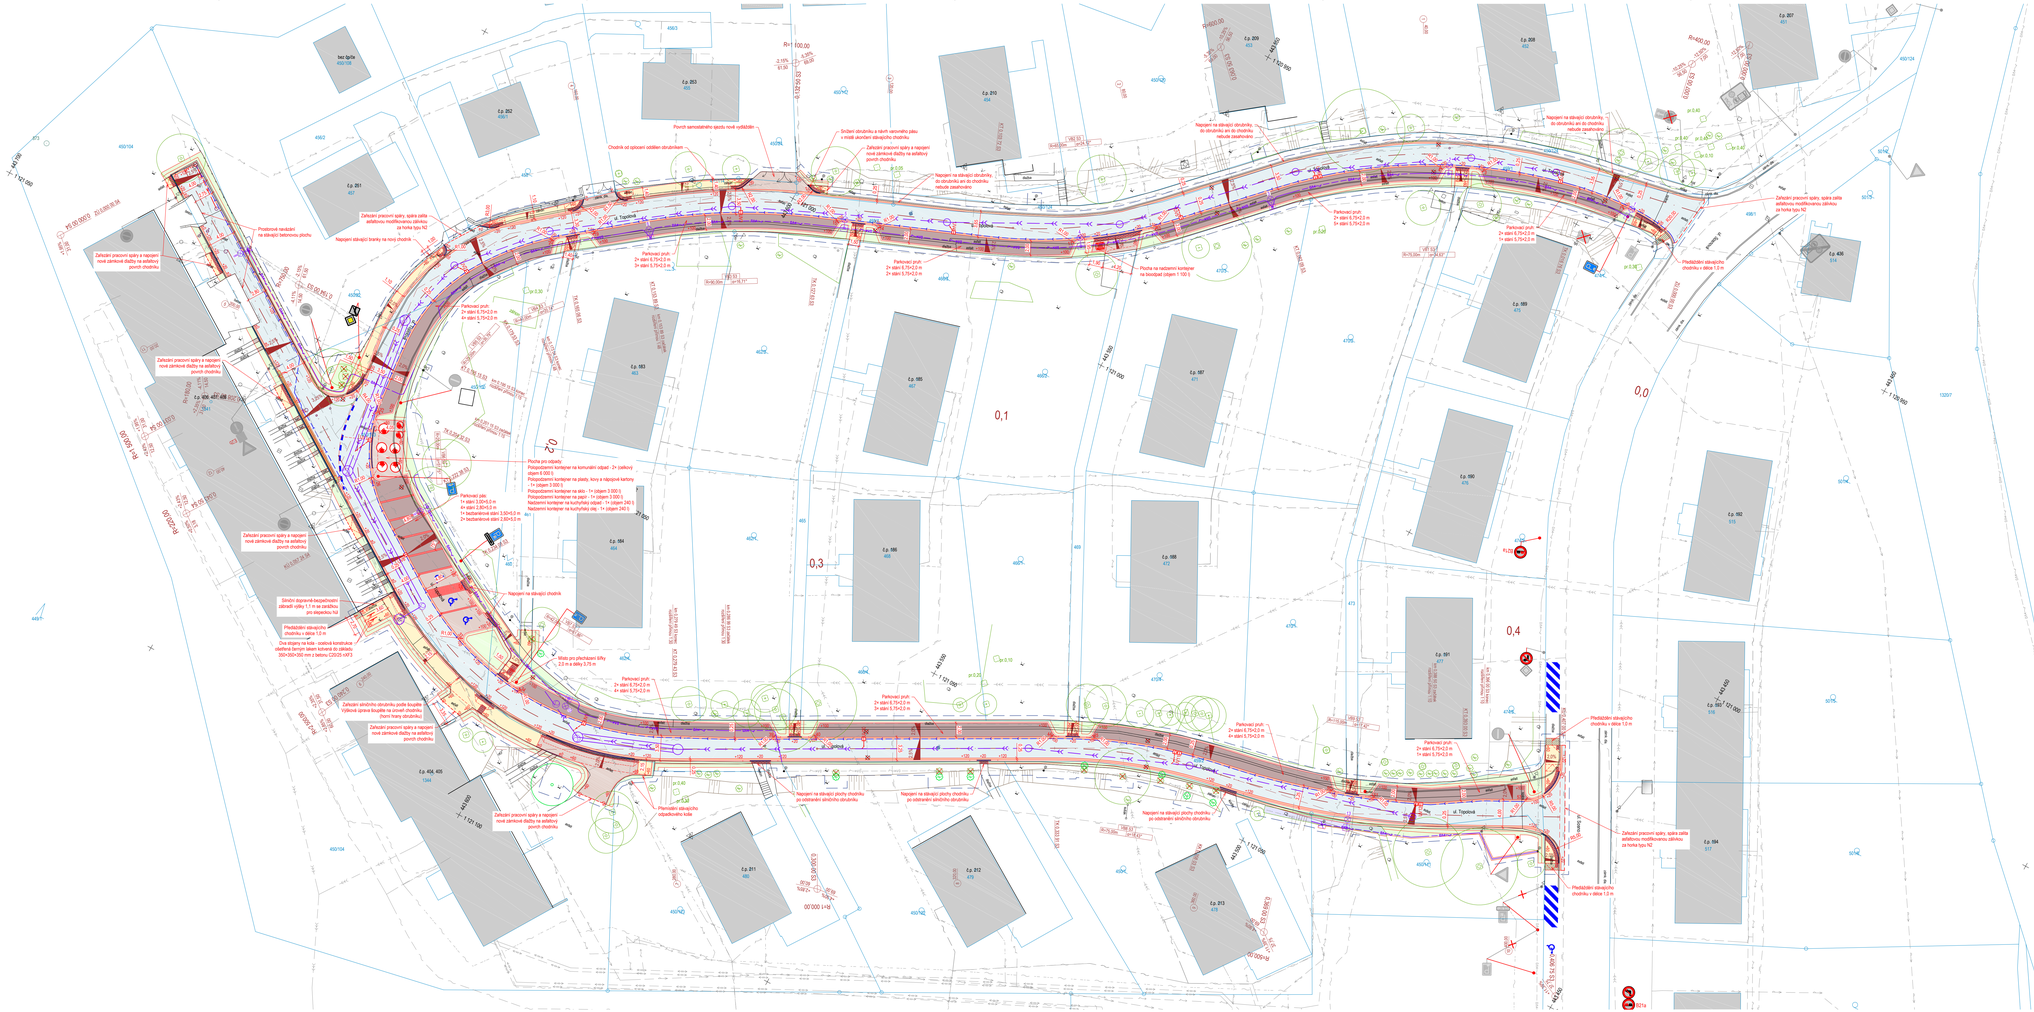

LEGENDA:

- Hranice parcel KN
- Vodní kresba KN
- 1240 Parcelní číslo
- Polohopis
- Komunikace, sjezdy - asfaltový beton
- Komunikace - asfaltový beton (napojení obrané vrstvy)
- Parkování - betonová "breaková" dlažba 200×200×80, šedá
- Bezbariérová parkovací místa - betonová dlažba 200×200×80, šedá
- Chodník - betonová dlažba 200×100×80, šedá
- Chodník - předlážděním stávající dlažby
- Chodník - betonová reliéfní dlažba 200×100×80(60), červená
- Sjezdy, chodník - betonová dlažba 200×100×80, šedá
- Sjezdy, chodník - předlážděním stávající dlažby
- Sjezdy ke garážím - betonová plocha
- Odstavované plochy
- Zatravněné plochy
- Popis geometrie komunikací
- 250 Výška obrubníku
- Polopodzemní / nadzemní kontejner
- Náhradní výsadba za pokácené jehličnaté dřeviny
- Náhradní výsadba za odstraněné suché / jehličnaté keře porosty
- Silniční betonový obrubník 150×250
- Silniční betonový nájezdový obrubník 150×150
- Chodníkový betonový obrubník 80×250
- Chodníkový betonový obrubník v úrovni povrchu 80×250
- Bezbariérový žlab
- Přídlažba - dvoulaťová žulových kostek 10/12, šedá
- Vodorovné dopravní značení, bílá
- Oddělení jarovacích stání - betonová dlažba 200×200×80, červená
- Podélná dren/ - trubka s neperforovaným dnem DN160
- Zařízení pracovní spáry
- Kontrolované dilaty
- Obvod stavby

LEGENDA INŽENÝRSKÝCH SÍTÍ:

- Plynovod STL - Gasfran
- Sdělovací optické podzemní - CETIN, T-Mobile
- Sdělovací metalické podzemní - CETIN
- Nezaměřené sdělovací metalické podzemní - CETIN
- VN podzemní - ČEZ Distribuce
- NN podzemní - ČEZ Distribuce
- VO podzemní - ELTODO Ovetřetí
- Vodovod - SMVaK
- Nezaměřený vodovod - SMVaK
- Teplovod - DTT
- Kanalizace jednotná - SMVaK
- Přípojky uličních vpustí - Třinec
- Nové - Dešťová kanalizace (SO 301, SO 302)
- Nové - VO podzemní (SO 401)
- Výškové úprava stávajících šachet a koupat

UPOZORNĚNÍ:
Poloha stávajících inženýrských sítí je zakreslena na základě informací poskytnutých jejich správci. Před zahájením zemních prací je nutno vedení sítí vytýčit, vyznačit a zajistit ochranné die vyjádření správců.

Souřadný systém S-JTSK, výškový systém Bpv

Změny				