



NAPOJENÍ KANALIZACE "T1" DO STÁV. ŠACHTY Š234


ŘEZ A - A

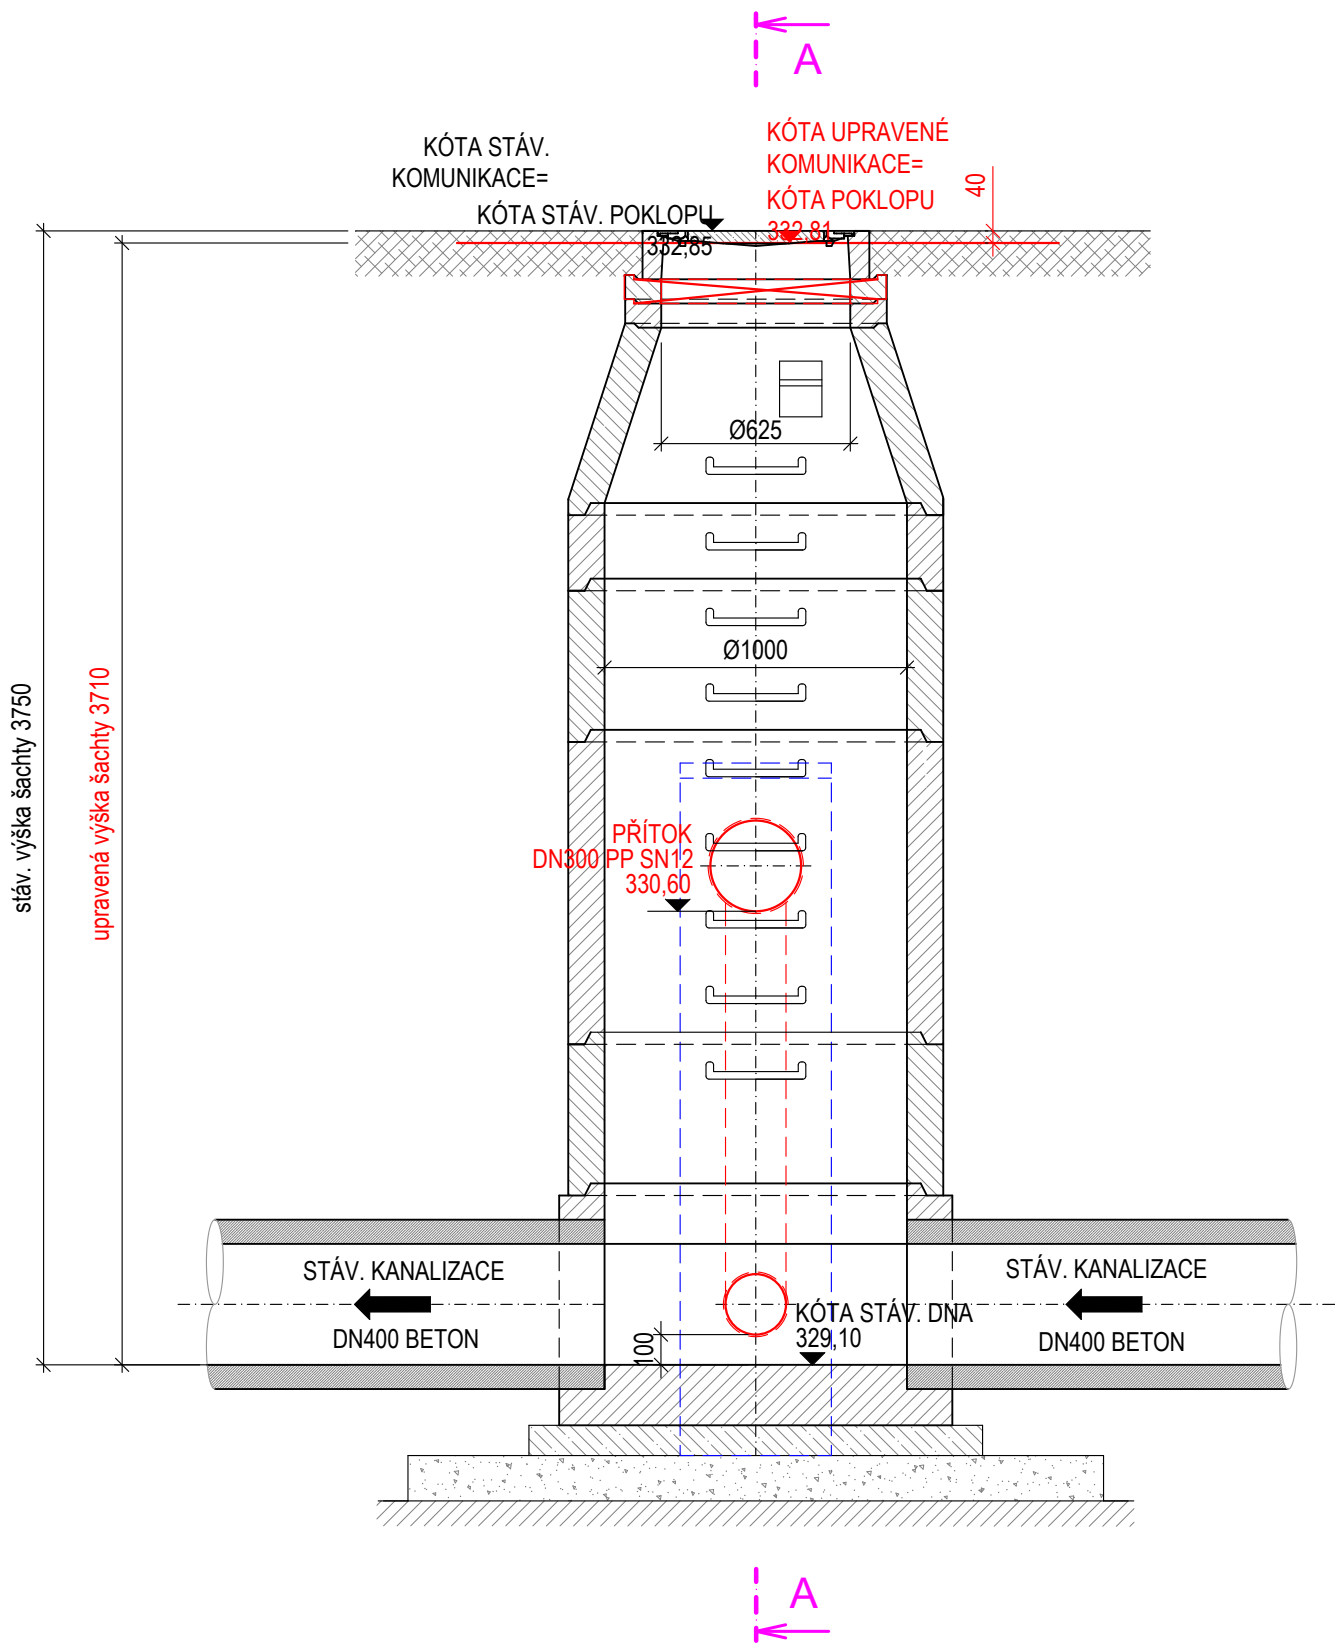


ŘEZ B - B

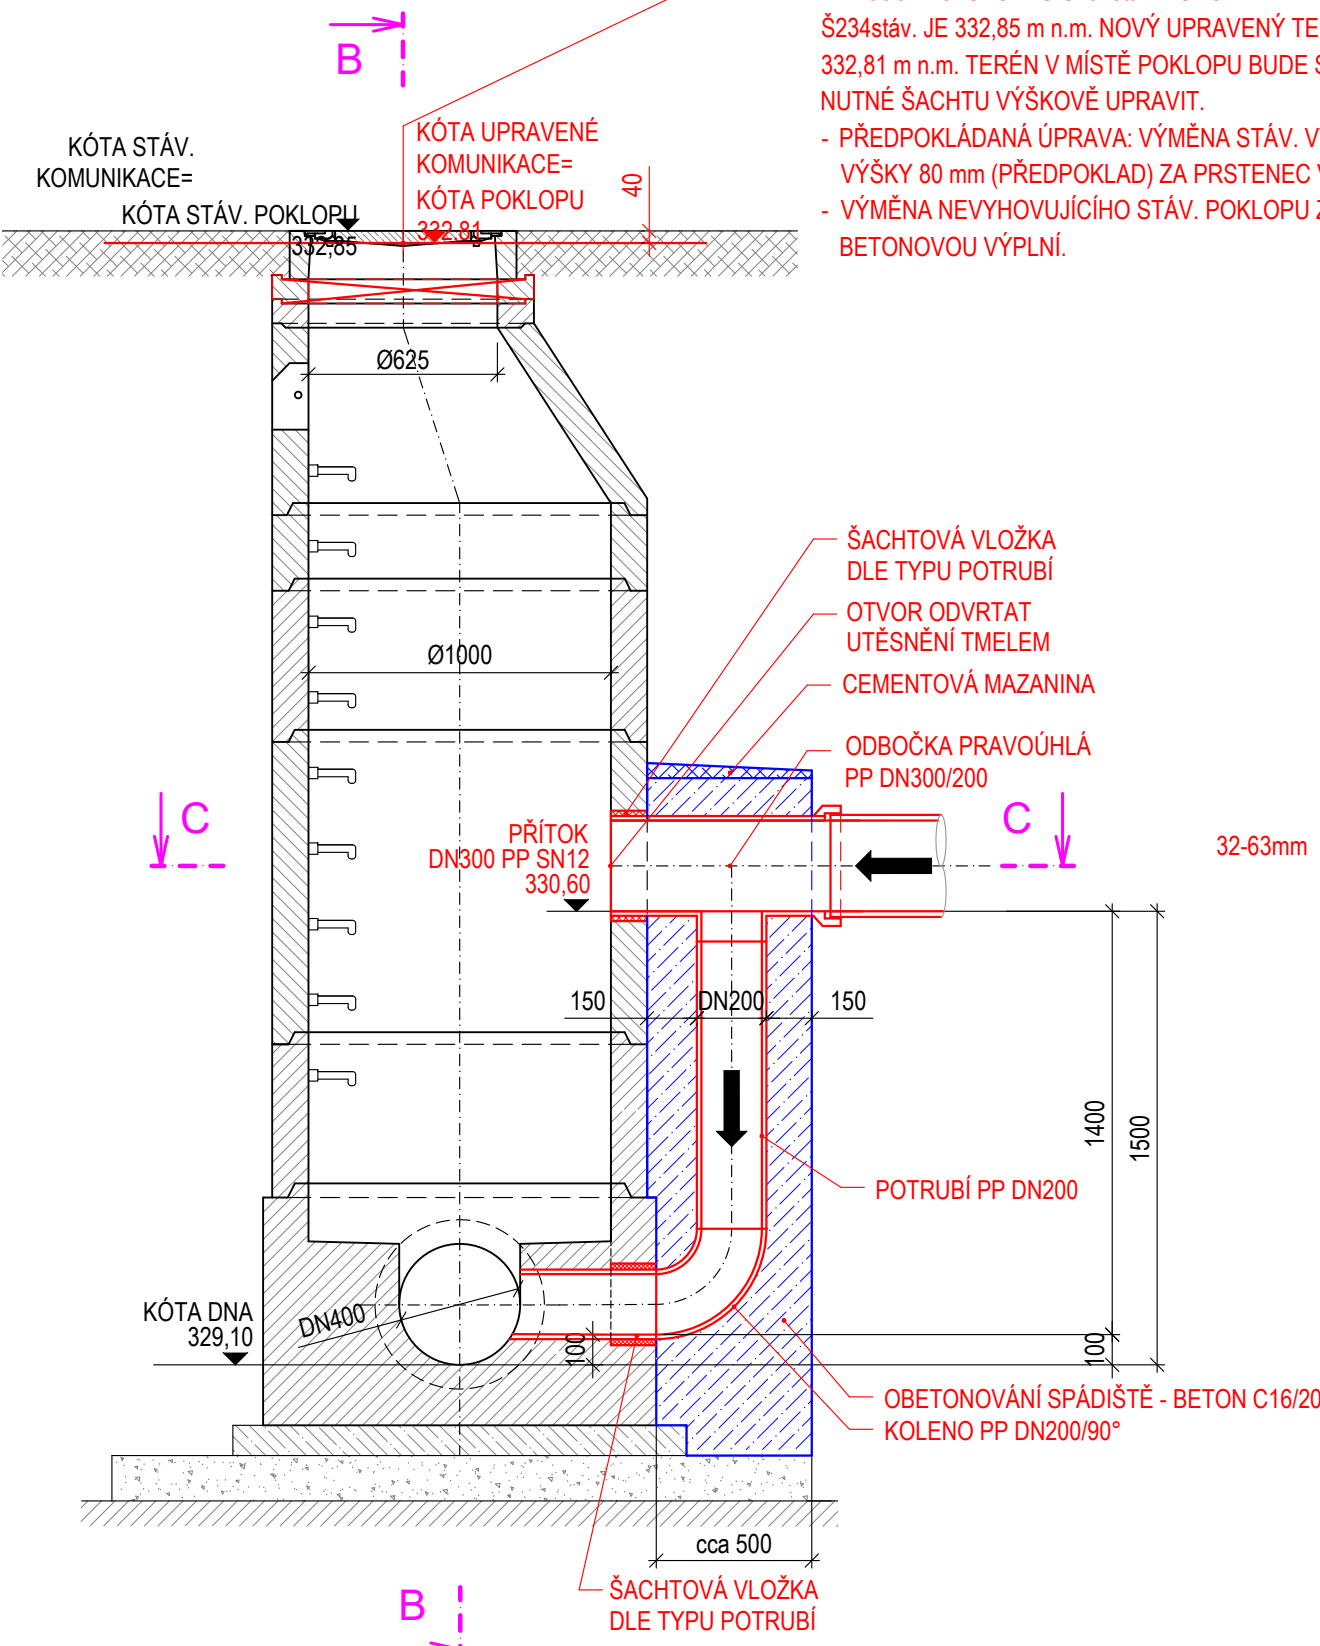

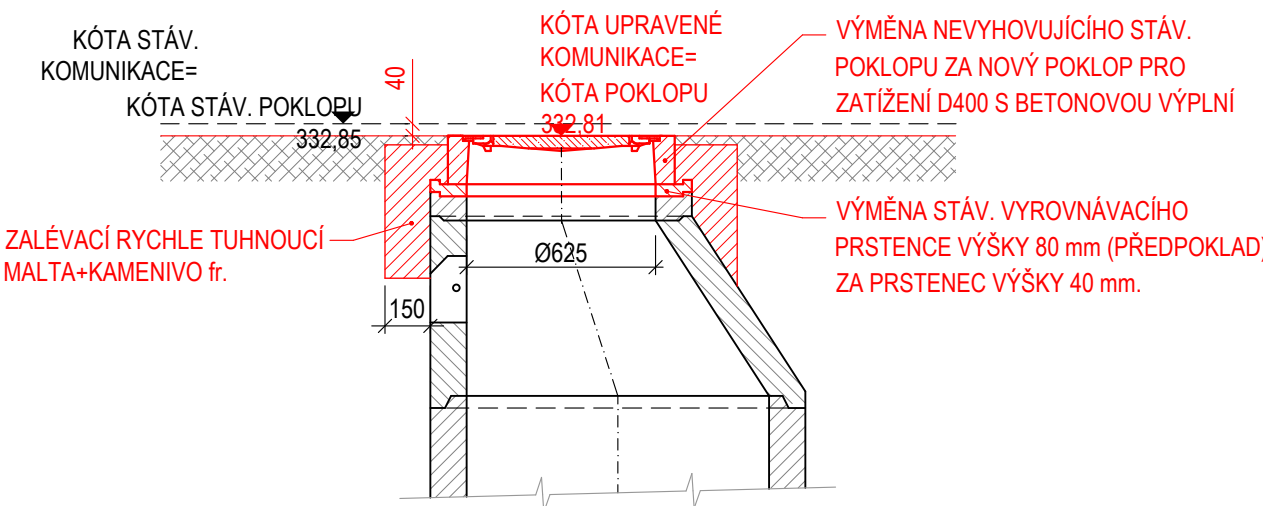


OSAZENÍ NOVÉHO POKLOPU

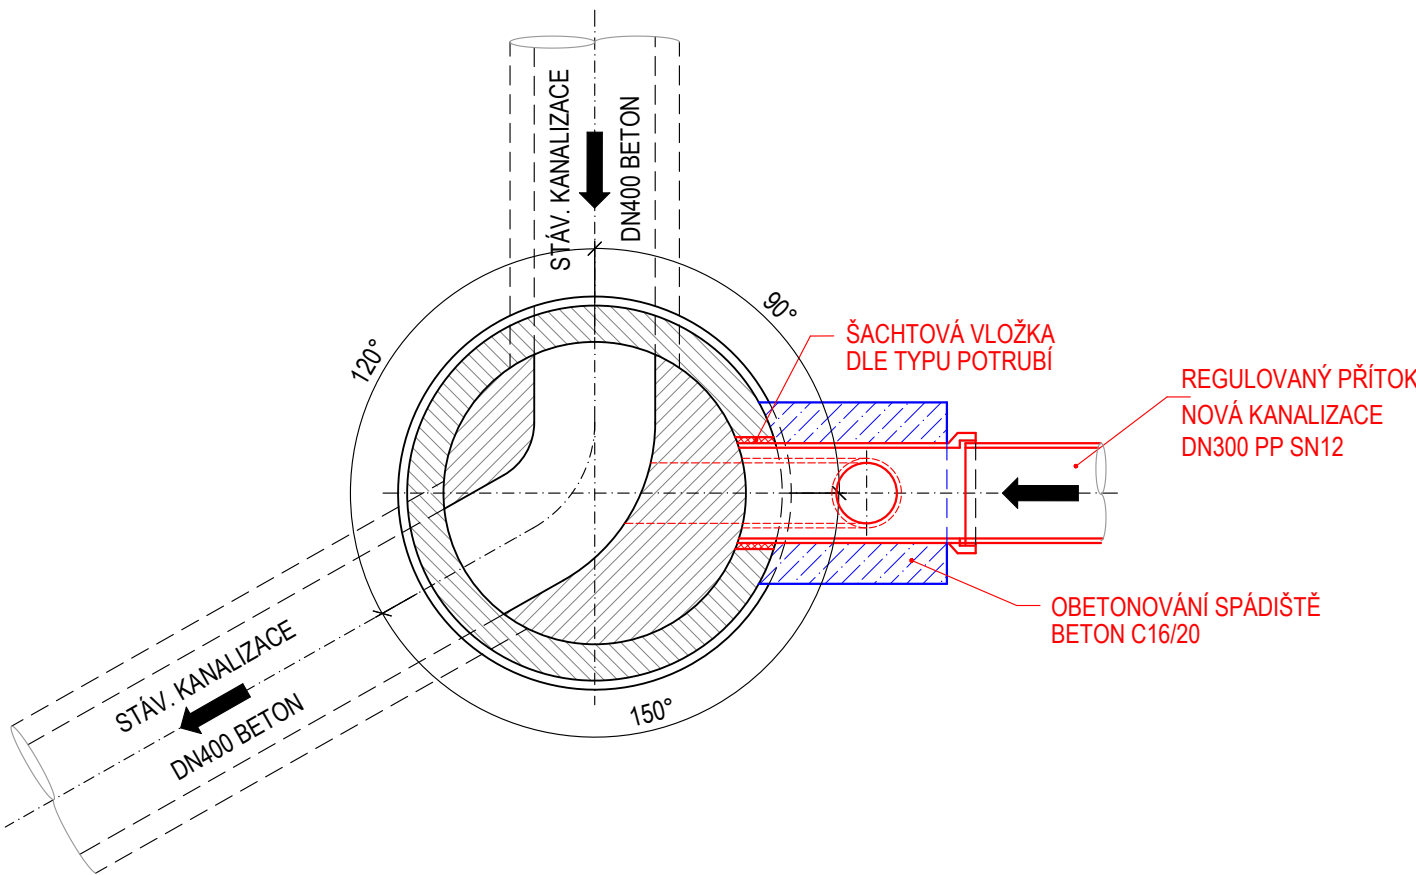

ŘEZ C - C



Změna					
Popis změny		Datum	Vypracoval	Schválil	HIP
TENTO MATERIÁL JE DUŠEVNÍM VLASTNICTVÍM PROJEKT 2010, S.R.O., RUSKÁ 43, OSTRAVA-VÍTKOVICE, IČO 48391531, A PODLÉHÁ OBCHODNÍMU TAJEMSTVÍ. VLASTNÍK SI VYHRADŽUJE S TÍMTO TAJEMSTVÍM NAKLÁDAT A JEHO VYUŽITÍ PODLÉHÁ PÍSEMNÉMU SOVOLENÍ A STANOVENÍ PODMÍNEK TAKOVÉHO UŽITÍ.					
Vypracoval:	Věra Kubečková <i>Věra</i>	Č. zakázky:	54 049	Měřítko: 1:25	<div>PROJEKT 2010</div> <div>Ruská 43, 70300 Ostrava Tel.: 596 693 720 E-mail: projekt2010@projekt2010.cz www.projekt2010.cz</div> <div> ISO 9001  ISO 14001  OHSAS 18001 <small>REGISTERED QUANTITY SYSTEM REGISTERED EMS REGISTERED ORMS</small></div>
Schválil:	Ing. Bohumír Michal <i>Bohumir</i>	Stupeň:	PDPS		
HIP:	Ing. Jiří Ptáček	F A4:	4		
Datum:	06/2025	Kótováno v:	mm		
Stavebník :	Statutární město Třinec Jablunkovská 160, 739 61 Třinec				
Stavba :	Ulice Habrová, ul. Topolová, Třinec, Sosna - rekonstrukce - část ulice Topolová				
Část :	Dokumentace objektů a technických a technologických zařízení				
Objekt :	SO 302 - Odvodnění komunikace ul. Topolové				
Název:	NAPOJENÍ KANALIZACE "T1" DO STÁV. ŠACHTY Š234				
					Č. výkresu: PRO-12259-D.3.15
					Rev.