


KATASTRÁLNÍ SITUAČNÍ VÝKRES / SITUACE ZÁBORŮ - 1:200

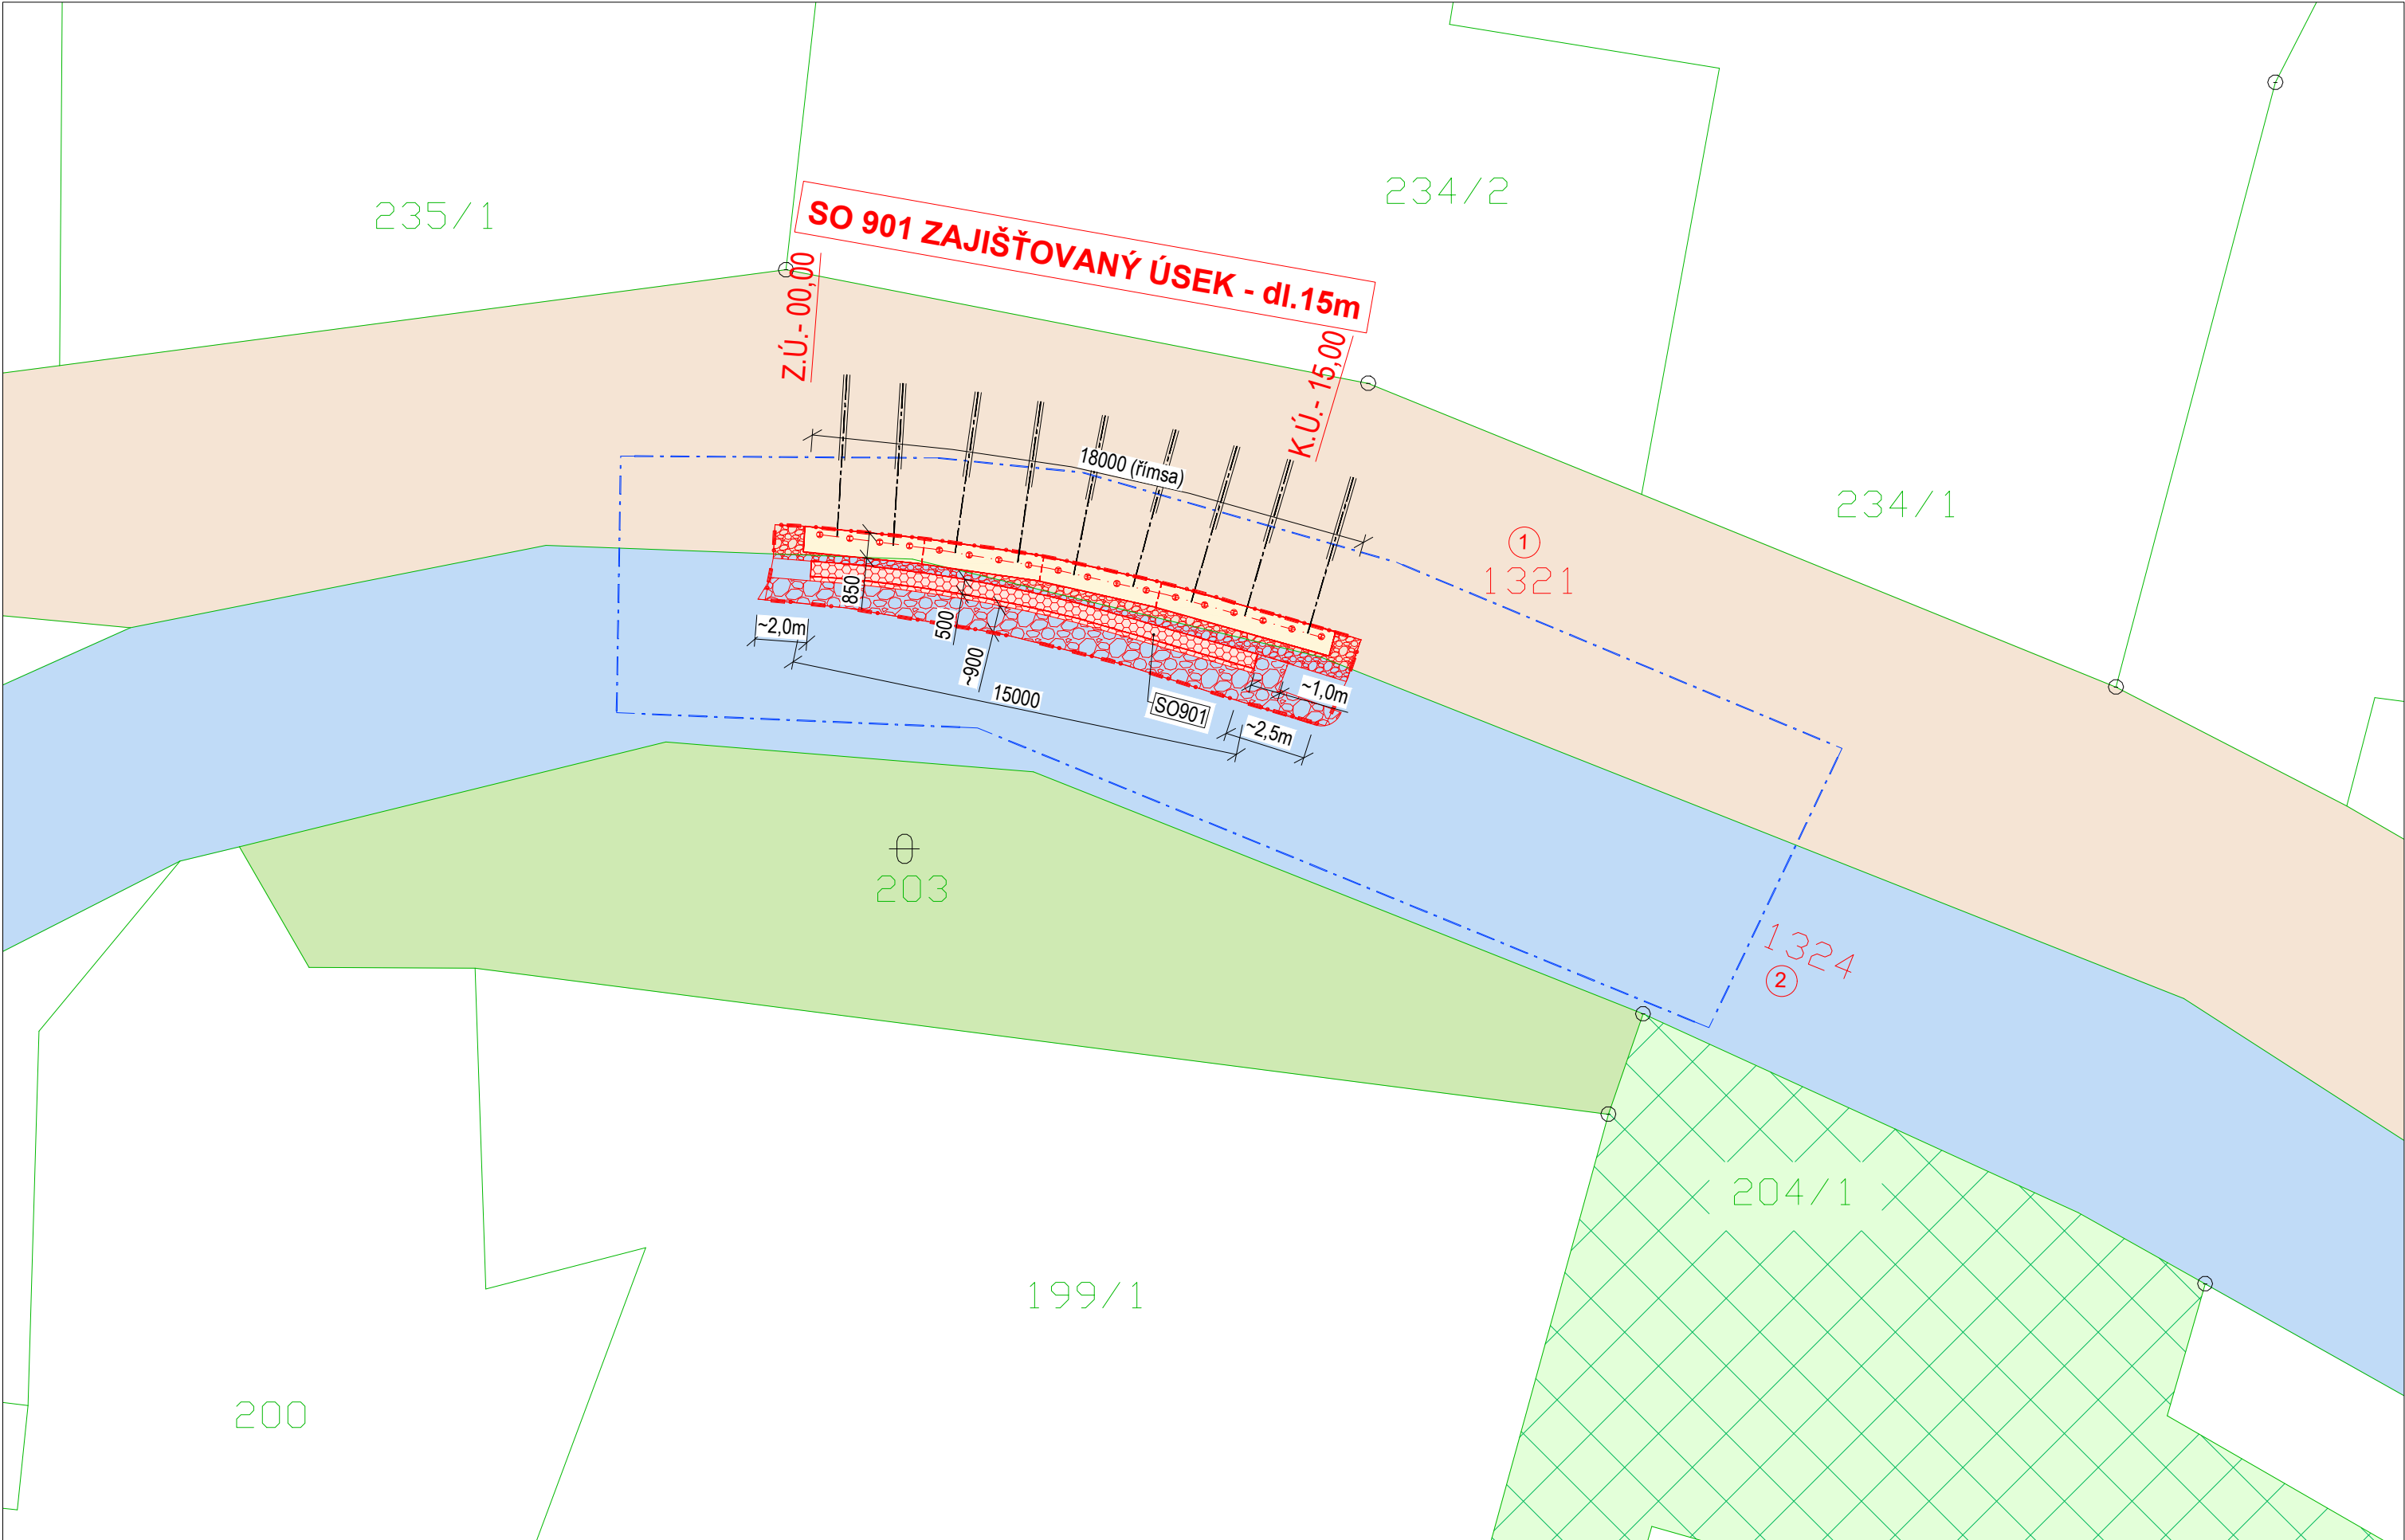

Legenda - pozemky KN

- | | |
|--|--|
| | <p><u>K.Ú. Dolní Lištná (okres Frýdek Mistek);771091</u>
p.č. 203 - neplodná půda / ostatní plocha
Franeck Pavel, Dolní Lištná 309, 73961 Třinec</p> |
| | <p><u>K.Ú. Dolní Lištná (okres Frýdek Mistek);771091</u>
p.č. 1321 - silnice / ostatní plocha
Statutární město Třinec, Jablunkovská 160, Staré Město, 73961 Třinec</p> |
| | <p><u>K.Ú. Dolní Lištná (okres Frýdek Mistek);771091</u>
p.č. 204/1 - zahrada
Jašová Lenka, Dolní Lištná 307, 73961 Třinec</p> |
| | <p><u>K.Ú. Dolní Lištná (okres Frýdek Mistek);771091</u>
p.č. 1324 - koryto vodního toku přirozené nebo upravené
Povodí Odry, státní podnik, Rovenská 3101/49, Moravská Ostrava, 70200 Ostrava</p> |
| | <p><u>Pozemky BPEJ</u></p> |

Legenda čar:


-

Legenda - plochy záborů

- p.č. 1321 - silnice / ostatní plocha
Statutární město Třinec, Jablunkovská 160, Staré Město, 73961 Třinec
- Plocha trvalého záboru 19,6 m²
- Plocha dočasného záboru 150 m²
- p.č. 1324 - koryto vodního toku přirozené nebo upravené
Povodí Odry, státní podnik, Varenská 3101/49, Moravská Ostrava, 70200 Ostrava
- Plocha trvalého záboru 32 m²
- Plocha dočasného záboru 236 m²

Identifikační údaje zájmové lokality

Kraj:	Moravskoslezský
Okres:	Frydek Místek
Obec:	Trinec
Katastrální území:	K.Ú. Dolní Lištná (okres Frýdek Místek);771091
Silnice:	MK 218c
Staničení/lokalizace:	místní komunikace 218c, před RD č.p. 261
Umístění stavby - pozemky:	K.Ú. Dolní Lištná (okres Frýdek Místek);771091 p.č.1321 - silnice / ostatní plocha Statutární město Trinec, Jablunkovská 160, Staré Město, 73961 Trinec p.č. 1324 - koryto vodního toku přirozené nebo upravené Povodí Odry, s.p., Varenská 3101/49, Moravská Ostrava, 70200 Ostrava
Dočasně dotčené pozemky:	K.Ú. Dolní Lištná (okres Frýdek Místek);771091 p.č.1321 - silnice / ostatní plocha Statutární město Trinec, Jablunkovská 160, Staré Město, 73961 Trinec p.č. 1324 - koryto vodního toku přirozené nebo upravené Povodí Odry, s.p., Varenská 3101/49, Moravská Ostrava, 70200 Ostrava
Souřadnicový systém:	JTSK
Výškový systém:	Bpv

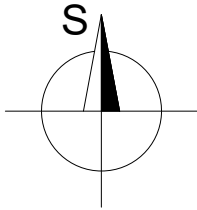

POZNÁMKA :

INŽENÝRSKÉ SÍTĚ JSOU V SITUACI ZAKRESLENY POUZE ORIENTAČNĚ, DLE
ZAMĚŘENÍ VIDITELNÝCH ZNAKŮ V TERÉNU A PŘEDANÝCH PODKLADŮ SPRÁVCŮ SÍTÍ.
PŘED ZAHÁJENÍM ZEMNÍCH PRACÍ MUSÍ BÝT PŘEDVEDENO JEJICH PŘESNÉ VYTÝČENÍ

VÝŠKOVÝ SYSTÉM : BALT p.v.
SOUŘADNICOVÝ SYSTÉM : JTSK

ZMĚNA VÝKRESU :

ČÍSLO PARÉ

Č. ZMĚNY	PŘEDMĚT ZMĚNY	ZMĚNU PROVEDL	PODPIS	DATUM ZMĚNY

VYPRACOVAL:	VEDOUČÍ PROJEKTANT:	ZODPOVĚDNÝ PROJEKTANT:	GePS-Geotechnik,s.r.o. Starobělská 3214/85 700 30 Ostrava-Zábřeh spek73@seznam.cz, tel.724888141, dat. schr.: ejexb5d IČ: 06704778, DIČ: CZ06704778	
Ing. Lukáš Ďuriš	Ing. Pavel ŠÍPEK <i>Šipek</i>	Ing. Pavel ŠÍPEK		
INVESTOR: město Třinec				
NÁZEV AKCE: Zajištění břehových svahů Líštnice - MK 218c – úsek č. 3 SO 900 - Stabilizační opatření SO 901 - Stabilizační konstrukce			DATUM	07/2025
			FORMÁT	4xA4
			MĚŘÍTKO	1:200
			ZAKÁZKA	Ge-04-2025
			NÁZEV VÝKRESU	STUPEŇ
Katastrální situační výkres / Situace záborů			DUR+DSP	C.2