




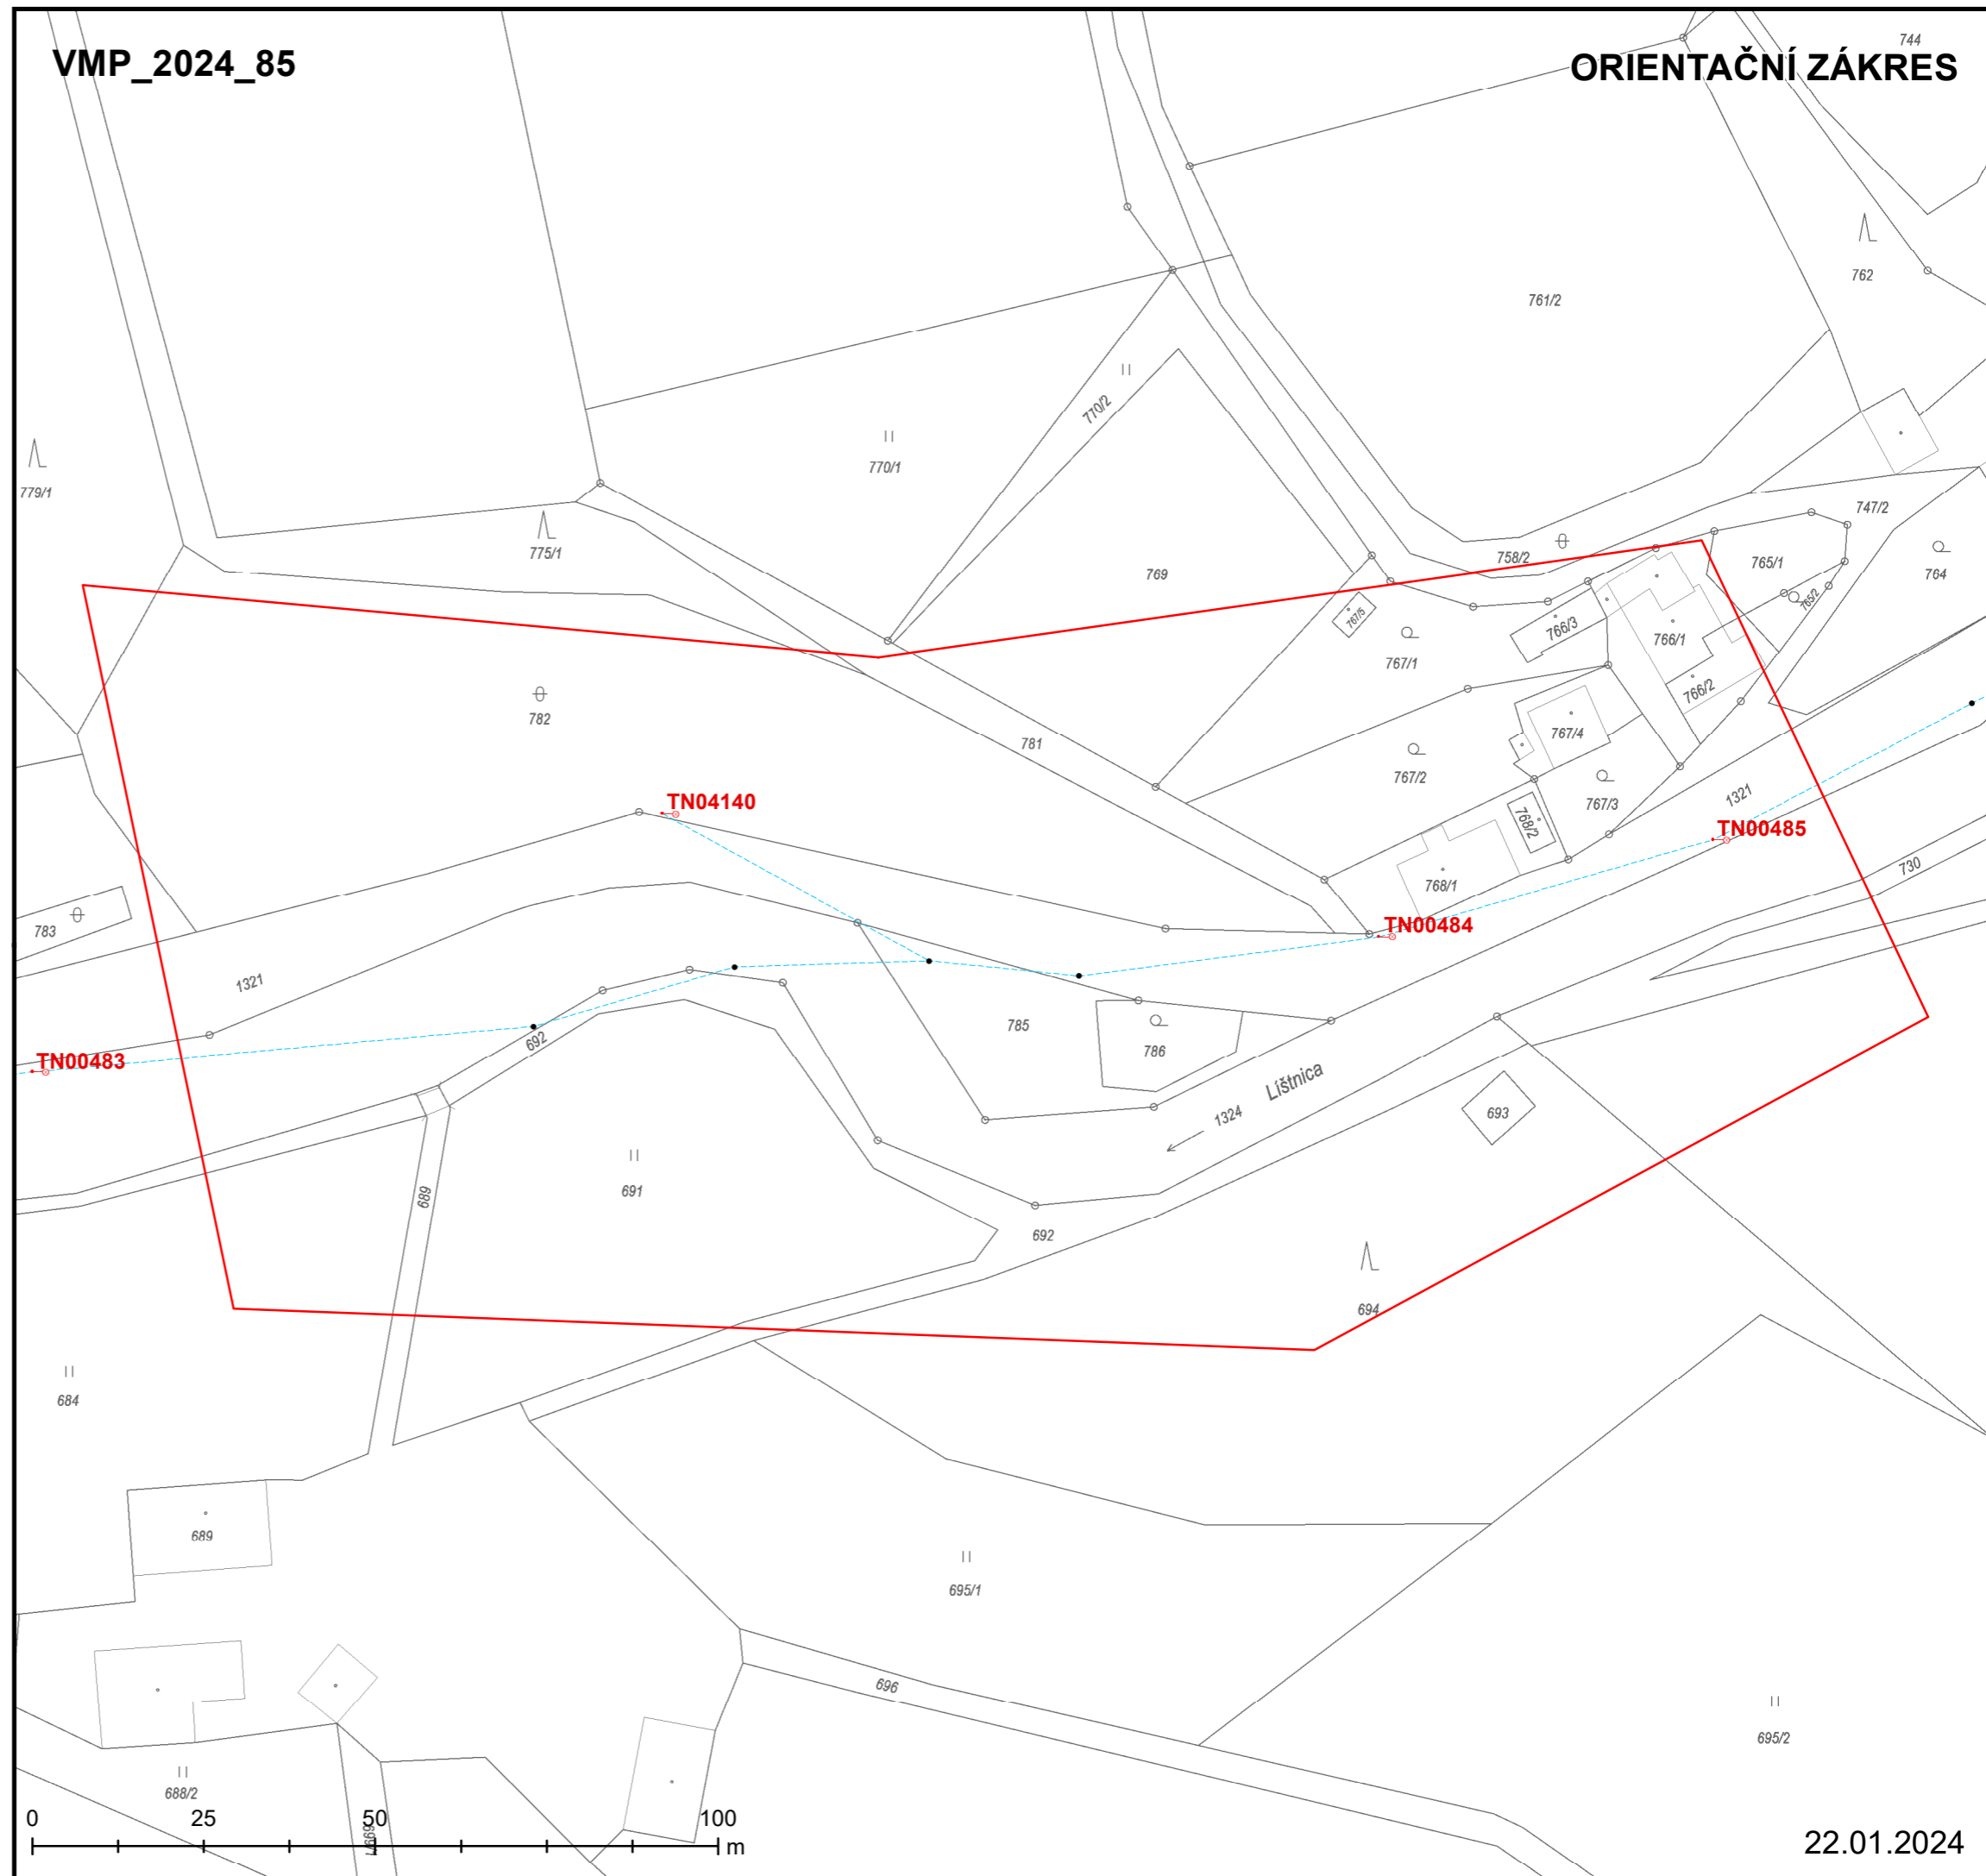

VMP\_2024\_85

ORIENTAČNÍ ZÁKRES



-  žádost o výdej mapových podkladů
-  veřejné osvětlení - stožárové
-  pomocný stožár
-  kabelové vedení - veřejné osv., vrchní

22.01.2024