STAVEBNÍ OBJEKT:	SO-01 Elektro

HLAVNÍ PROJEKTANT	David Urbančík		
VYPRACOVAL	David Urbančík		
ZÁKAZNÍK	ZŠ a MŠ, Třinec, Míru 247, p.o.		
	Míru 247, Třinec, PSČ 739 61		
STAVBA	Generální oprava elektroinstalace ZŠ a MŠ Osůvky č.p.48 Třinec	DATUM	10.9/2024
		STUPEŇ	DSP
DÍLČÍ ČÁST	E-Zařízení silnoproudé elektrotechniky	ZAK. ČÍSLO	A-83-2024-DU
VÝKRES	SVĚTELNÉ ROZVODY 1.NP	MĚŘÍTKO	1:50
			E-102

Ochrana před úrazem elektrickým proudem dle ČSN 33 2000-4-41 ed.3. automatických odpojením od zdroje jehož:

- Základní ochrana je zajištěná základní izolací živých částí nebo přepážkami nebo kryty
- Ochrana při poruše je zajištěna ochranným pospojováním a automatickým odpojením od zdroje v případě poruchy v souladu s čl.411.3-6
- Ochrana doplňkovým pospojováním a proudovým chráničem s vybavovacím proudem 30mA.

LEGENDA MÍSTNOSTÍ :

Č.M.	NÁZEV MÍSTNOSTI
1.1	MÍSTNOST S KOTLEM
1.2	CHODBA
1.3	PŘEDSÍŇ
1.4	WC ŽENY
1.5	WC MUŽI
1.6	KUCHYŇKA
1.7	SPOL. MÍSTNOST
1.8	HERNA - ŠKOLKA
1.9	ŠATNA MŠ
1.10	SKLAD HRAČEK
1.11	ŠATNA
1.12	SKLAD - TĚLOCVIČNA
1.13	TĚLOCVIČNA
1.14	CHODBA + SCHODIŠTĚ
1.15	ZÁDVEŘÍ
1.16	WC
1.17	CHODBA
1.18	PŘEDSÍŇ KOTELNY
1.19	KOTELNA
1.20	SKLAD
1.21	UMÝVÁRNA
1.22	ŠATNA
1.23	CHODBA
1.24	SKLAD
1.25	WC ŽENY
1.26	CHODBA
1.27	CHODBA
1.28	WC A UMÝVÁR. PRO DĚTI
1.29	WC PERSONÁL
1.30	ÚKLIDOVÁ KOMORA
1.31	SBOROVNA
1.32	JÍDELNA ŠKOLKA
1.33	CHODBA + SCHODIŠTĚ
1.34	SKLAD
1.35	ŠATNA ZŠ
1.36	CHODBA
1.37	PŘÍRUČNÍ SKLAD
1.38	CHODBA

Legenda:
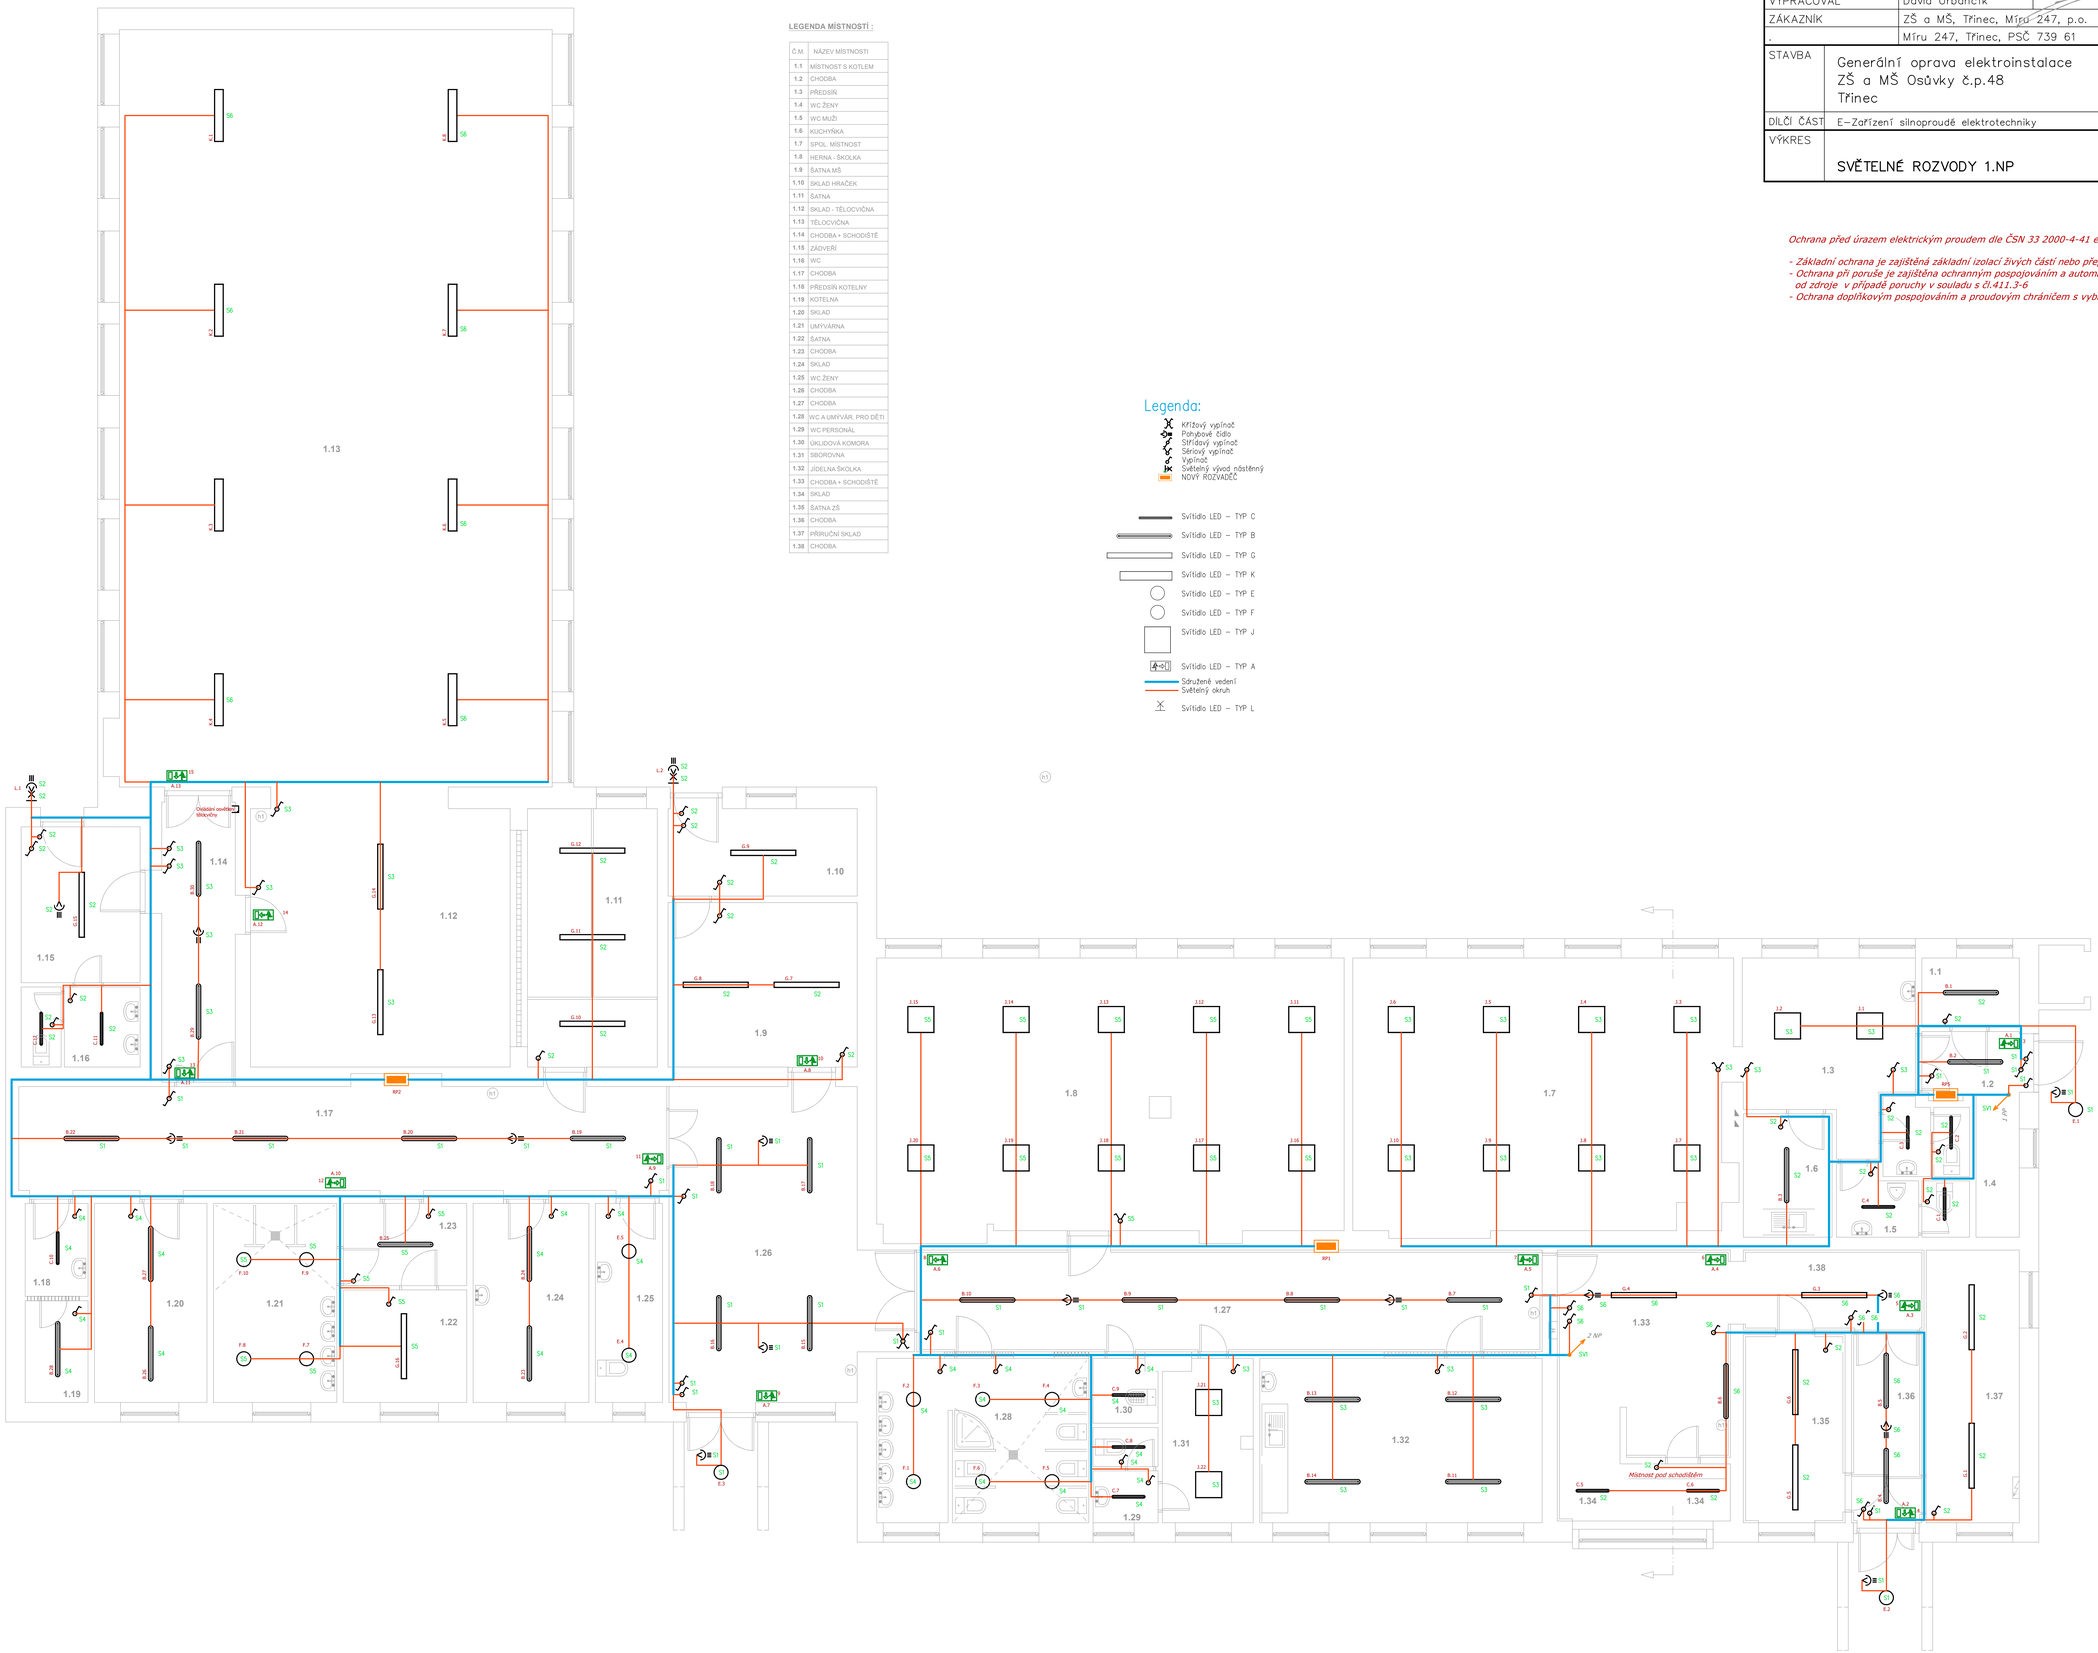
- Křížový vypínač
- Pohybové čidlo
- Střídavý vypínač
- Sériový vypínač
- Vypínač
- Světelný vývod nástěnný
- NOVÝ ROZVADĚČ
- Svítidlo LED – TYP C
- Svítidlo LED – TYP B
- Svítidlo LED – TYP G
- Svítidlo LED – TYP K
- Svítidlo LED – TYP E
- Svítidlo LED – TYP F
- Svítidlo LED – TYP J
- Svítidlo LED – TYP A
- Sdružené vedení
- Světelný okruh
- Svítidlo LED – TYP L