
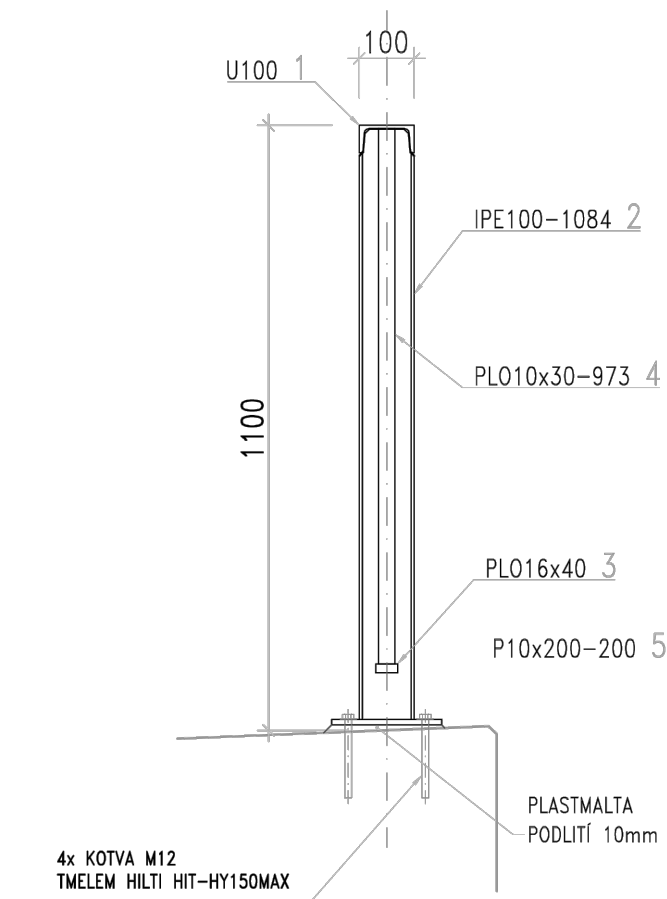


Zábradlí - Mostní svislá výplň - Typ M2

1 PANEL = 79,8kg / 2,7m2

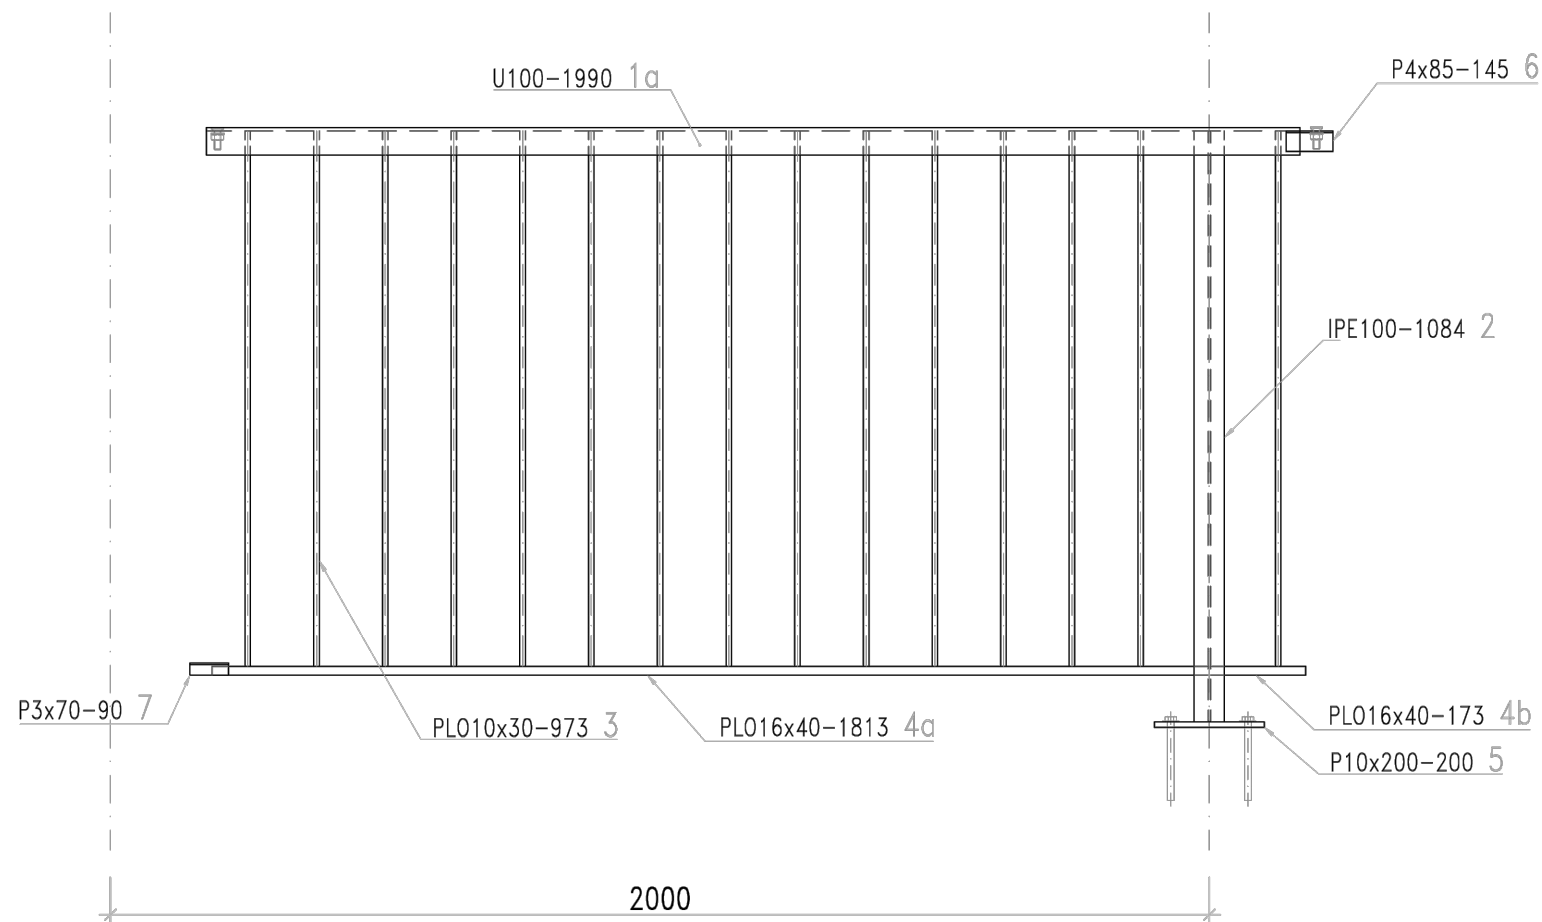

SVODIDLA / ZÁBRADLÍ / OPLOCENÍ

- OCEL S235 JR
- VÝROBNÍ SKUPINA EXC2
- STUPEŇ KOROZNÍ AGRESIVITY C4 + K8
- NÁVRHOVÁ ŽIVOTNOST KCE. 30let
- NÁVRHOVÁ ŽIVOTNOST OCHR. NÁTĚRU PKO 15 let
- KATEGORIE PŘÍPRAVY POVRCHU P3-Sa2 (povrch bez viditelných vad)
- *Systém PKO - Povrchová ochrana dle TKP 19 přílohy 19.B.P5. položka 11,*
pro prostředí C4 s CHRL životnost ochranného nátěru 15 let a životnost konstrukce 30 let
(dle ČSN EN ISO 12944-1 až 8). Kce. nebude svařovaná na staveništi.
- žárové zinkování ponor/nástřik Zn nebo jeho slitin tl.70µm
- 3x krycí nátěr celk. tl.210µm
- ODSŤÍN NÁTĚRU ZÁBRADLÍ RAL 5002 (DLE VZORU SSMSK)

Bezpečnostní prvky / Vybavení komunikace

Z.3 - Zábradlí mostní, výška h = 1,1m

- NOVĚ silniční zábradlí, celk. dl.15,4 m (viz. VL 4 507.01)

POZNÁMKA:

Typový prvek byl převzat z TP 186 - **ZÁBRADLÍ NA POZEMNÍCH KOMUNIKACÍCH (4/2007)**
a **VZOROVÉ LISTY STAVEB POZEMNÍCH KOMUNIKACÍ VL 4 – MOSTY (5/2015)** - VL 507.01



VÝKRES NESLOUŽÍ JAKO DÍLENSKÁ DOKUMENTACE PRO VÝROBU.
DÍLENSKÁ DOKUMENTACE BUDE ZAJIŠTĚNA ZHOTOVITELEM.

ZMĚNA VÝKRESU :

ČÍSLO PARÉ

Č. ZMĚNY	PŘEDMĚT ZMĚNY	ZMĚNU PROVEDL	PODPIS	DATUM ZMĚNY	

VYPRACOVAL:	VEDOUcí PROJEKTANT:	ZODPOVĚDNÝ PROJEKTANT:	GePS-Geotechnik,s.r.o. Starobělská 3214/85 700 30 Ostrava-Zábřeh sipek73@seznam.cz, tel.724888141, dat. schr.: ejexb5d IČ: 06704778, DIČ: CZ06704778	
Ing. Lukáš Ďuriš	Ing. Pavel ŠÍPEK <i>Šípek</i>	Ing. Pavel ŠÍPEK		
INVESTOR: město Třinec			DATUM	12/2025
NÁZEV AKCE: Zajištění břehových svahů Lištnice - MK 218c – úsek č.5 SO 900 - Stabilizační opatření SO 901 - Stabilizační konstrukce			FORMÁT	2xA4
			MĚŘÍTKO	-
			ZAKÁZKA	Ge-05-2025
NÁZEV VÝKRESU Typový detail - mostní zábradlí			STUPEŇ	Č.PŘÍLOHY
			PDSP	D.901.9.2