



VÝSADBA STROMU

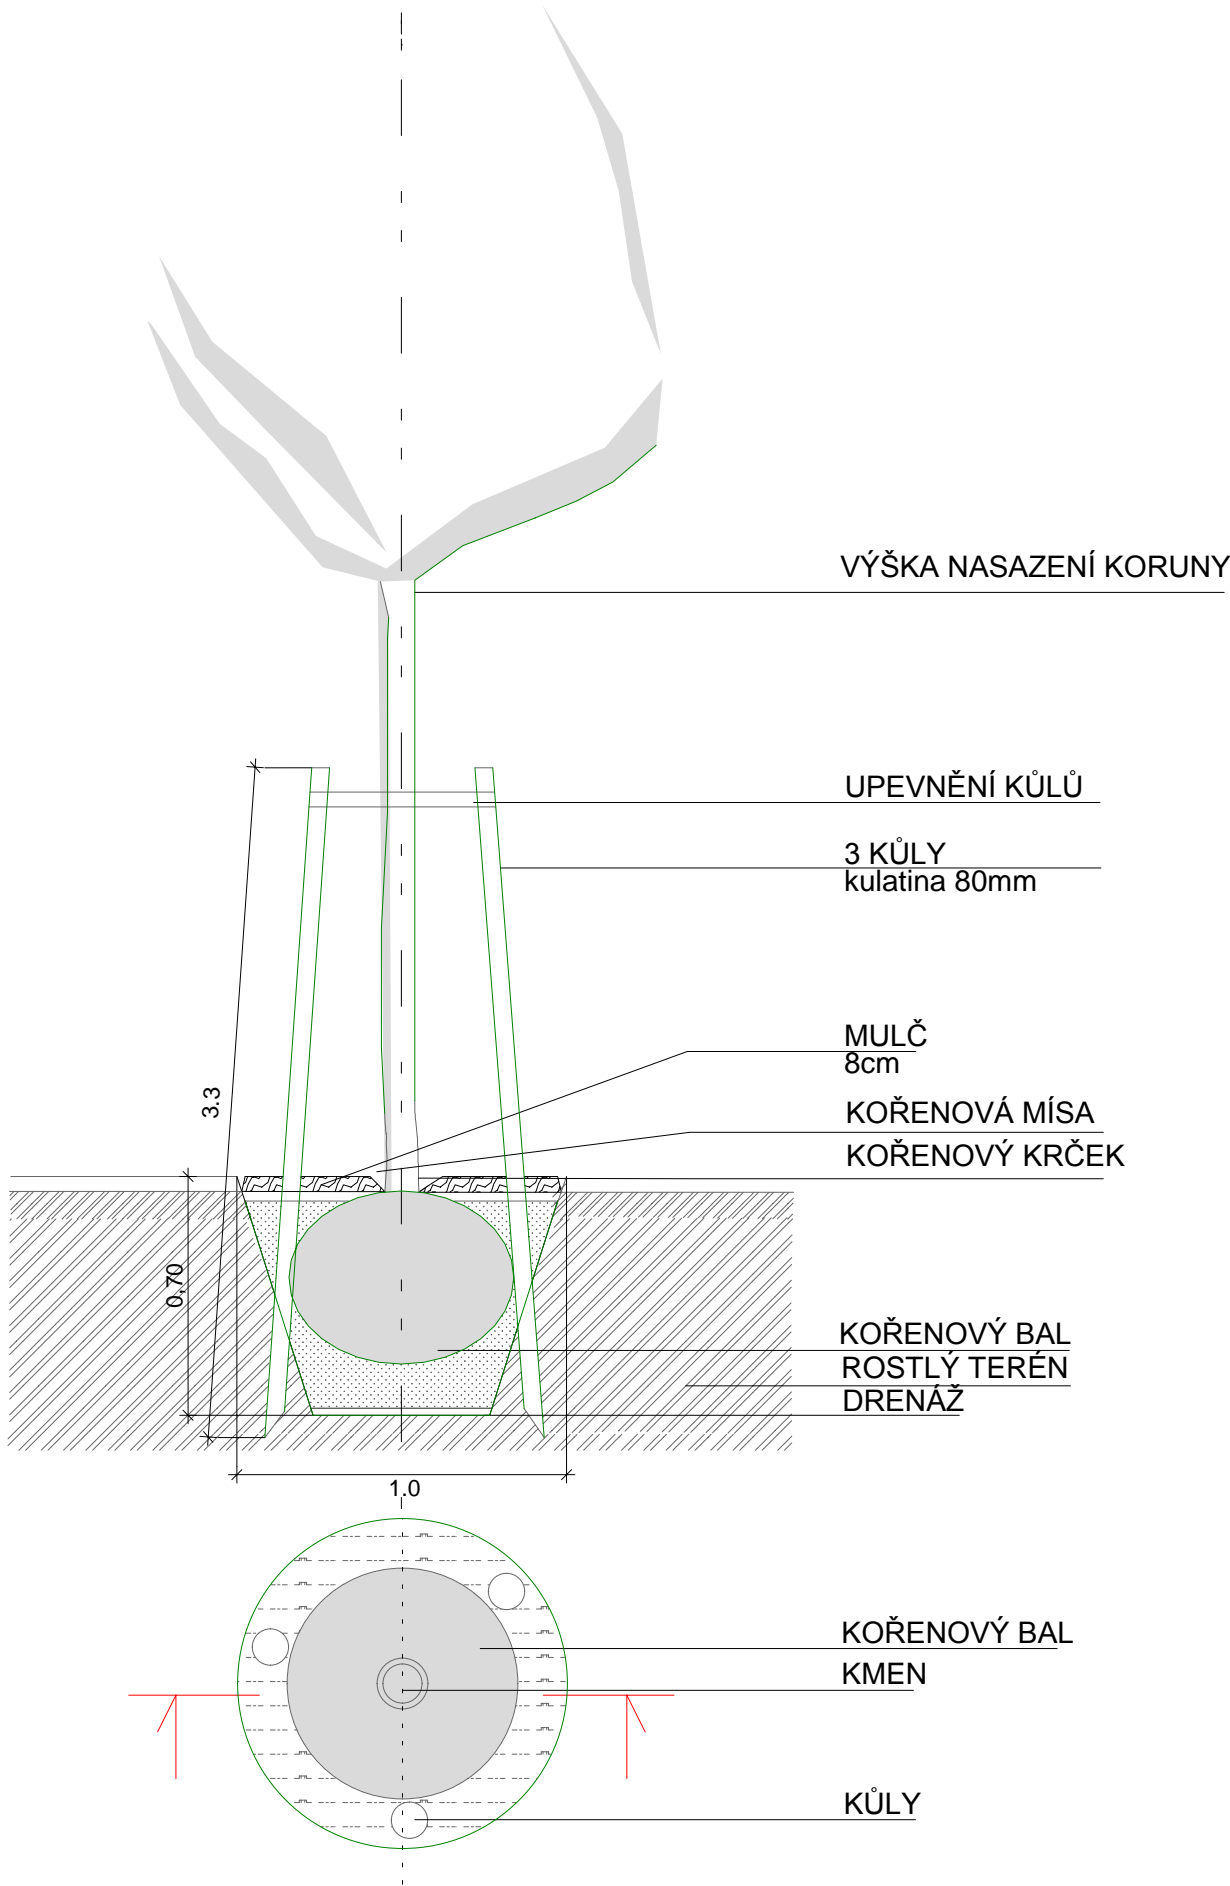

VÝSADBA KEŘŮ

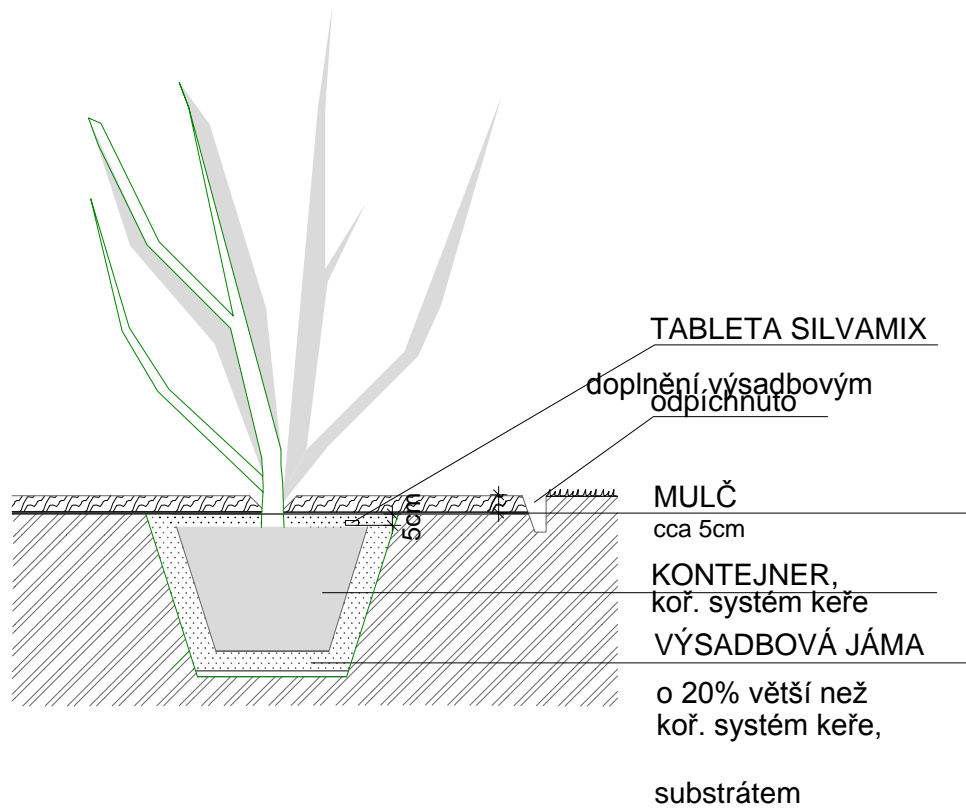

Název akce:

REKONSTRUKCE DVORANY U ULICE B.NĚMCOVÉ NA PARCELE Č.496

Název výkresu:

DETAILY VÝSADEB

Ing. Magda Cigánková Fialová
krajinářská architektka ČKA
Metylovice 535, 739 49
mobil: 604 826 200
e-mail: magda.jiri@seznam.cz
IČO: 69221189

Lokalita: Vnitroblok mezi ulicemi Jablunkovská, B.Němcové,
Palackého a Janáčkova
k.ú. Lyžbice, p.č. 496

Stupeň: Číslo pare:

Objednatel: Město Třinec,
Jablunkovská 160,
739 61 Třinec

PROVÁDĚCÍ

Datum: 12 - 2011

Vedoucí práce: Ing. Magda Cigánková Fialová

Měřítka: 1 : 25 Číslo výkresu:

Vypracovala: Inq. Eva Čaganová

Formát: 2 X A4