


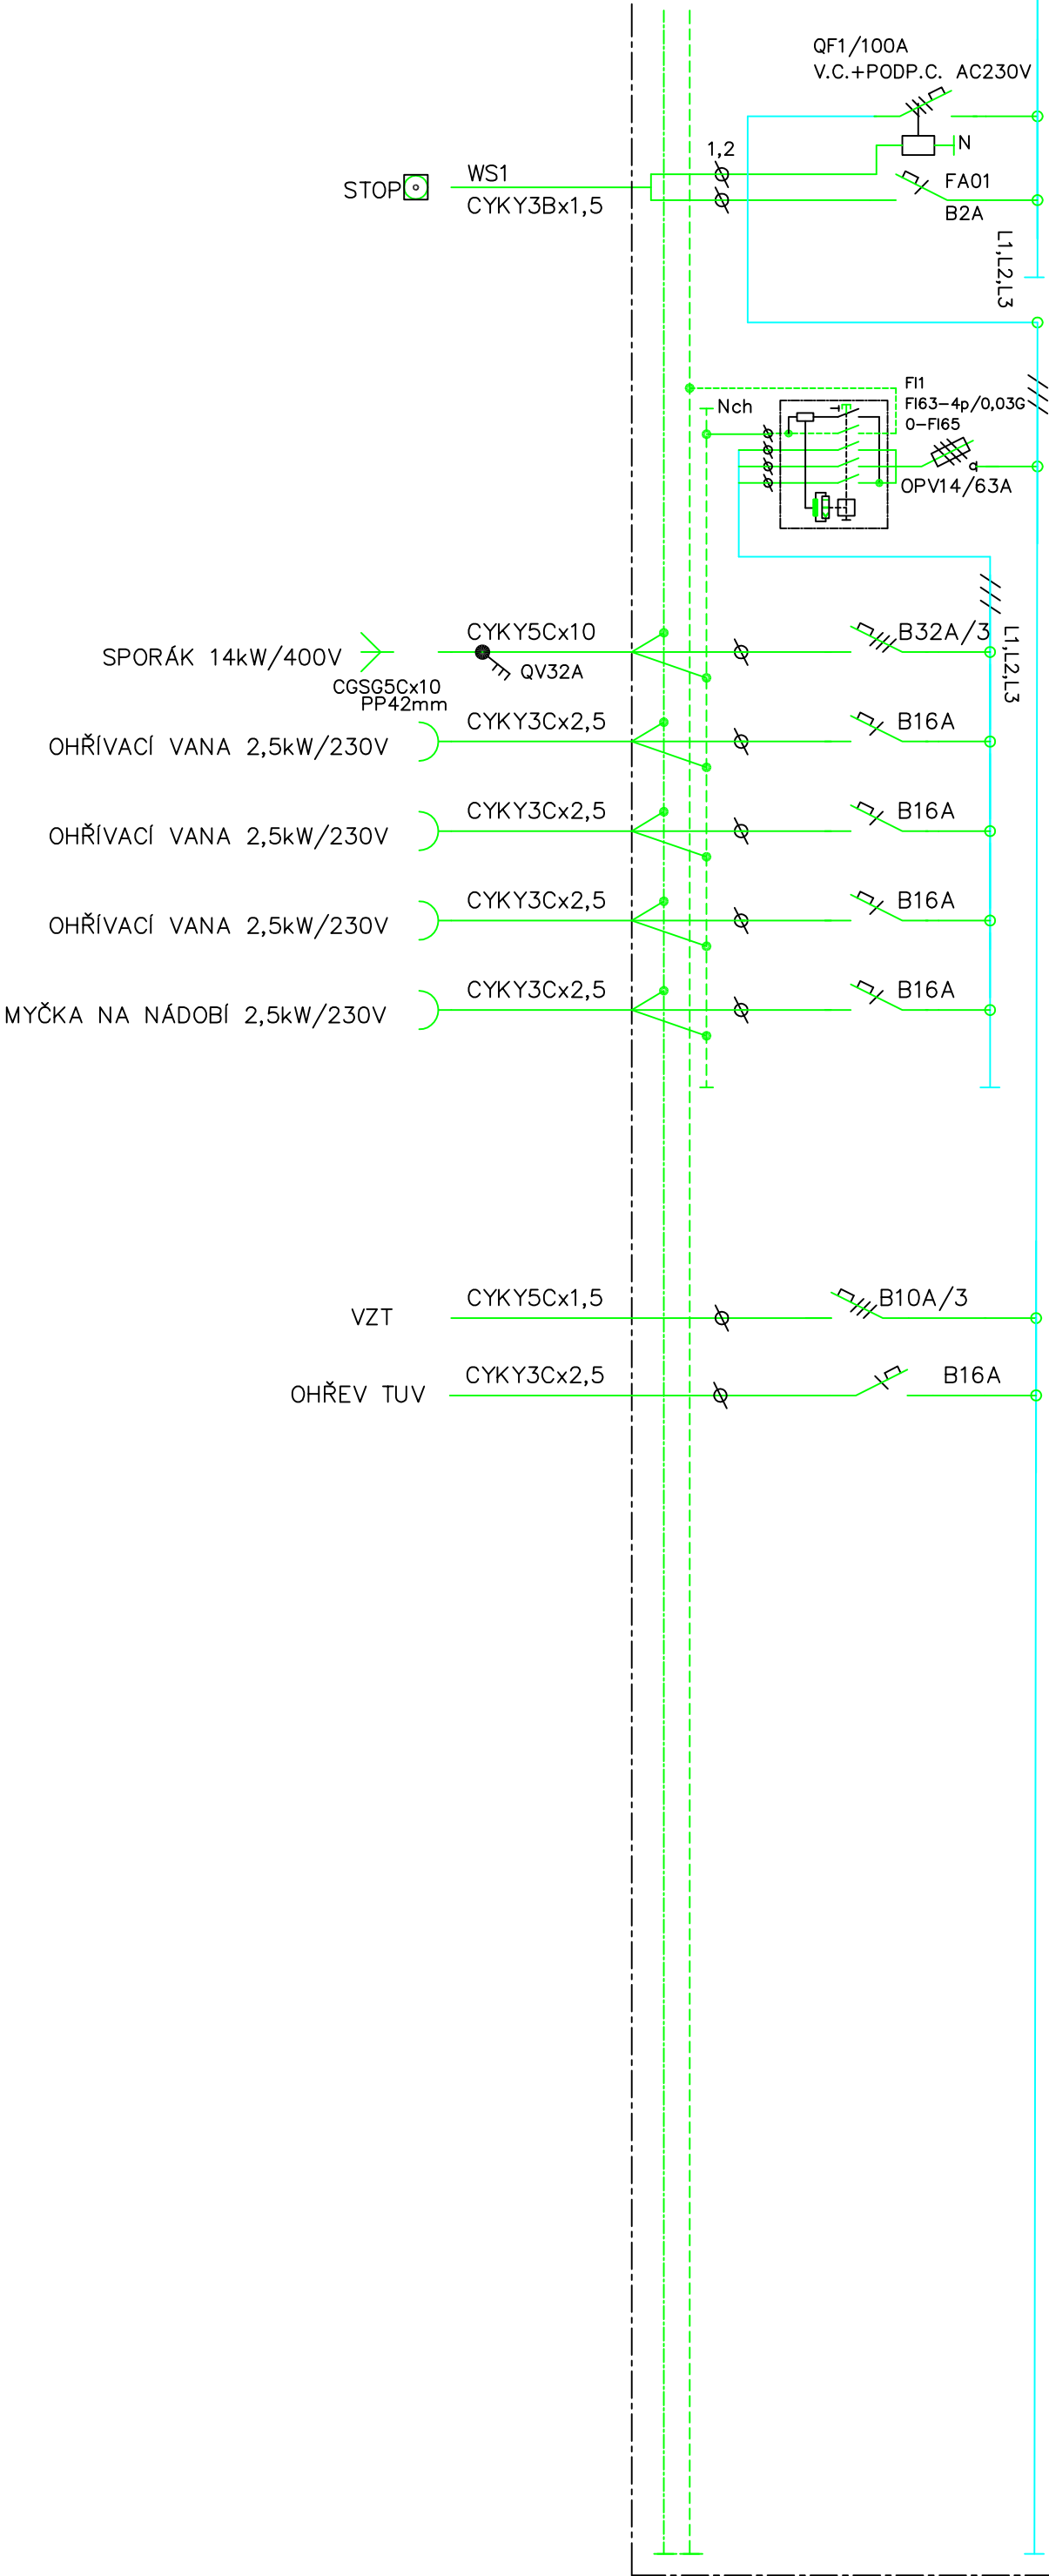

ROZVADĚČ R–KUCH

3NPE AC 50 Hz,400/230V/TN–C–S



Investor:	Město – TRINEC	Vypracoval:	Jméno: Ing.DANĚK Petr	Podpis: 	NOVPRO FM, s.r.o. Sodová 609, Frýdek–Místek	
Měřítko:	1 : 50	Odpovědný projektant:	Jméno: Ing.DANĚK Petr	Podpis: 		
Formát:	A3	Poznámka:	ČKAIT: 1103435		Stupeň: DSP	
Název díla:	Vnitřní úpravy výdeje a jídelny MŠ Kinská Trinec - Kinská 419, 739 61, Trinec		Investor: Jubilejní Masarykova základní škola, Trinec.	Datum: 11/2015 Číslo zakázky: 151105		
Název výkresu:	D.1.6. ELEKTROINSTALACE – ROZVADĚČ KUCH					Číslo výkresu: 3–2/2