


CENTRUM POLSKÉHO ŠKOLSTVÍ V TŘINCI


investor: MěÚ Třinec - odbor ŠK a TV

STUDIE

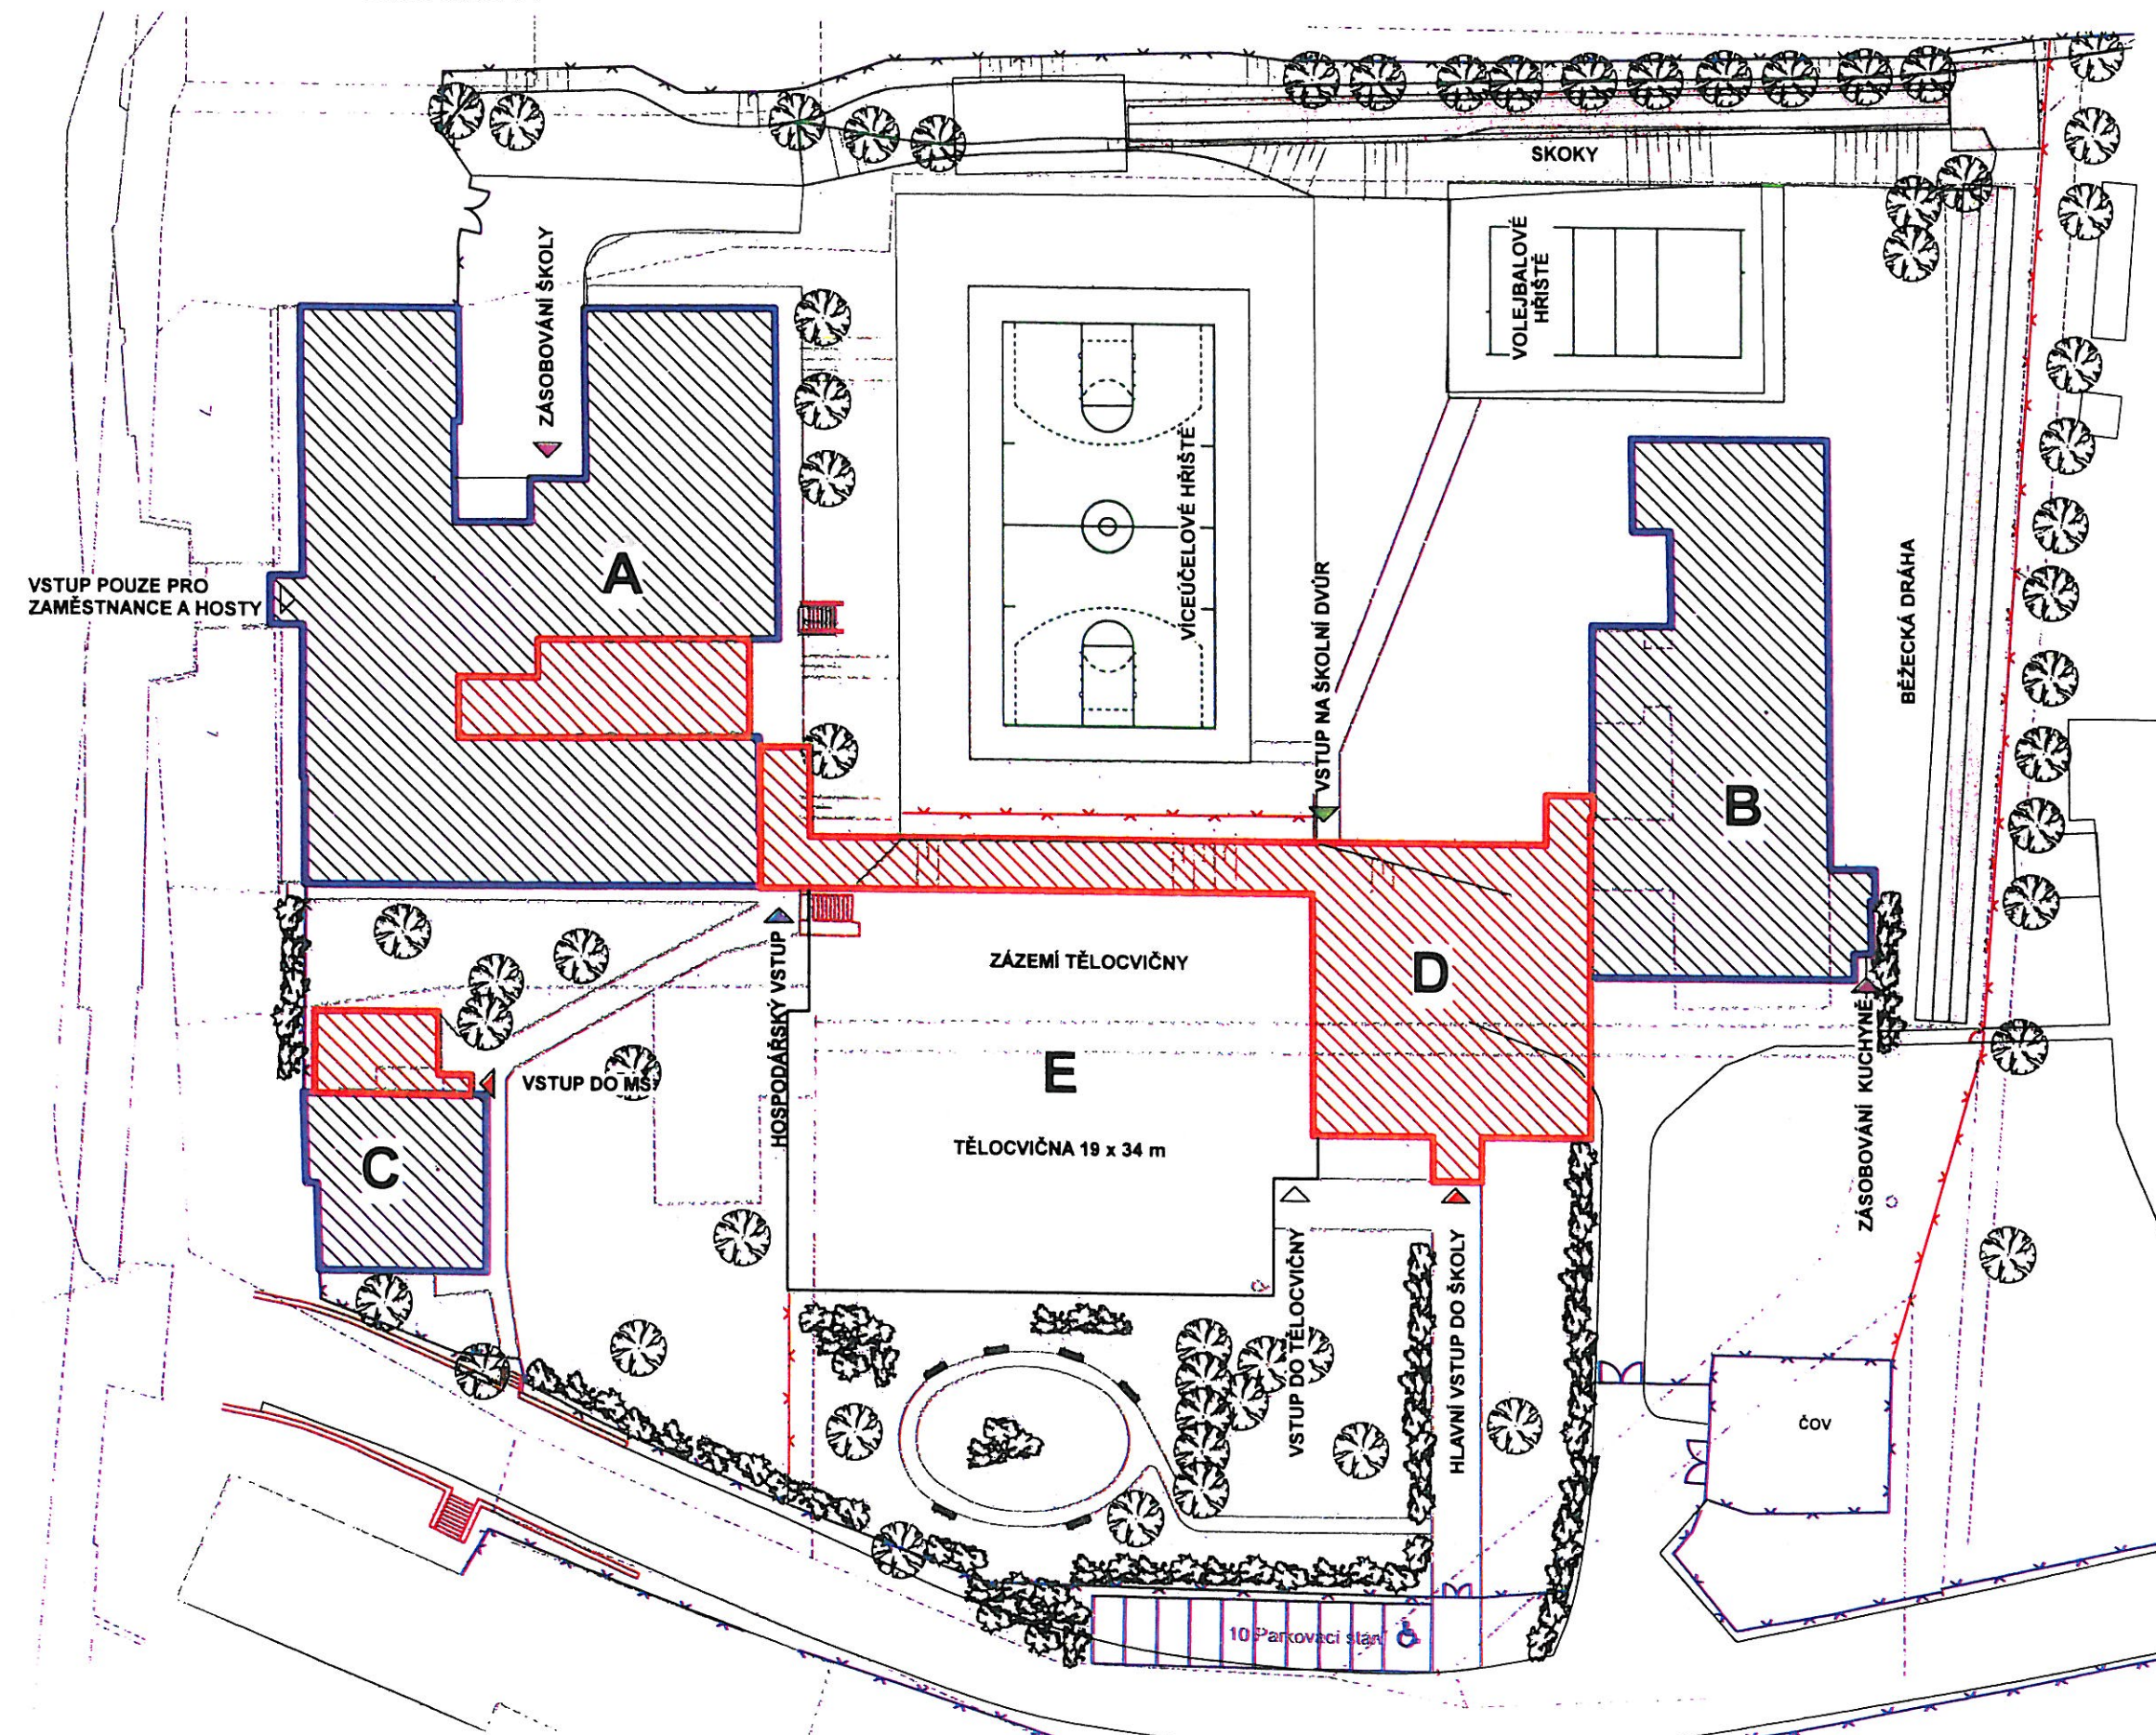

LEGENDA

- OBJEKTY STÁVAJÍCÍ
- OBJEKTY NOVÉ
- OBJEKTY NOVÉ (VE VÝHLEDU)
- CHODNÍKY STÁVAJÍCÍ
- CHODNÍKY NOVÉ
- NOVÁ SPORTOVIŠTĚ
- NOVÉ PARKOVIŠTĚ
- VSTUP ŽÁKŮ (ZŠ, MŠ)
- HOSPODÁŘSKÝ VSTUP
- ZÁSOBOVÁNÍ ŠKOLY, KUCHYNĚ
- VSTUP NA DVŮR
- VSTUP NÁVŠTĚVNÍKŮ (ŘEDITELSTVÍ, TĚLOCVIČNA)
- A** 2. STUPEŇ, ŘEDITELSTVÍ
- B** 1. STUPEŇ, ŠKOLNÍ DRUŽINA, JÍDELNA
- C** MATEŘSKÁ ŠKOLKA
- D** CENTRÁLNÍ ŠATNY, SPOJOVACÍ CHODBA
- E** TĚLOCVIČNA SE ZÁZEMÍM (VE VÝHLEDU)
- OPLOCENÍ STÁVAJÍCÍ
- OPLOCENÍ NOVÉ

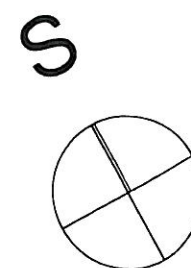

MĚŘITKO: 1:500

SITUACE

č.v.

02