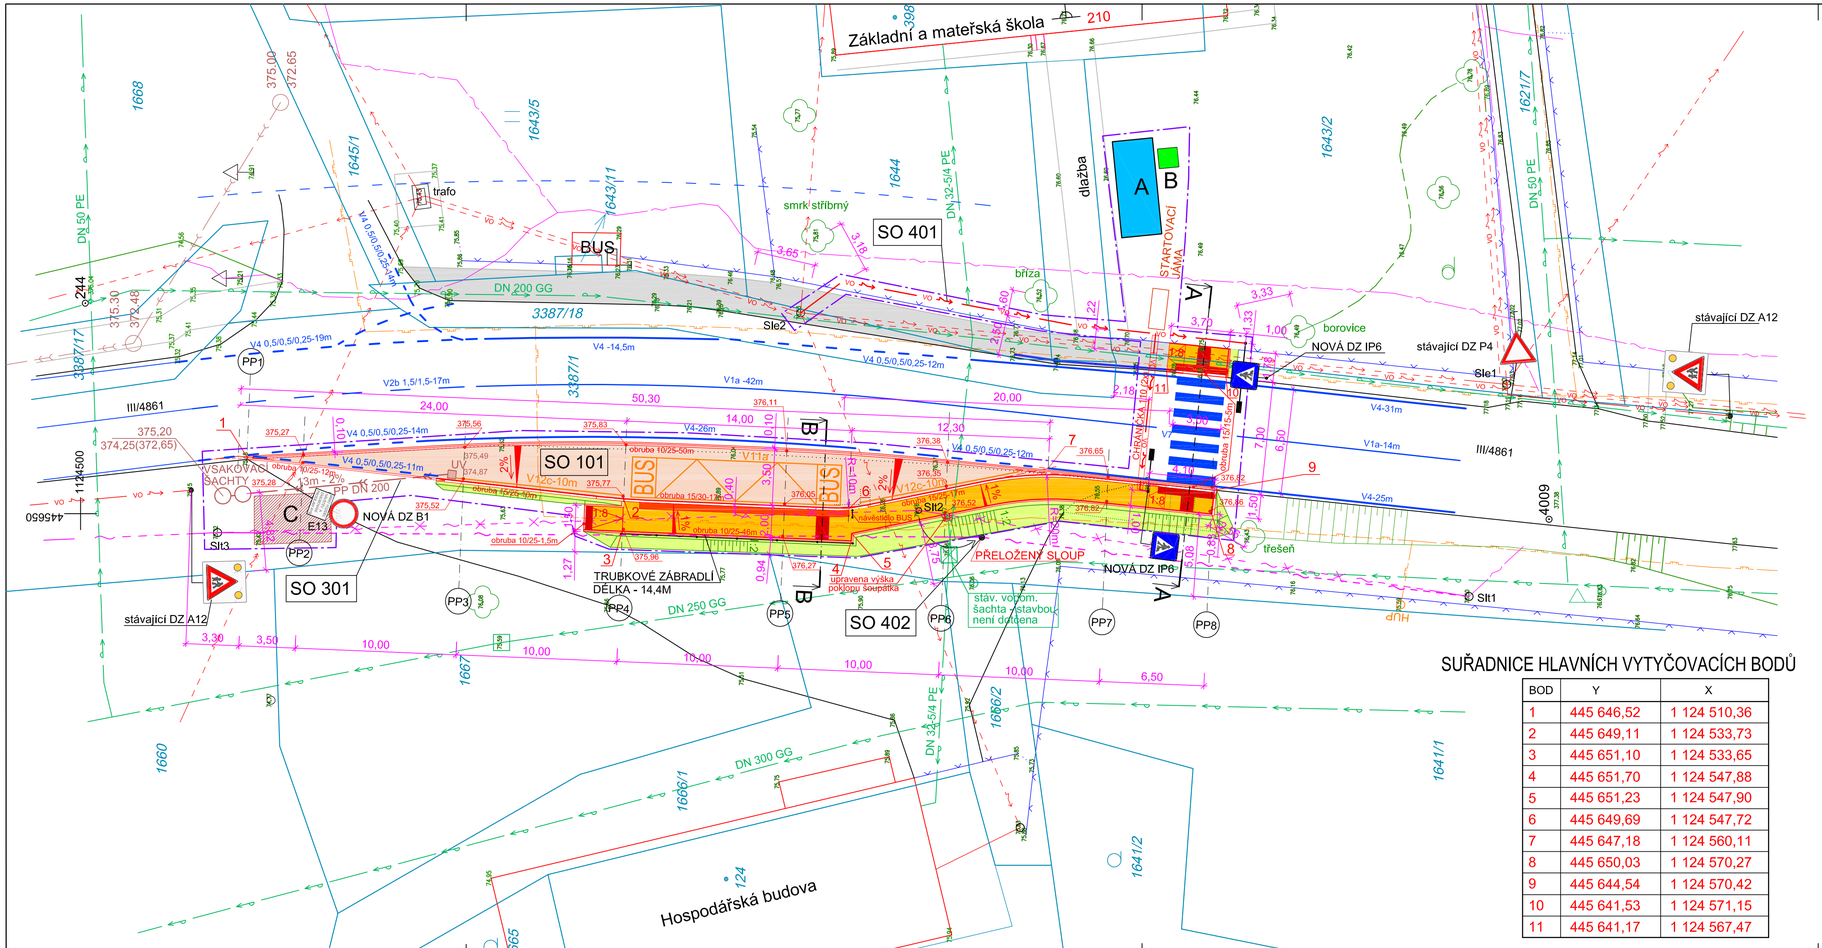

LEGENDA STAVEBNÍCH OBJEKTŮ

SO 101	AUTOBUSOVÝ ZÁLIV S PŘECHODEM
SO 301	DEŠŤOVÁ KANALIZACE
SO 401	OSVĚTLENÍ PŘECHODU
SO 402	PŘELOŽKA TELEKOMUNIKAČNÍHO SLOUPU O2

LEGENDA STÁVAJÍCÍCH INŽENÝRSKÝCH SÍTÍ

- NADZEMNÍ VEDENÍ NN (ČEZ)
- NADZEMNÍ VEDENÍ VN (ČEZ)
- NADZEMNÍ VEDENÍ VO
- ZEMNÍ VEDENÍ VO (BLIKAČE U STÁV. DZ A12)
- PLYNOVODNÍ POTRUBÍ STL
- VODOVODNÍ POTRUBÍ
- SDĚLOVACÍ KABEL SPOLEČNOSTI O2
- DEŠŤOVÁ KANALIZACE VE SPRÁVĚ MĚSTA TŘINEC

LEGENDA STÁVAJÍCÍCH INŽENÝRSKÝCH SÍTÍ

- ZEMNÍ VEDENÍ VO
- DEŠŤOVÁ KANALIZACE

OCHRANNÁ PÁSMA

HRANICE OCHR. PÁSMA NADZEMNÍHO NEIZOLOVANÉHO VEDENÍ VN 7m OD KRAJNÍHO VODIČE
HRANICE OCHR. PÁSMA NTL A STL POTRUBÍ - 1m RESP. 4m OD LÍCE POTRUBIÍ
HRANICE OCHR. PÁSMA KANALIZAČNÍHO POTRUBÍ - 1,5m OD LÍCE POTRUBÍ DO DN 500
HRANICE OCHR. PÁSMA ZEMNÍHO TELEKOM. VEDENÍ - 1,5m NA KAŽDOU STRANU
HRANICE OCHR. PÁSMA VODOVODU DO Ø 500mm - 1,5m NA KAŽDOU STRANUOD LÍCE

ZAŘÍZENÍ STAVENIŠTĚ

A	BUŇKA GENERÁLNÍHO DODAVATELE STAVBY
B	SUCHÉ WC
C	MEZISKLÁDKA VÝKOPOVÉ ZEMINY
	OHRANIČENÍ STAVENIŠTĚ - cca 492 m²

LEGENDA PLOCH

- ASFALTOVÁ PLOCHA - cca 114m²
- POVRCH ZE ZÁMKOVÉ DLAŽBY ŠEDÉ - cca 56,6m²
- POVRCH ZE ZÁMKOVÉ DLAŽBY ČERVENÉ RELIÉFNÍ - cca 6,21m²
- POVRCH ZE ZÁMKOVÉ DLAŽBY ČERVENÉ HLADKÉ - cca 5,21m²
- NOVĚ ZATRAVNĚNÉ PLOCHY - cca 58,8m²
- STÁVAJÍCÍ ASFALTOVÝ CHODNÍK

SUŘADNICE HLAVNÍCH VYTYČOVACÍCH BODŮ

BOD	Y	X
1	445 646,52	1 124 510,36
2	445 649,11	1 124 533,73
3	445 651,10	1 124 533,65
4	445 651,70	1 124 547,88
5	445 651,23	1 124 547,90
6	445 649,69	1 124 547,72
7	445 647,18	1 124 560,11
8	445 650,03	1 124 570,27
9	445 644,54	1 124 570,42
10	445 641,53	1 124 571,15
11	445 641,17	1 124 567,47

souřadnicový systém: JTSK, výškový systém: Bpv

Zodp. projektant	Projektant	Kontroloval
Ing. FUKALA	Ing. FUKALA	ING. FUKALA

DELTA Třinec projekční atelier tel.: 558 987 560

Investor	MĚSTO TŘINEC, JABLUNKOVSKÁ 160, 739 61 TŘINEC
Místo stavby	K.Ú. OLDŘICHOVICE
Název	AUTOBUSOVÁ ZASTÁVKA U PZŠ V OLDŘICHOVICÍCH

Formát	4A4
Datum	9/2015
Účel dokument.	DPS
Měřítko	1:200
Číslo zakázky	110/2014
Číslo archivní	D-110-2014

Výkres: KOORDINAČNÍ SITUACE

Číslo výkresu: A-110-14-2