




ŘEZ A - A

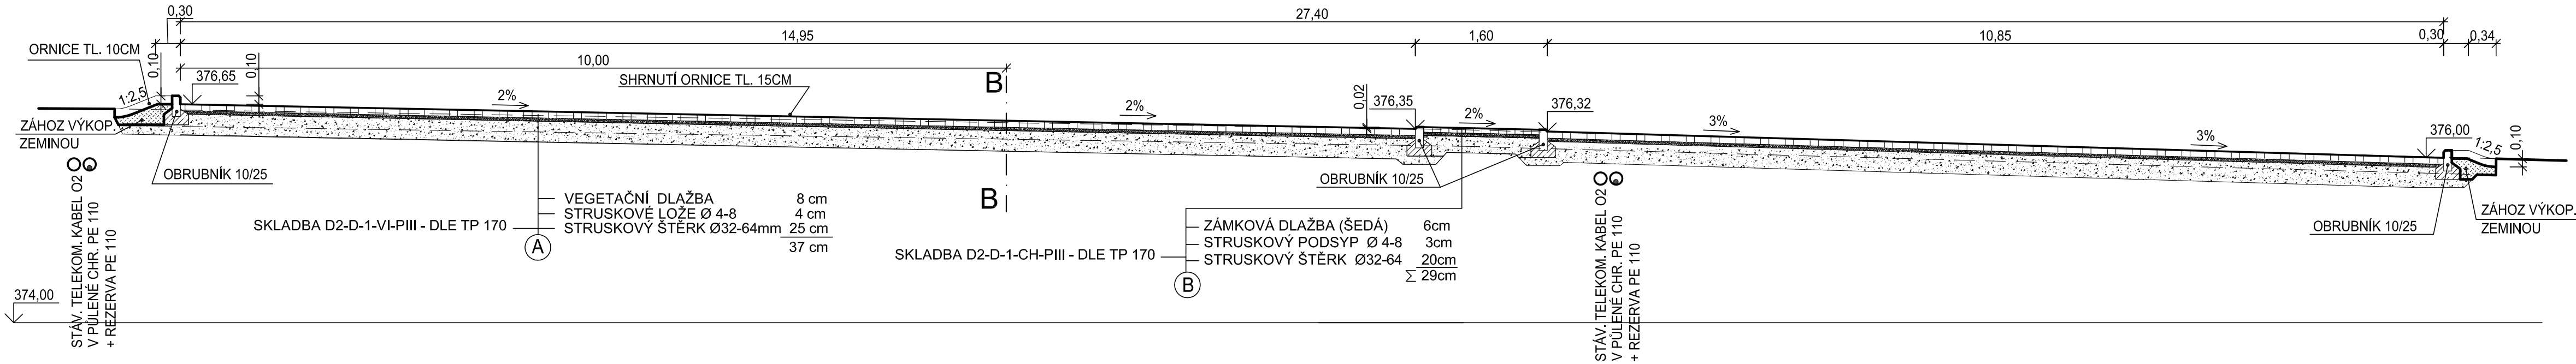

ŘEZ B - B

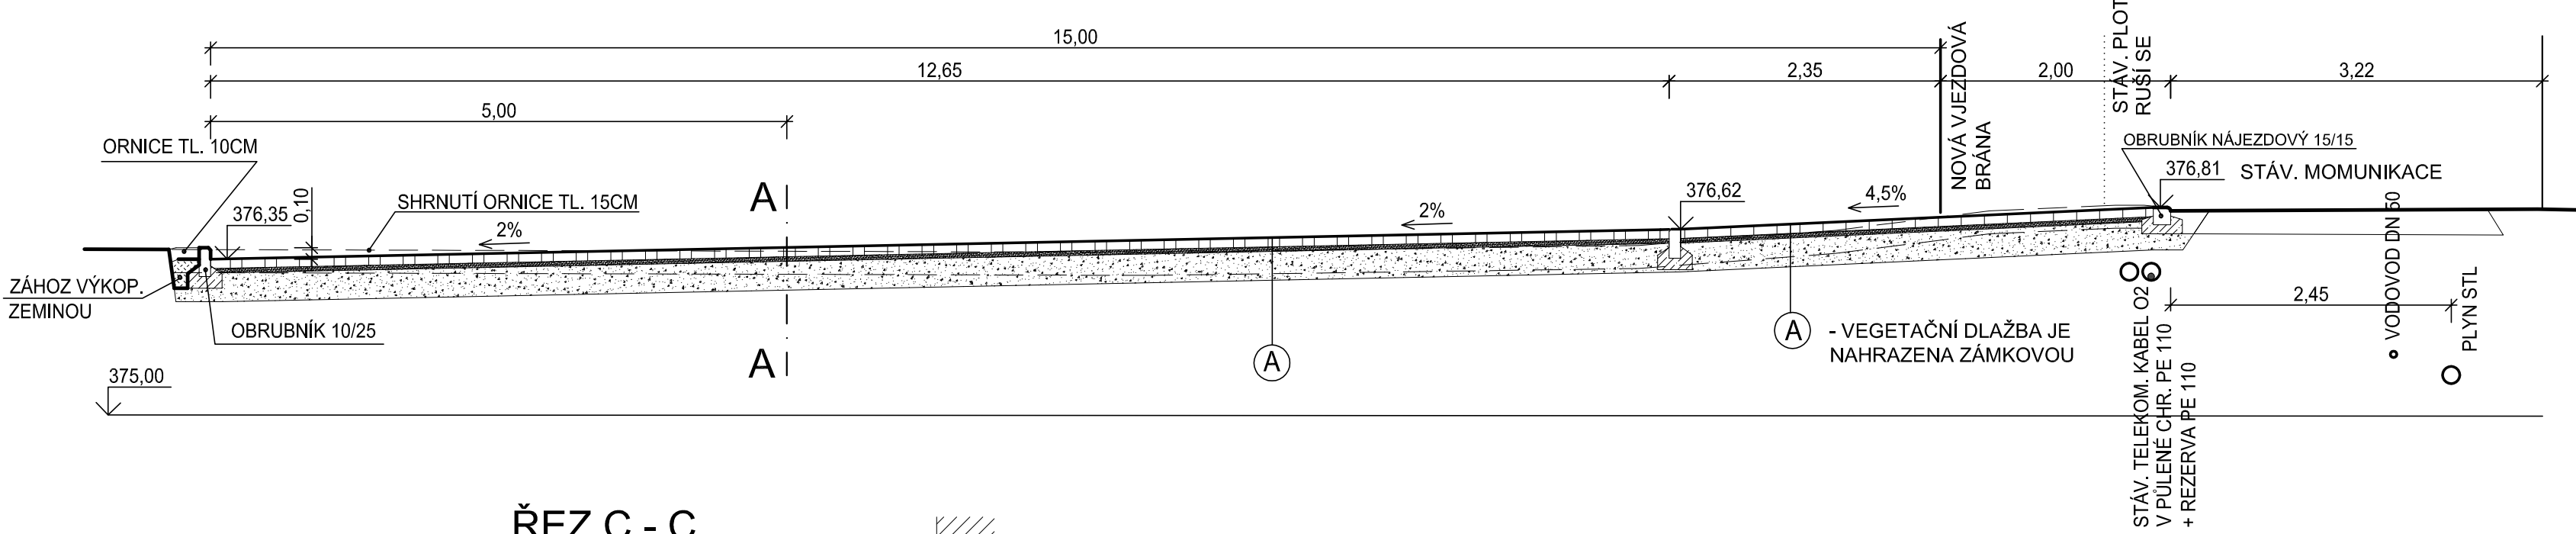

ŘEZ C - C

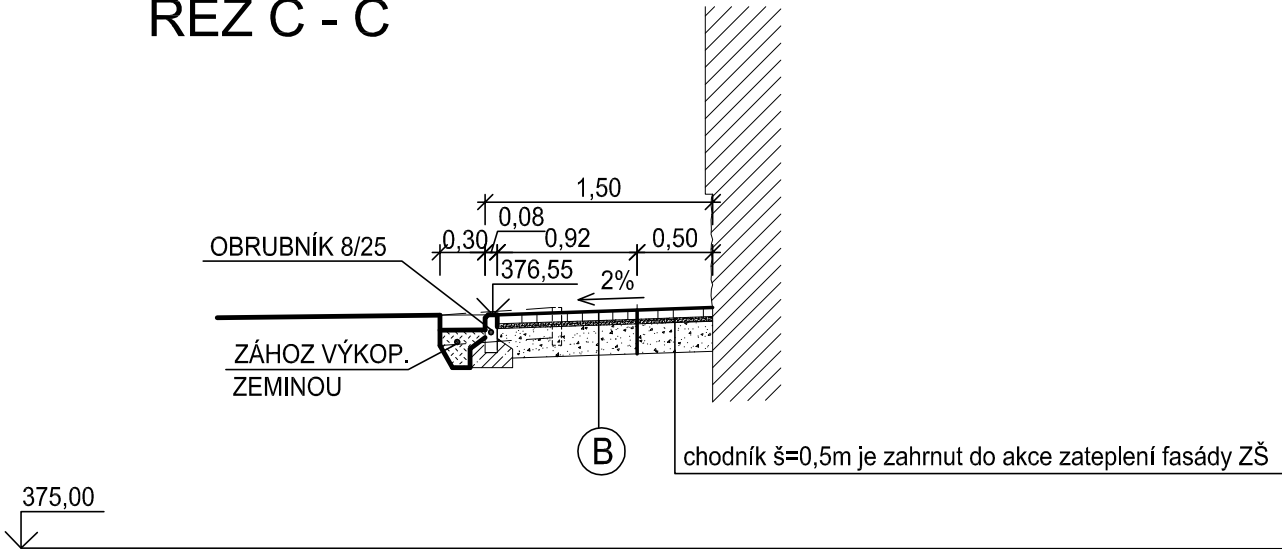

výškový systém: Bpv

Zodp. projektant		Projektant		Kontroloval		 DELTA Třinec projektční ateliér tel.: 558 987 560	
Ing. FUKALA		Ing. FUKALA		ING. FUKALA			
Investor	MĚSTO TŘINEC, JABLUNKOVSKÁ 160, 739 61 TŘINEC					Formát	3A4
Místo stavby	K.Ú. OLDŘICHOVICE					Datum	3/2016
Název	PARKOVIŠTĚ U PZŠ V OLDŘICHOVICÍCH SO 101 PARKOVIŠTĚ					Účel dokument.	DPS
						Měřítko	1:50
						Číslo zakázky	111/2014
						Číslo archivní	D-111-2014
Výkres	CHARAKTERISTICKÉ ŘEZY					Číslo výkresu	B-111-14-101-3