


VÝPIS MATERIÁLŮ PRO ZÁBRADLÍ

POL.	NÁZEV - ROZMĚR	NORMA	MAT.	kg/m/m²	kg-celk.	m²
	ZÁBRADLÍ DÉLKY 10,00m (v= 1,10m) - vykázáno 1x - provést 1x					
1	TR. 57,0x2,9 - CELK. DL. 28,80 m	ČSN 42 5715.01	11 353.1	3,869	99,82	5,11
2	TR. 44,5x2,6 - CELK. DL. 55,80 m	ČSN 42 5715.01	11 353.1	2,687	151,55	7,80
3	TR. 70,0x5 - CELK. DL. 2.08 m	ČSN 42 5715.01	11 353.1	8,02	16,68	0,46
4	PLECH P3 - 100/100	ČSN 42 0145	11 375	0,047	0,094	
5	PRYŽOVÁ PROSTUPOVÁ MANŽETA 4KS					
celkem = 268,21 kg						


POZNÁMKY

OCELOVOU KONSTRUKCI ZÁBRADLÍ SVAŘIT SVARY TVARU V A SVARY KOUTOVÝMI TLOUŠTKY TĚCHTO SVARŮ - DLE KONSTRUKČNÍCH ZÁSAD  
OCEL. KONSTRUKCI NATŘÍT BARVOU SYNTETICKOU: 1x S2000 + 2x S2013  
ODSTÍN PRO ZÁBRADLÍ - MODRÝ

POHLED

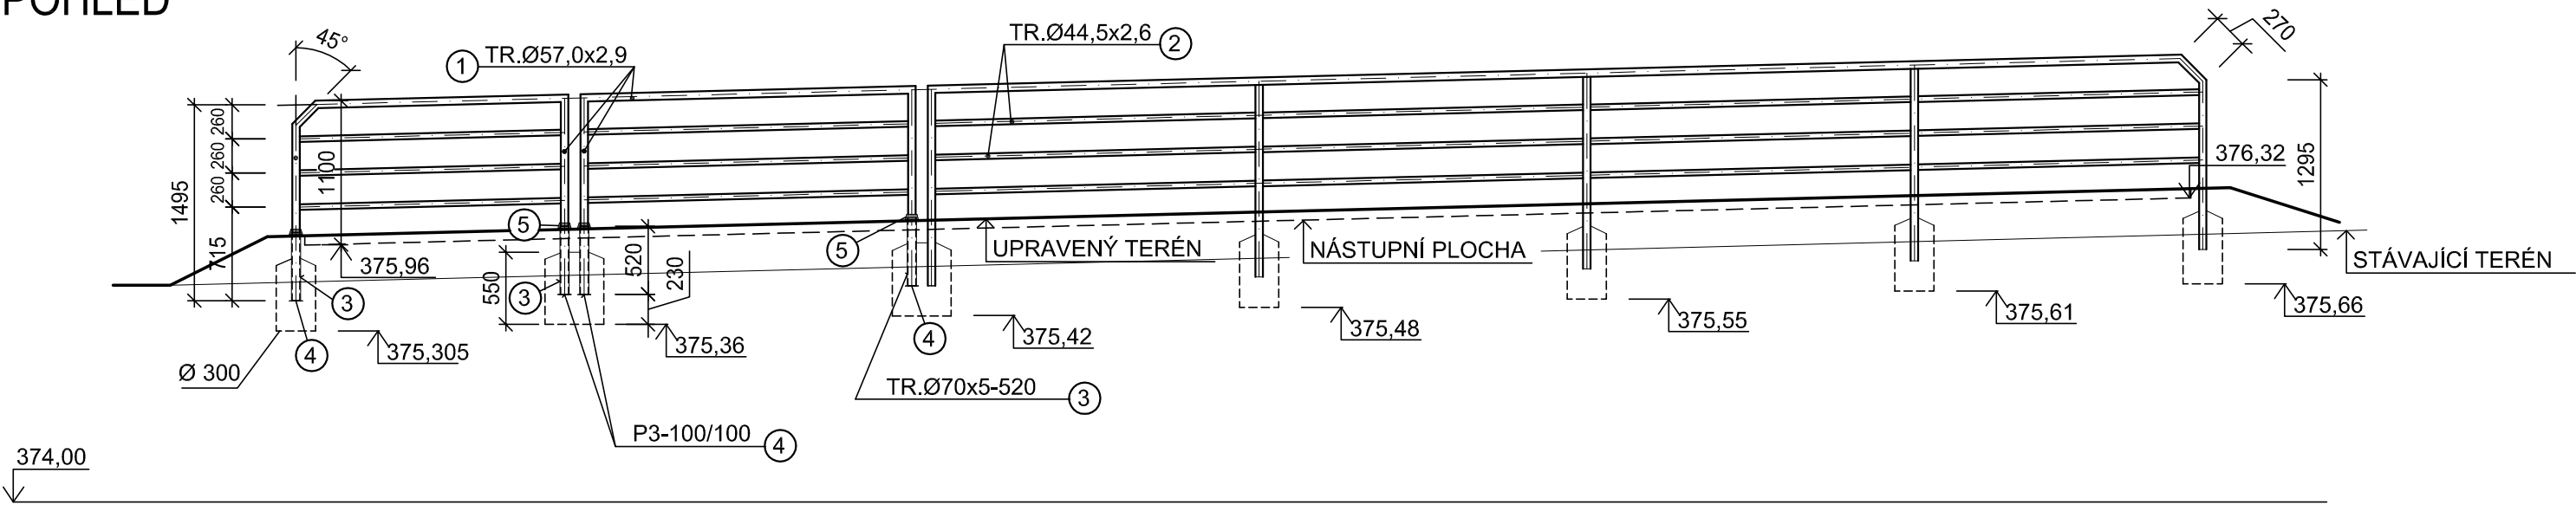

VÝŠKOVÝ SYSTÉM Bpv

Zodp. projektant	Projektant	Kontroloval	 <b>DELTA Třinec</b> projekční ateliér tel.: 558 987 560	
Ing. FUKALA	Ing. FUKALA	ING. FUKALA		
Investor	MĚSTO TŘINEC, JABLUNKOVSKÁ 160, 739 61 TŘINEC		formát	3A4
Místo stavby	K.Ú. OLDŘICHOVICE		Datum	09/2015
Název	AUTOBUSOVÁ ZASTÁVKA U PZŠ V OLDŘICHOVICÍCH SO 101 - AUTOBUSOVÝ ZÁLIV S PŘECHODEM		Účel dokumentace	DPS
			Měřítko	1:50
			Číslo zakázky	110/2014
Výkres		Pořadové číslo výkresu	D110-2014	
			<b>B-110-14-101-4</b>	