



1.NP

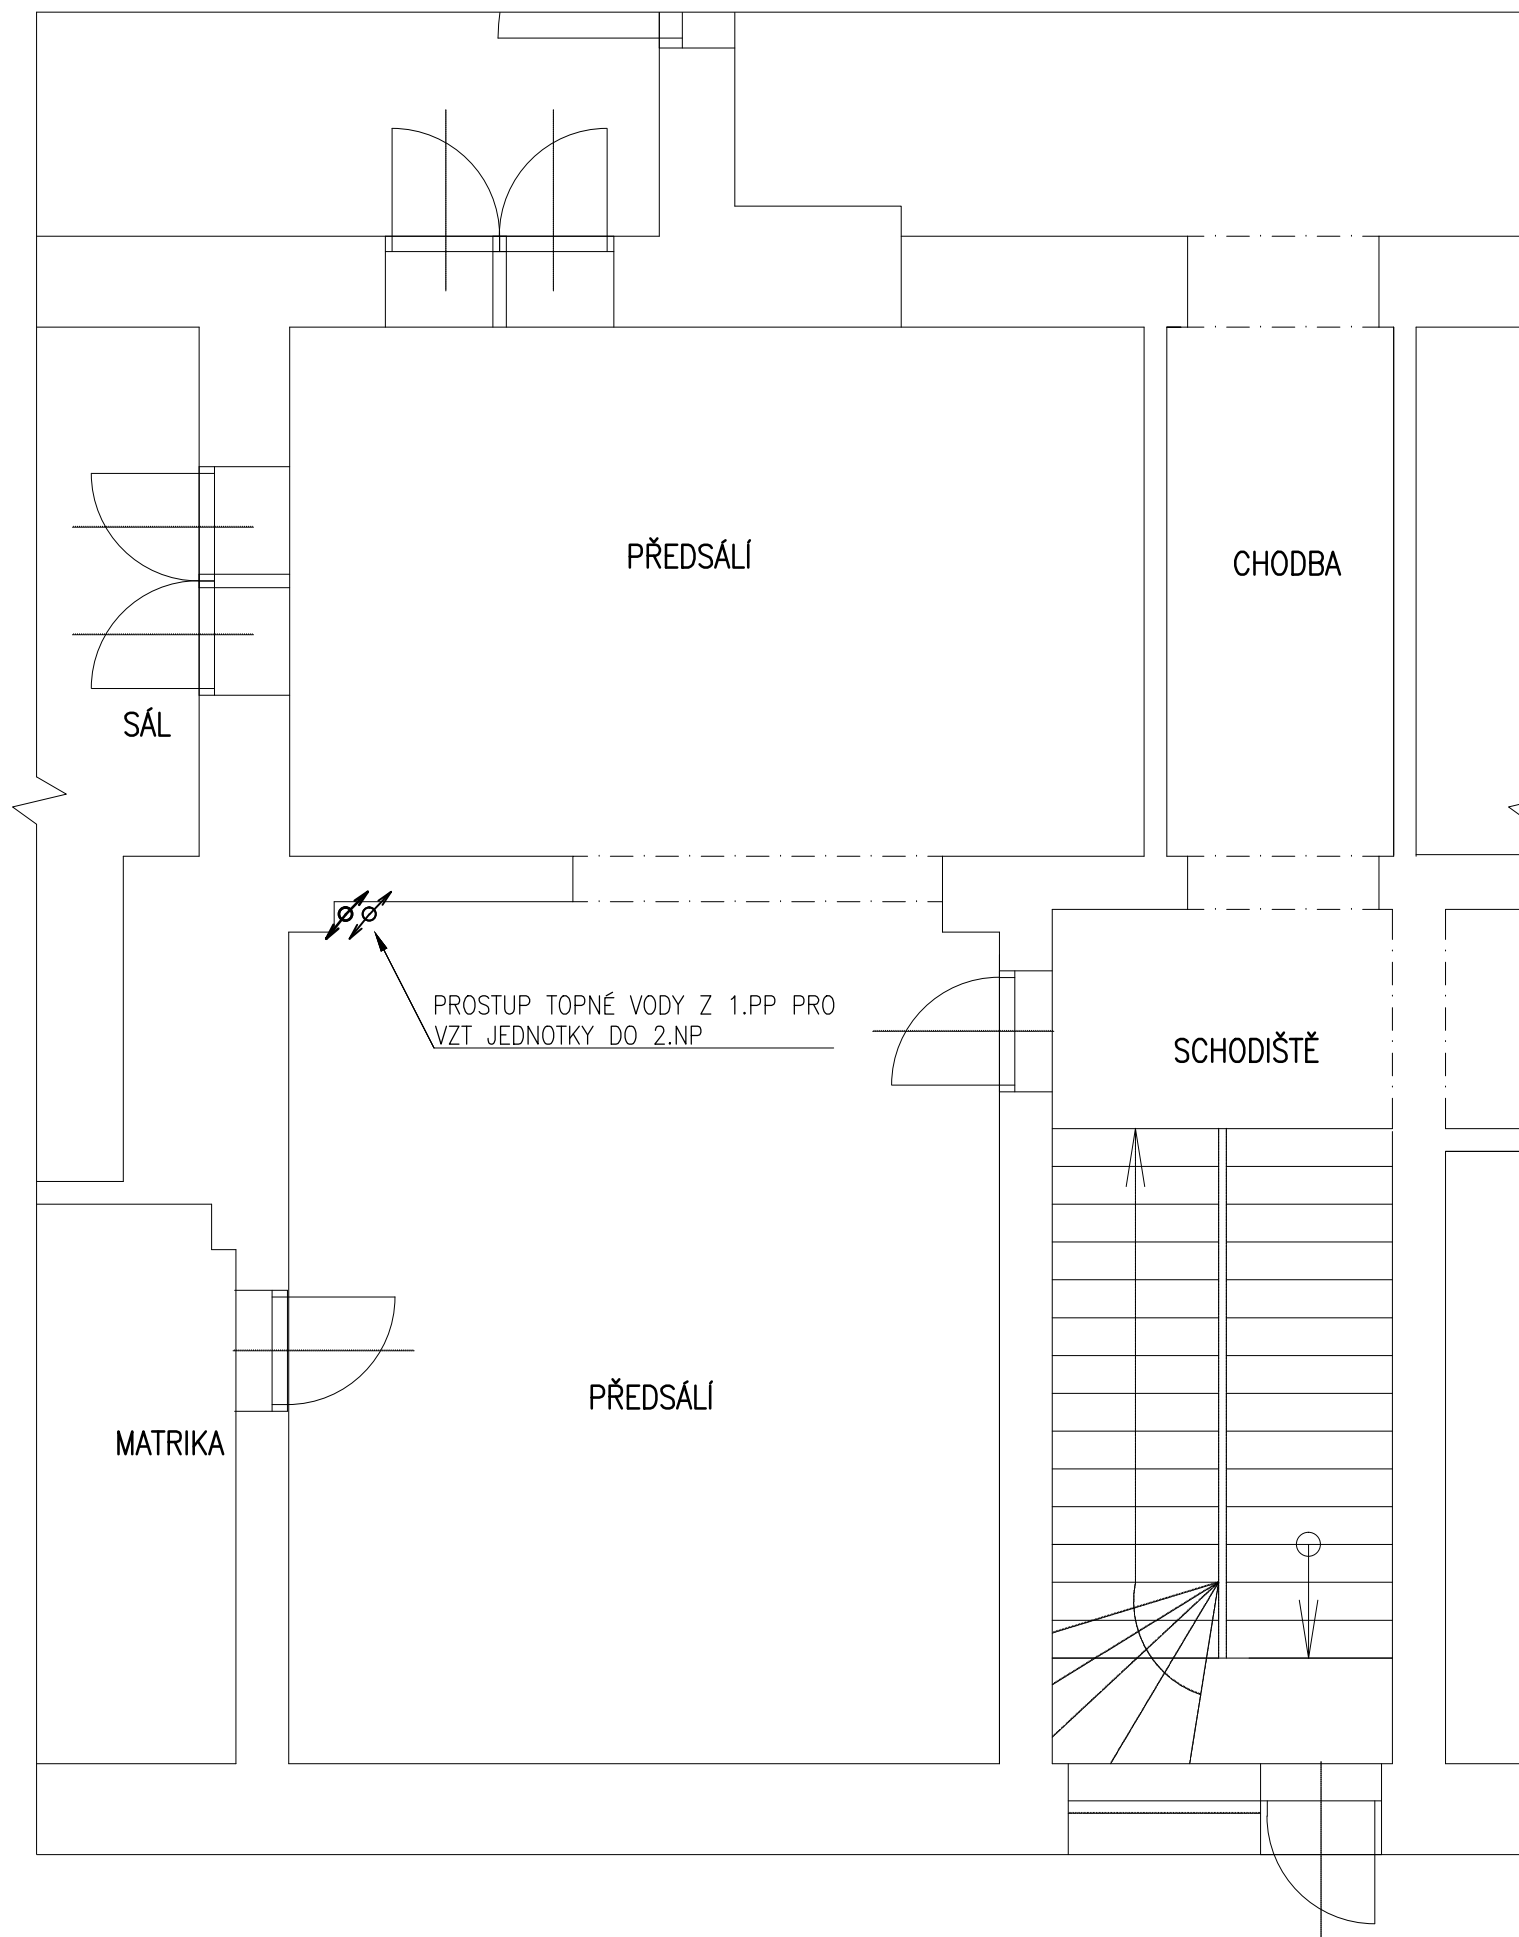

2.NP

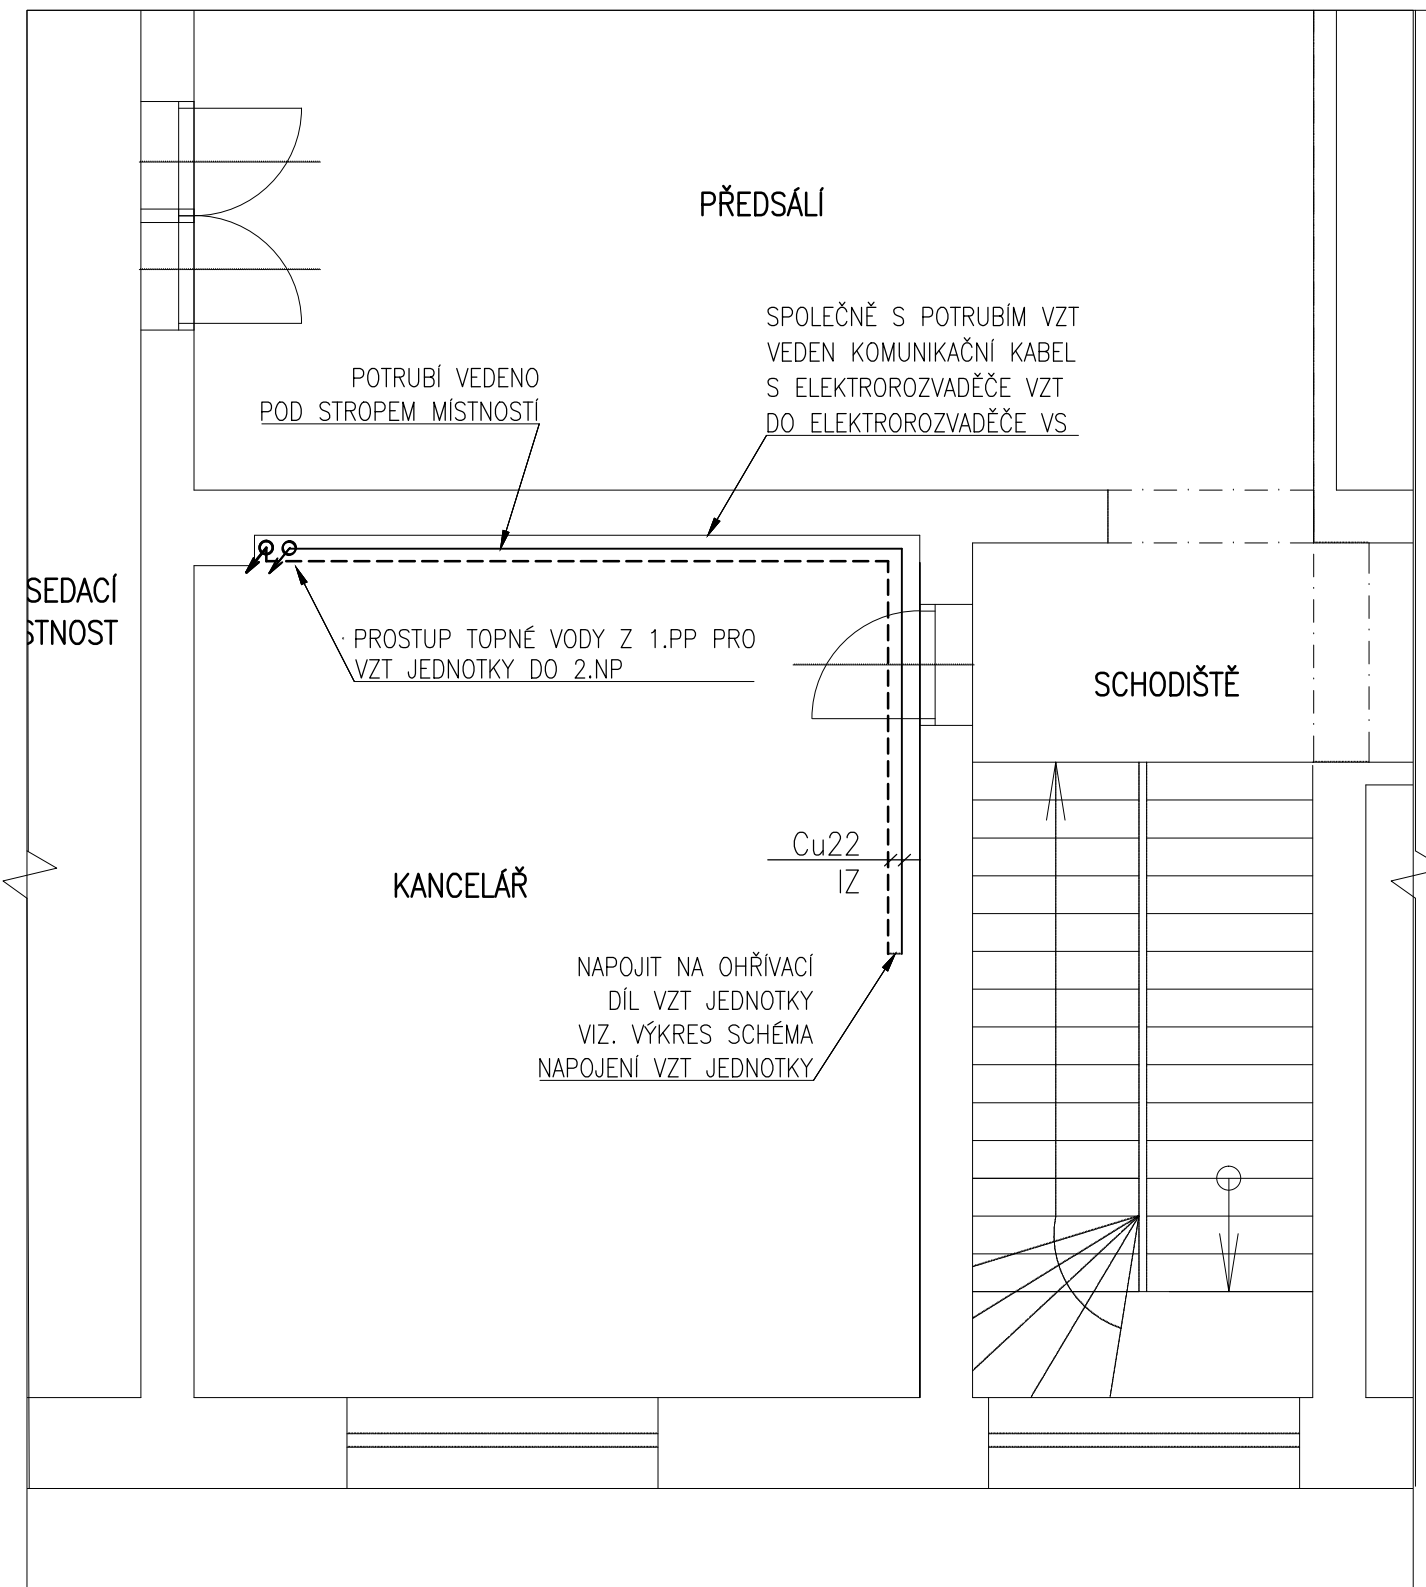

VYPRACOVAL	BRANNA	fl 558 321 152	HEGAs, s.r.o.
KONTROLOVAL	ING.KAWULOK	hegas@hegas.cz	Kaštanová 182
ZODP.PROJEKTANT	ING.KAWULOK	www.hegas.cz	739 61 Třinec
NÁZEV STAVBY	VZT - ZASEDACÍ MÍSTNOST MĚÚ TŘINEC		STUPEŇ PD
ČÁST STAVBY	VYTÁPĚNÍ - PŘÍVOD TOPNÉHO MÉDIA		DATUM
MÍSTO STAVBY	MĚÚ TŘINEC JABLUNKOVSKÁ 160, 739 61 TŘINEC		FORMÁT
INVESTOR	MĚÚ TŘINEC JABLUNKOVSKÁ 160, 739 61 TŘINEC		MĚŘITKO
OBSAH VÝKRESU	ROZVOD VZT POTRUBÍ - PŮDORYS 1.NP, 2.NP		ČÍSLO ZAKÁZKY
			ČÍSLO VÝKRESU