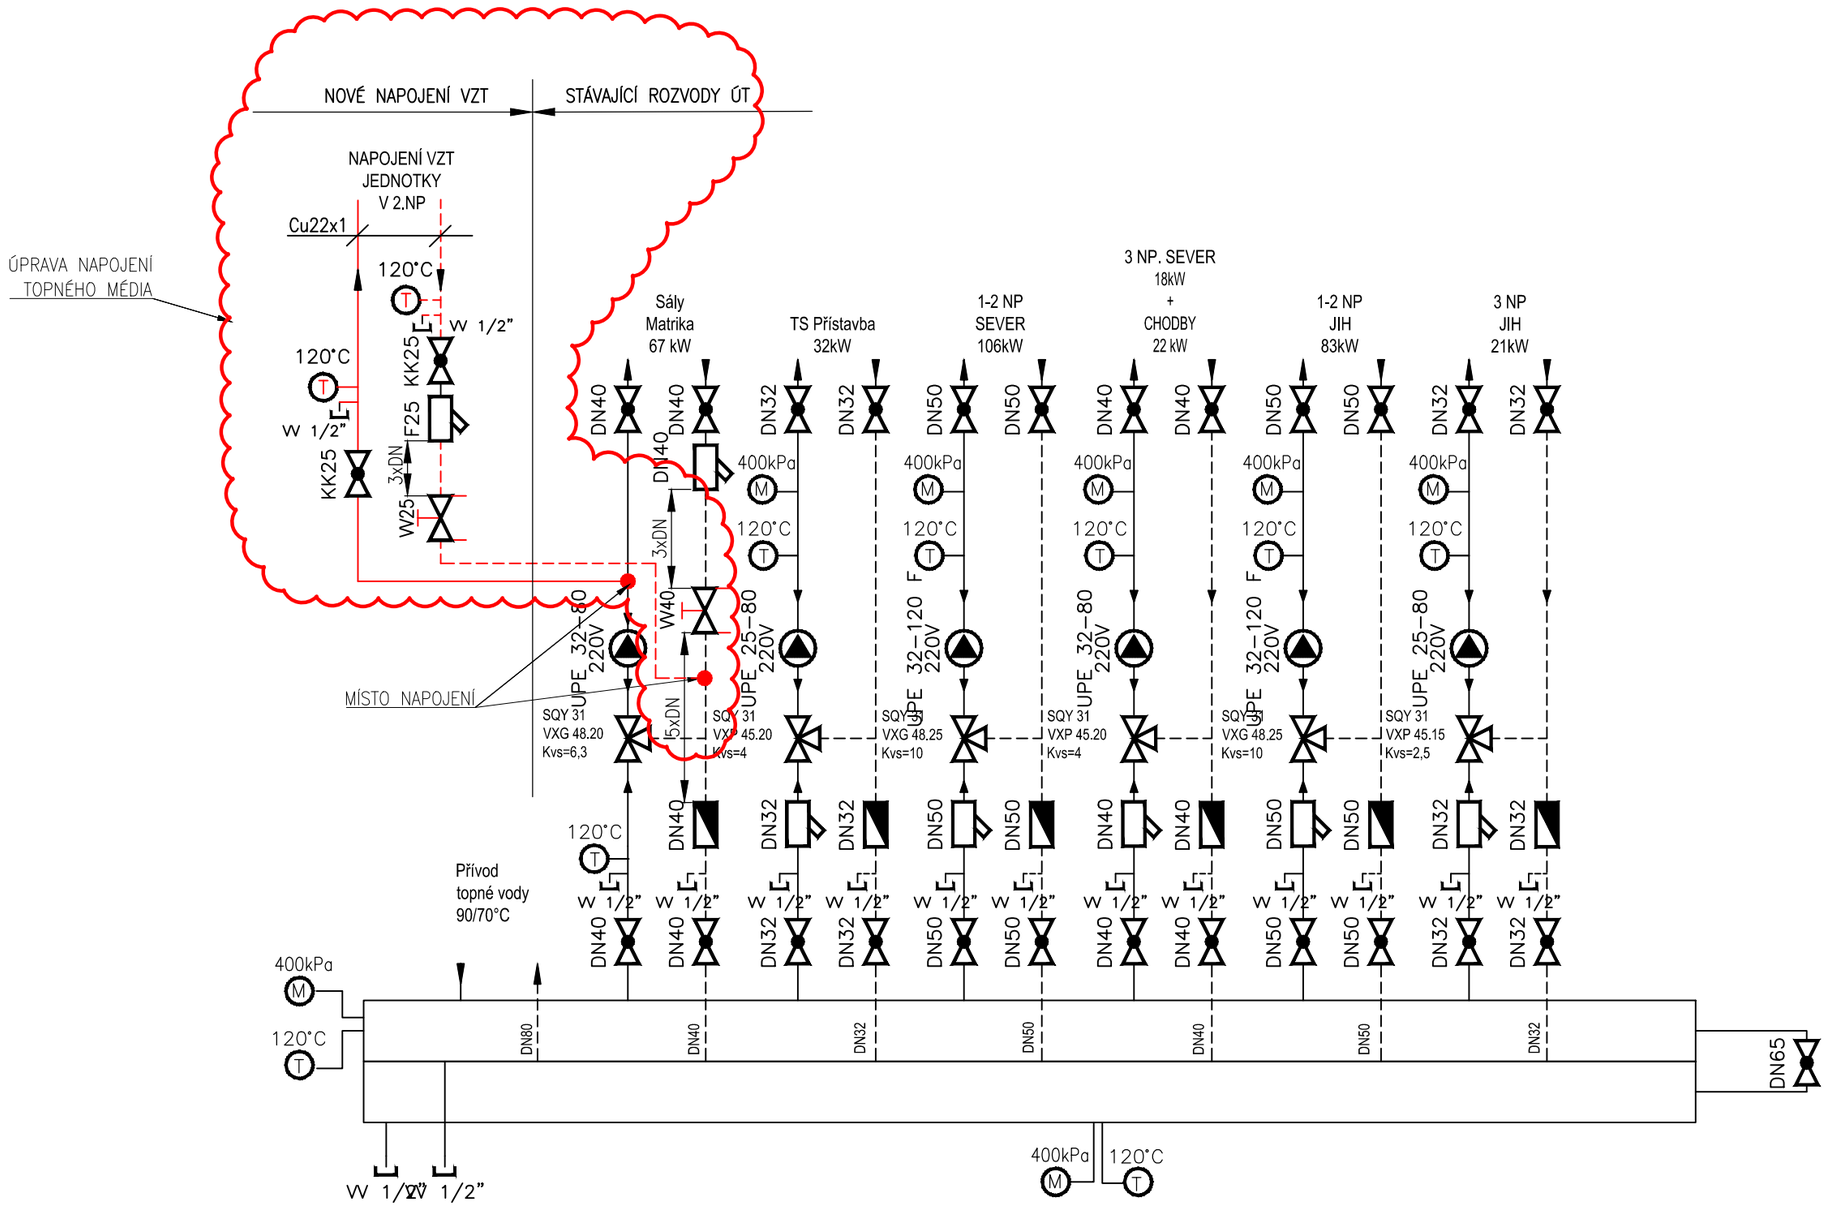

NAPOJENÍ VZT JEDNOTKY

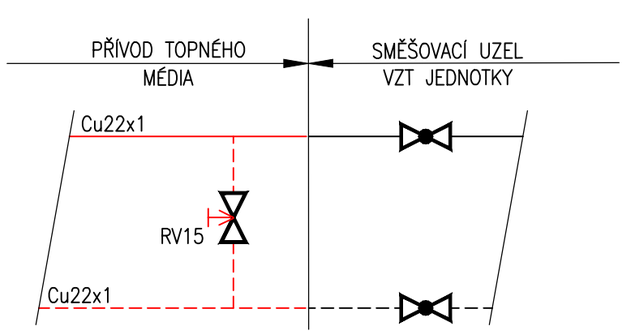

LEGENDA:

- ÚT PŘÍVOD
- ÚT VRAT
- ZPĚTNÁ KLAPKA
- ČERPADLO
- FILTR
- KULOVÝ KOHOUT
- POJISTNÝ VENTIL
- VYPOUŠTĚCÍ KOHOUT
- TROJCESTNÝ VENTIL
- VYVAŽOVACÍ VENTIL
- ROČNÍ VENTIL

VYPRACOVAL	BRANNA	(558 321 152	HEGAs, s.r.
KONTROLOVAL	ING.KAWULOK	hegas@hegas.cz	Kaštanová 18
ZODP.PROJEKTANT	ING.KAWULOK	www.hegas.cz	739 61 Třinec

NÁZEV STAVBY	VZT - ZASEDACÍ MÍSTNOST MěÚ TŘINEC	STUPEŇ PD	PROJEKT PRO VÝBĚR DODAVATELE
ČÁST STAVBY	VYTÁPĚNÍ - PŘÍVOD TOPNÉHO MÉDIA	DATUM	02/2014
MÍSTO STAVBY	MěÚ TŘINEC JABLUNKOVSKÁ 160, 739 61 TŘINEC	FORMÁT	A3
INVESTOR	MěÚ TŘINEC JABLUNKOVSKÁ 160, 739 61 TŘINEC	MĚŘÍTKO	NENÍ
OBSAH VÝKRESU	ROZVOD VZT POTRUBÍ - SCHÉMA NAPOJENÍ	ČÍSLO ZAKÁZKY	ČÍSLO VÝKRESU
		314 200/9	4