




VÝSADBA LISTNATÉHO STROMŮ

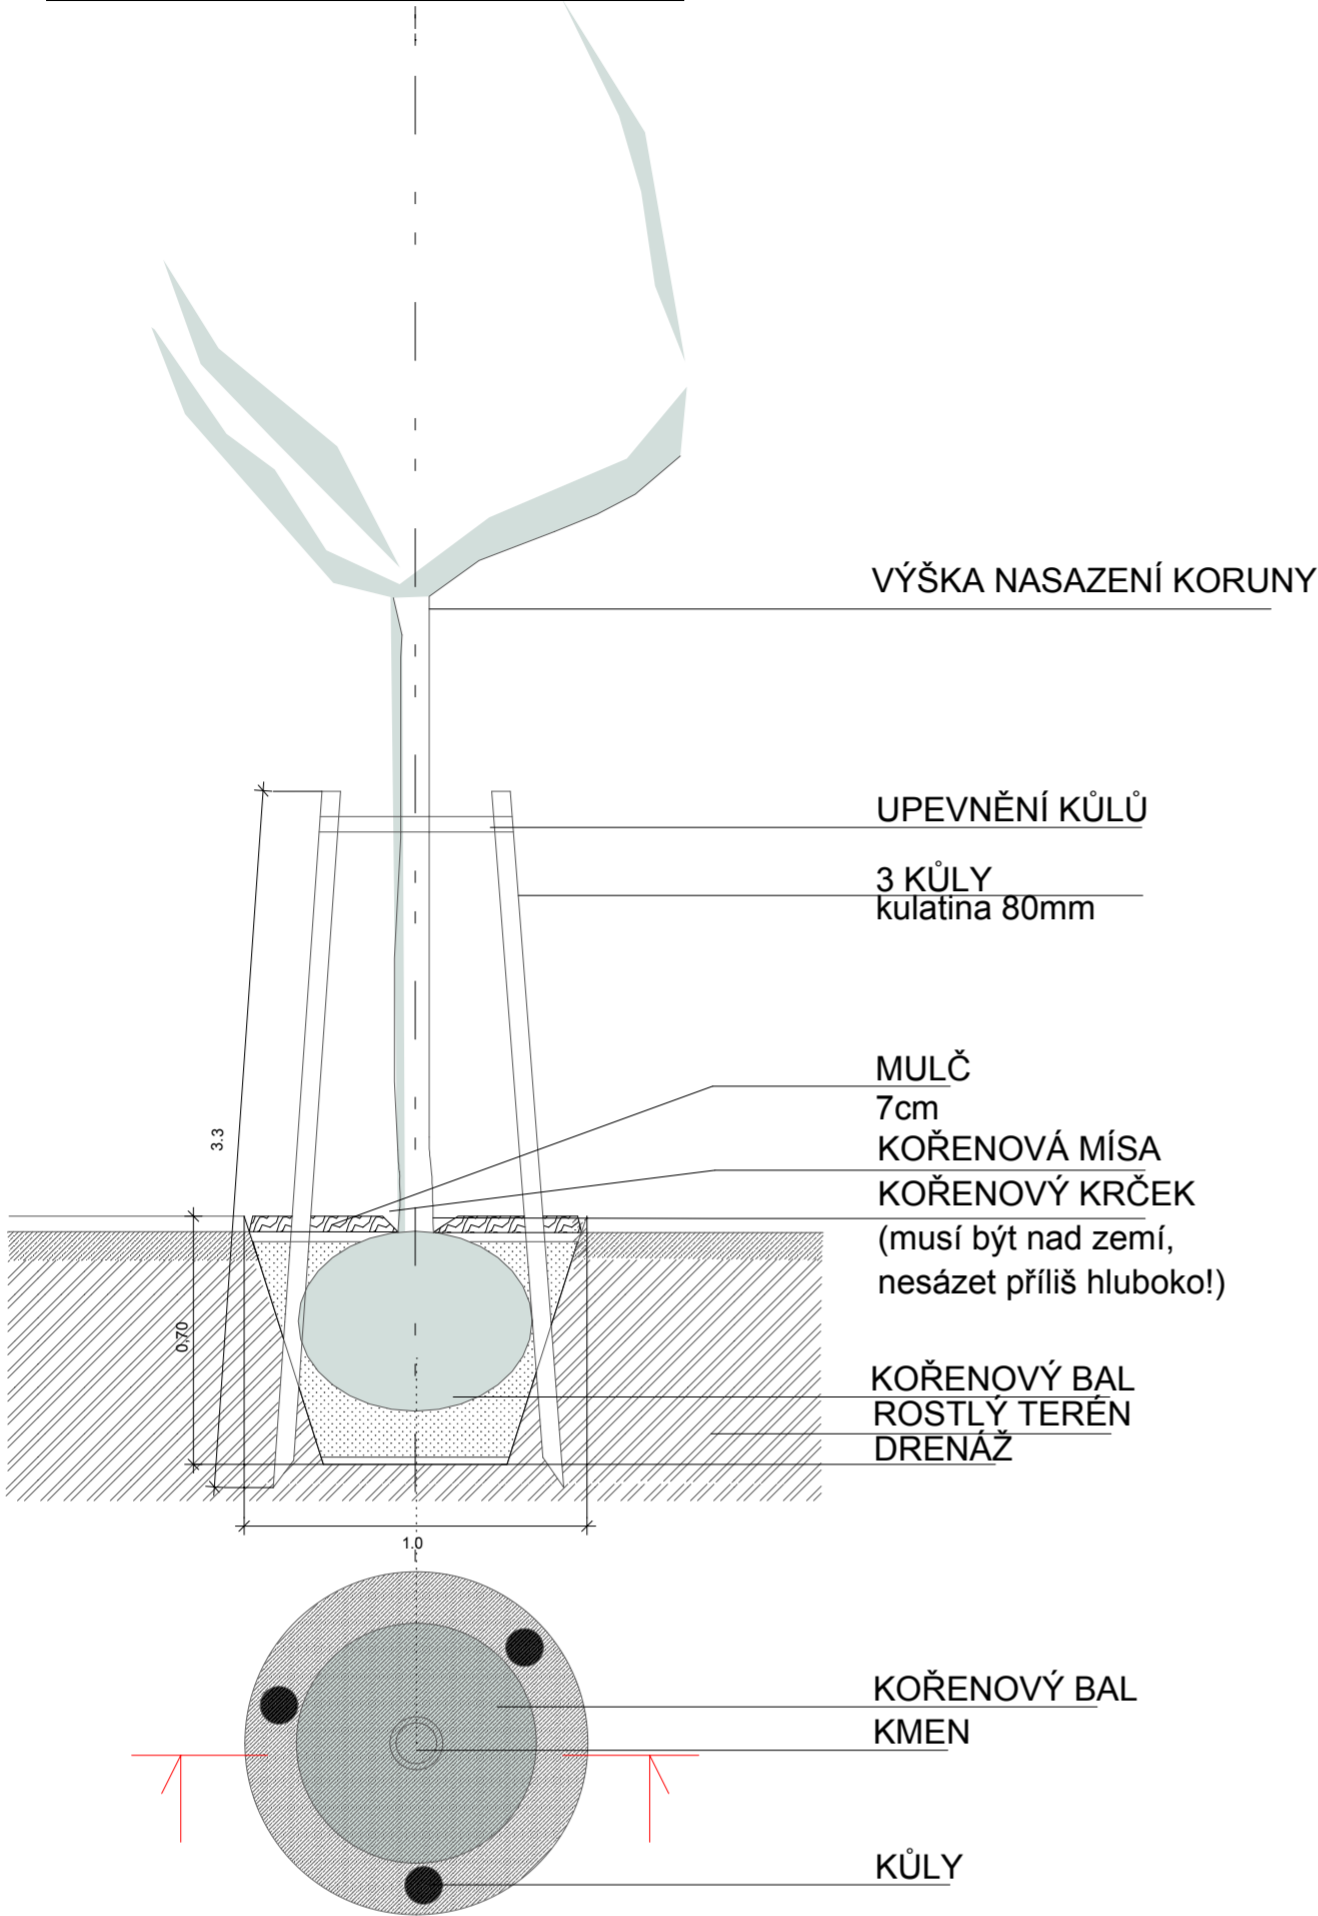

VÝSADBA KEŘŮ

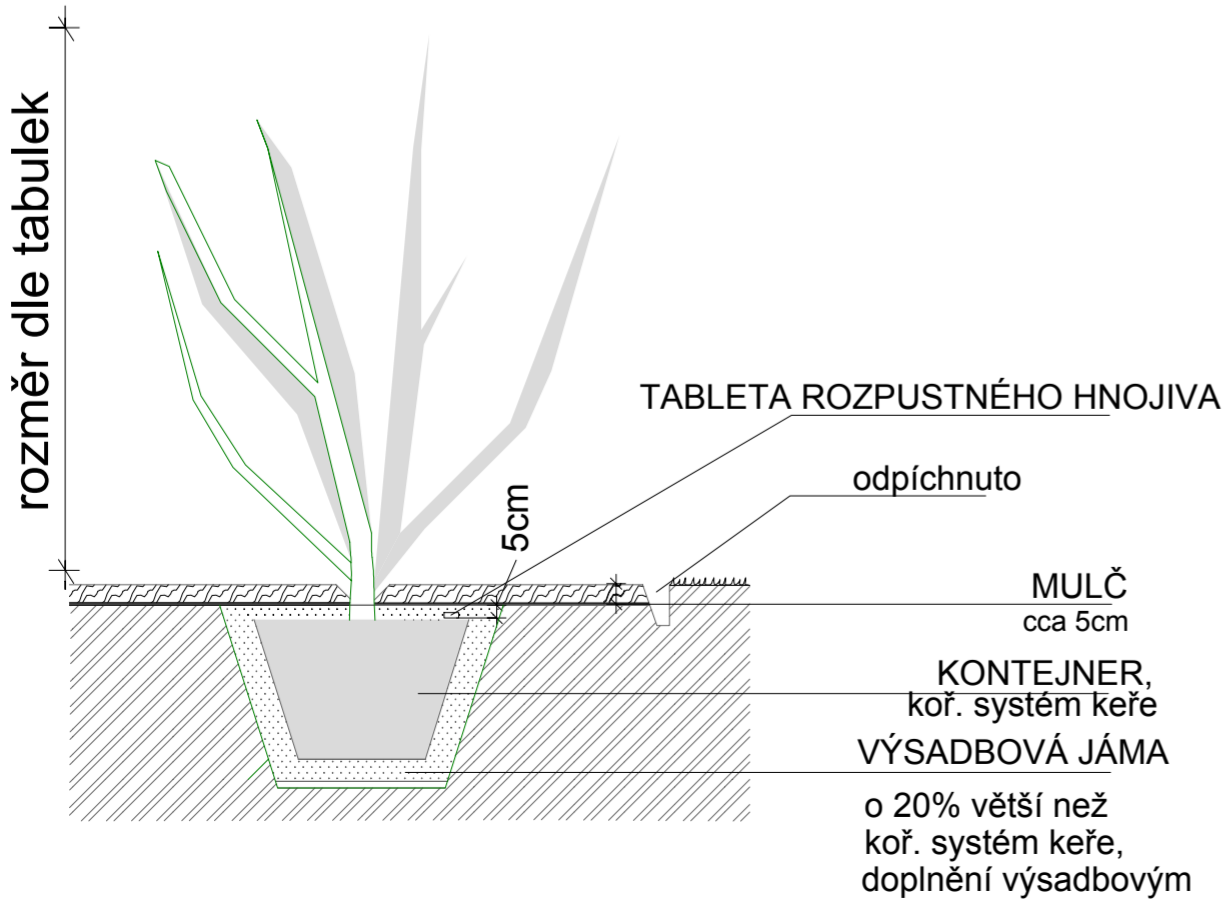


DĚLÍCÍ OBRUBA ZÁHONŮ

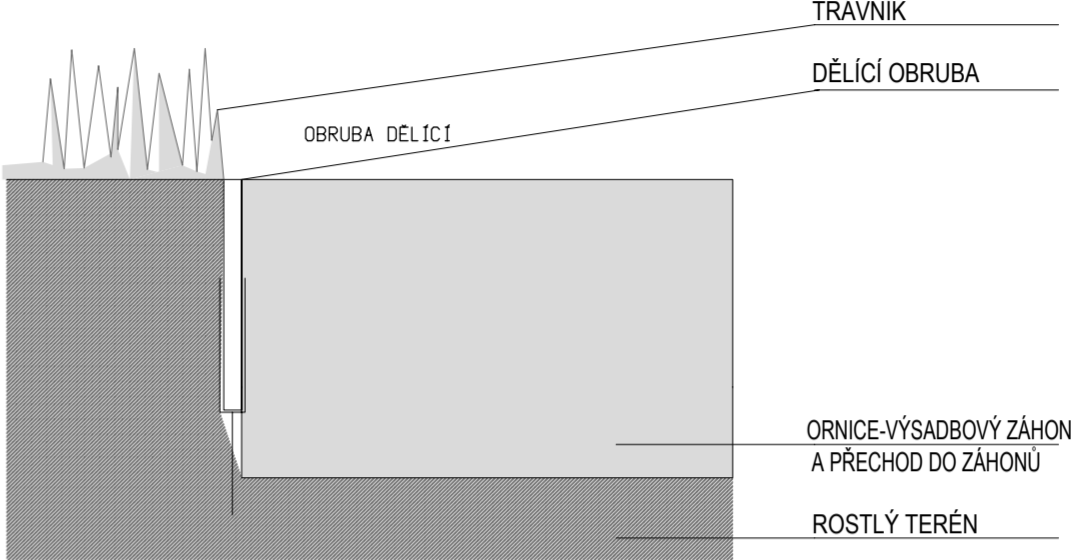

VÝSADBA TRVALEK A CIBULOVIN

Trvalky vysazujeme do nezamrzlé půdy, zpravidla od března do listopadu.

Cibuloviny a hlízy se sází na podzim do země 3x tak hluboko, jak jsou samy velké. U výše uvedených cibulovin tedy 10-15cm hluboko. Cibule citlivé na přemokření sázíme do vrstvy s velkým podílem hrubého písku.

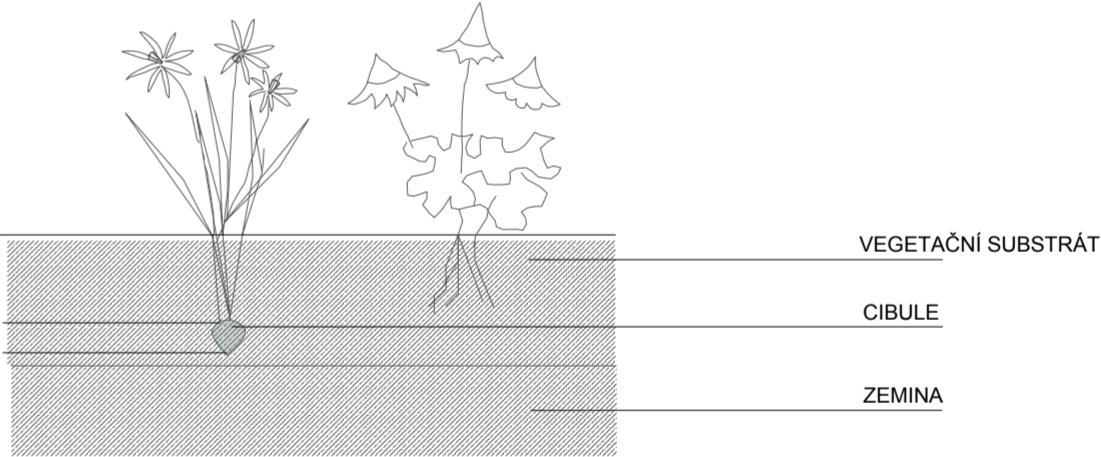

Název akce:

PARK U HVĚZDÁRNY V TŘINCI

Název výkresu:

D.6.3 SADOVÉ ÚPRAVY- VÝSADBY
DETAIL VÝSADBY

Objednatel:

Město Třinec, městský úřad
Jablůnkovská 160
739 61 Třinec

Lokalita:

Park u hvězdárny
k. ú.: Třinec (770892)
p.č. 1243/6,1243/9,1243/42,1239/19

Vedoucí práce:

Ing. Magda Cigánková Fialová

Spolupráce:

Bc. Romana Šašinková

sídlo: Sokolská třída 447/41, 702 00 Ostrava
atelér: Českobratrská 7, 702 00 Ostrava
M: +420 604 826 200,
E: magda.jiri@seznam.cz, www.zaka22.cz

Stupeň:

DSP

Datum:

06-2015

Měřítko:

1 : 100

Formát:

420 x 430

ZAKA22

ATELIER ZAHRADNÍ A KRAJINÁŘSKÉ ARCHITEKTURY

Číslo
výkresu:

D.6.3