


PŮDORYS 2NP

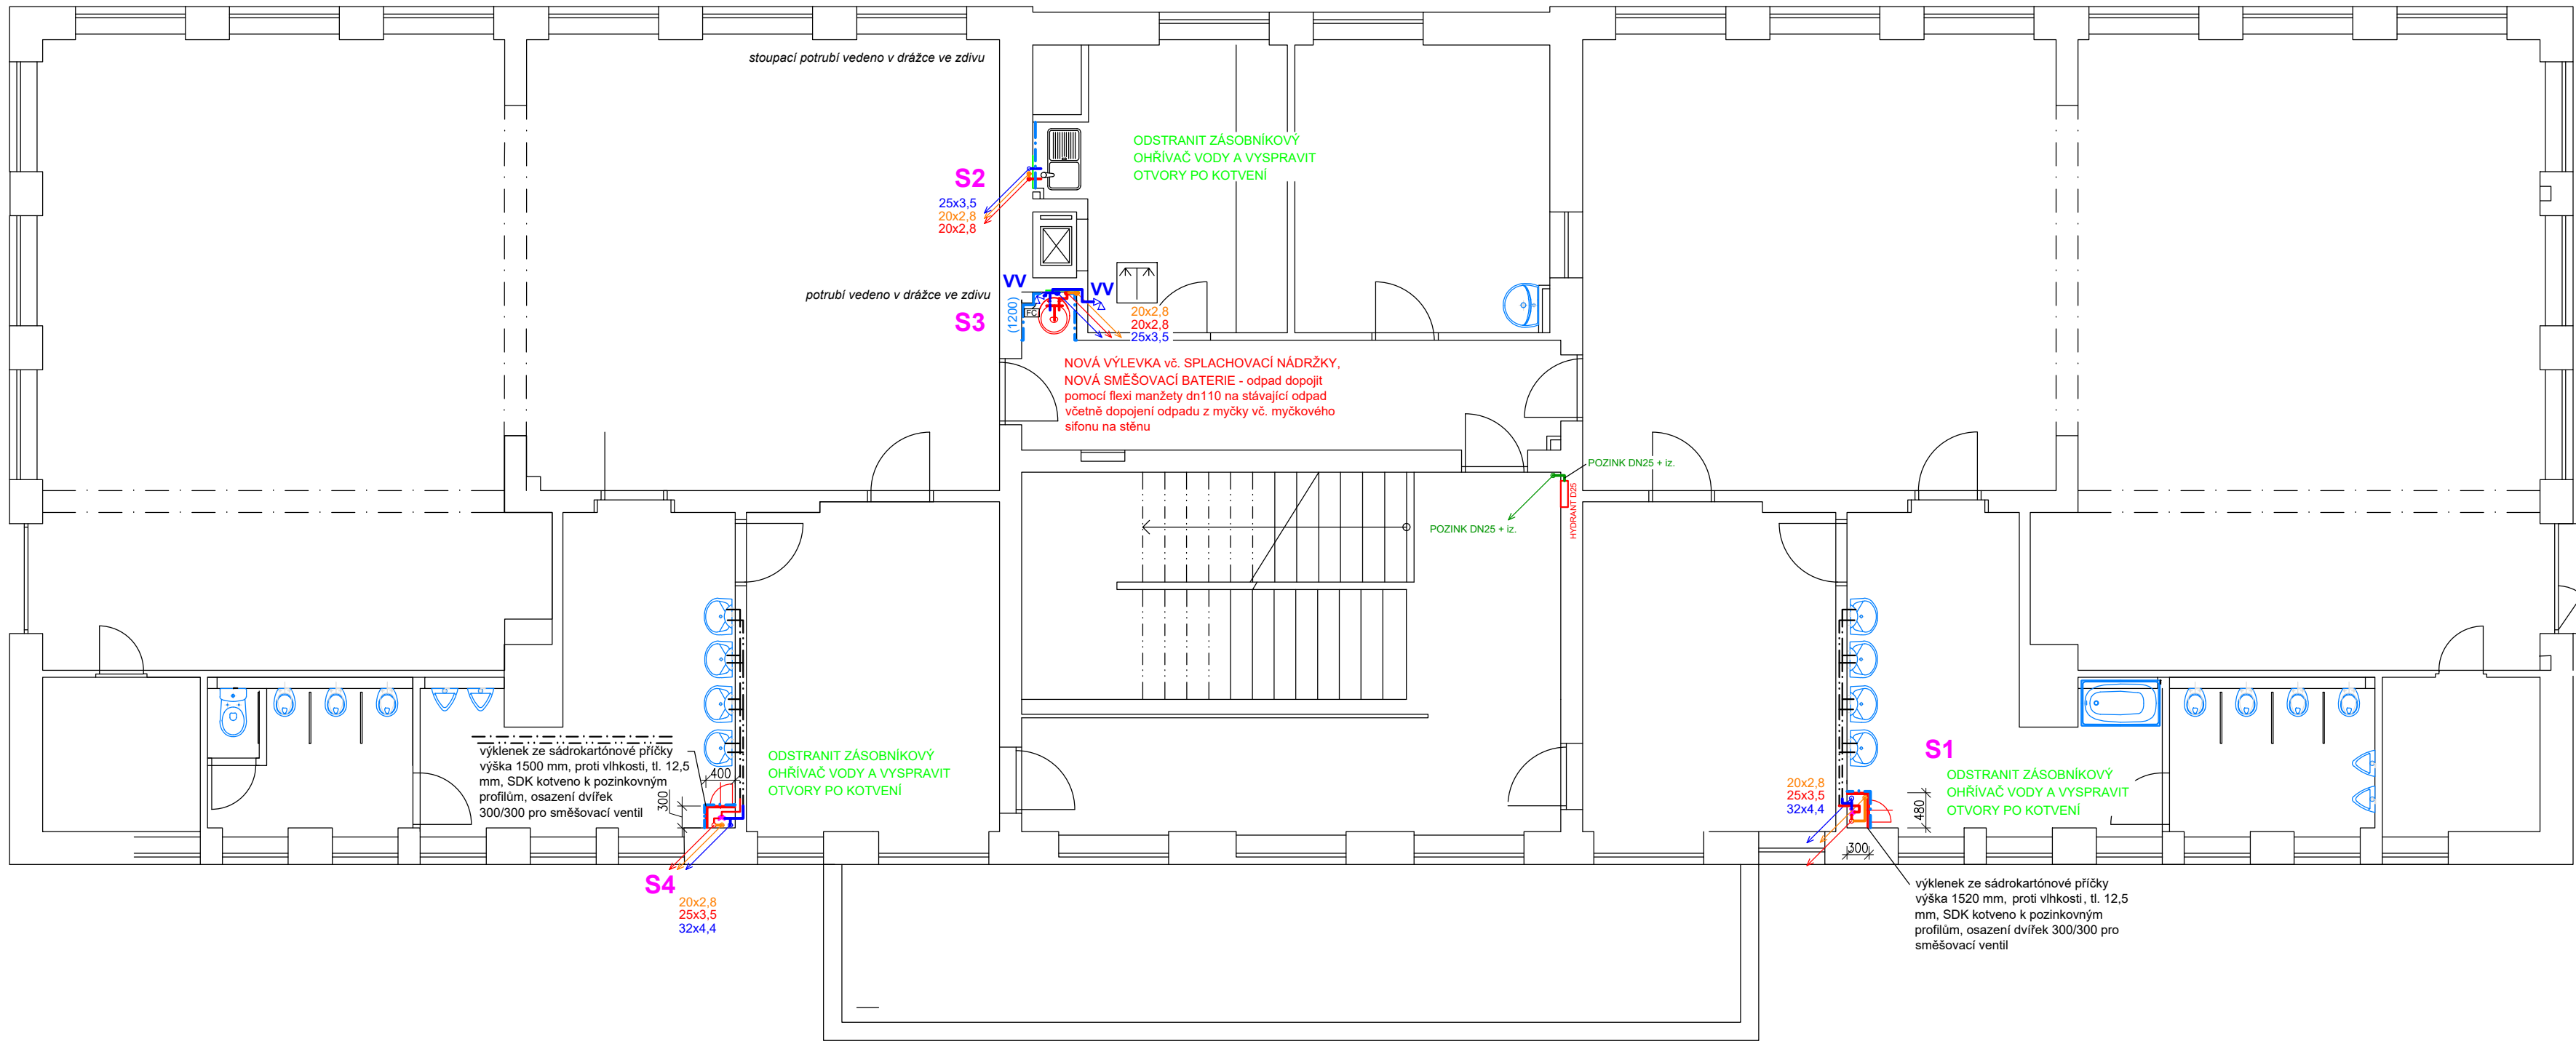


LEGENDA:

- · — · — VODOVODNÍ POTRUBÍ STUJENÉ VODY - STÁVAJÍCÍ STAV
— · · — VODOVODNÍ POTRUBÍ TEPLÉ VODY - STÁVAJÍCÍ STAV
- ⊕ STÁVAJÍCÍ SMĚŠOVACÍ BATERIE
⊕ OSAZENÍ NOVÉ SMĚŠOVACÍ BATERIE
VV^Δ NOVÝ ROHOVÝ VÝTOKOVÝ VENTIL PRO PRAČKU, MYČKU, VÝLEVKU
- · — · — CÍRKULAČNÍ POTRUBÍ TEPLÉ VODY - PPR TYP 3, PN16 - IZOLACE NÁVLEKOVÁ TL. 25 mm
— · · — VODOVODNÍ POTRUBÍ STUJENÉ VODY - PPR TYP 3, PN16 - IZOLACE NÁVLEKOVÁ TL. 9 mm
— · · — VODOVODNÍ POTRUBÍ TEPLÉ VODY - PPR TYP 3, PN16 - IZOLACE NÁVLEKOVÁ TL. 30 mm, potrubí 20x2,8 tl. 25 mm.
— · · — VODOVODNÍ POTRUBÍ POŽÁRNÍHO VODOVODU POZINKOVANÉ NÁVLEKOVÁ TL. 9 mm
— · · — ODSTRANOVANÉ ČÁSTI POTRUBÍ A KONSTRUKCÍ, PO ULOŽENÍ POTRUBÍ OBKLAD, OMÍTKA
- Sx STOUPAČNÍ POTRUBÍ teplé, studené a cirkulační vody
TŘÍCESTNÝ SMĚŠOVACÍ VENTIL PROTI POPÁLENÍ VÝSTUPNÍ TEPLOTA VODY 40-45°
- · — · — NOVÝ OBKLAD VÝKLENKU PRO VÝLEVKU DO VÝŠKY 1200 mm NEBO OBKLAD V KUCHYŇCE - ODSTÍN DLE INVESTORA
HYDRANT D25 STÁVAJÍCÍ HYDRANT D25

POZNÁMKA:

- STÁVAJÍCÍ ZÁSOBNIKOVÉ OHŘÍVAČE TEPLA V KOUPELNÁCH A PRŮTOKOVÉ OHŘÍVAČE V KUCHYŇKÁCH BUDOU DEMONTOVÁNY A EKOLOGICKY ZLIKVIDOVÁNY
- PROSTUPY POŽÁRNÍMI ÚSEKY, RESP. STROPY, BUDOU VEDENY V DRÁŽCE A TUDÍŽ NEVYŽADUJÍ PROTIPOŽÁRNÍ ÚPRAVY
- Stávající rozvody teplé, studené a cirkulační vody v koupelnách zůstanou ponechány a nebude se jakýmkoliv způsobem zasahovat do jejich tras. Provedou se pouze nezbytná dopojení ve výklencích v patrech

PŘIPOJENÍ STOUPAČNÍCH VĚTVÍ NA STÁVAJÍCÍ ROZVODY V KOUPELNÁCH:

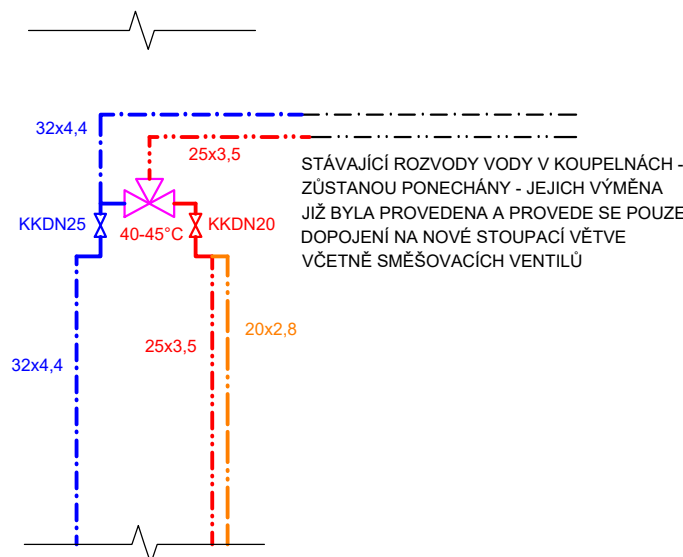

VEŠKERÉ ROZMĚRY A ODOBOČKY K ZAŘIZOVACÍM PŘEDMĚTŮM Z MĚNĚNÉ ČÁSTI POTRUBÍ JE NUTNÉ UPŘESNIT NA STAVBĚ.

0,000 = xxx,xxx m n.m. BpV

HAMROZI s.r.o. www.hamrozi.cz hamrozi@iol.cz sídl: Polní 411, 739 61 Třinec provozovna: Jablunkovská 50, 737 01 Český Těšín	URS s.r.o. CERTIFICATE NO. 31364 tel. +420 558 324 154 tel. +420 558 746 838	
ZODPOVĚDNÝ PROJEKTANT:	VYPRACOVAL:	AUTORIZOVANÝ PROJEKTANT:	
ING. DAVID ŠOTKOVSKÝ	ING. DAVID ŠOTKOVSKÝ	ING. ARCH. ALENA VOJTECHOVSKÁ	

MÍSTO STAVBY:	SNP 447, TŘINEC, kat.ú. Lyžbice [771104]
INVESTOR:	MĚSTO TŘINEC, JABLUNKOVSKÁ 160, TŘINEC

NÁZEV PROJEKTU:	ÚPRAVA ROZVODŮ TV A CV V MŠ NA UL. SNP 447
NÁZEV VÝKRESU:	PŮDORYS 2NP

		ČÍSLO PARÉ:
		ZMĚNA:
RAZÍTKO AUTORIZOVANÉ OSOBY		
ARCHIV. Č.:	192015	
POČET A4:	4 x A4	
STUPEŇ:	DPS	
DATUM:	12/2015	
MĚŘÍTKO:	OBJEKT:	ČÍSLO VÝKRESU:
1:75	S001	D.1.4.04