











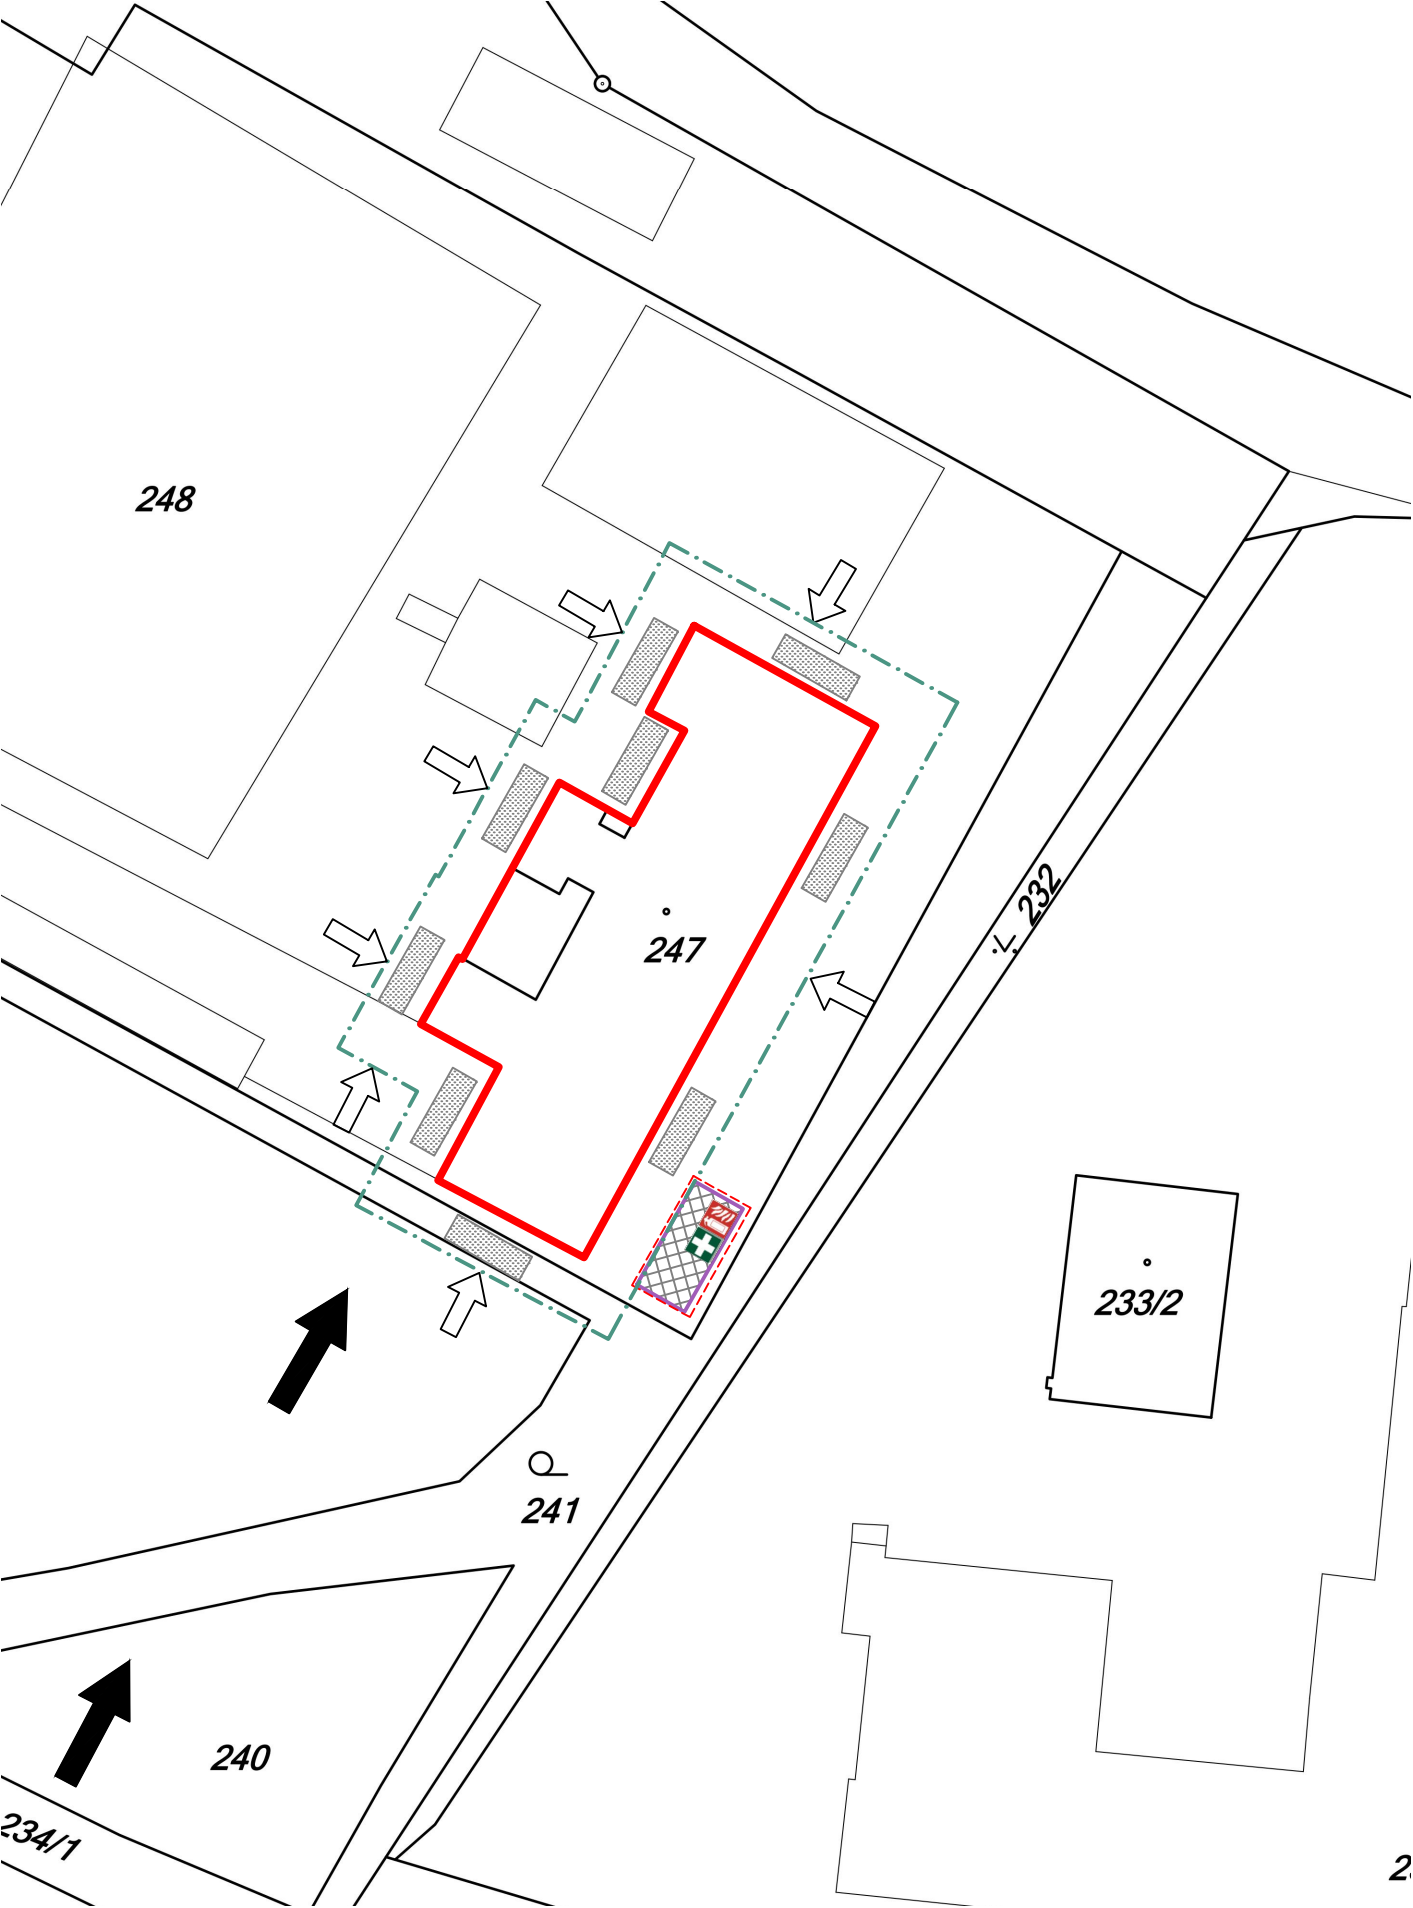


Vypracoval		Zodp. projektant		<div></div> <div>PROJEKČNÍ ATELIER - ING. ZELINKA , S.R.O. STUDENTSKÁ 647/20, 737 01 ČESKÝ TĚŠÍN TEL. + 420 604 316 611 e-mail zelinka.projekt@gmail.com www.projekty-atelier.cz</div>	
Ing. R. Zelinka		Ing. R. Zelinka			
Investor		Město Třinec, Jablunkovská 160, Staré Město, 73961 Třinec			
Místo		Třinec, Staré Město [413208]; č. p. 205			
Č. parc.		Kat. území			
247		Třinec [770892]		Účel	
Akce PZŠ NÁDRAŽNÍ, TŘINEC - REKONSTRUKCE BUDOVY B C . SITUAČNÍ VÝKRESY				DSP	
				Datum	
				03/2016	
Obsah výkresu SITUACE ŠIRŠÍCH VZTAHŮ				Měřítko	
				1:2880	
				Číslo paré	
				Č. výkresu	
				C.1	




Vypracoval		Zodp. projektant		<div></div> <div>PROJEKČNÍ ATELIER- ING. ZELINKA , S.R.O. STUDENTSKÁ 647/20, 737 01 ČESKÝ TĚŠÍN TEL. + 420 604 316 611 e-mail zelinka.projekt@gmail.com www.projekty-atelier.cz</div>	
Ing. R. Zelinka		Ing. R. Zelinka			
Investor	Město Třinec, Jablunkovská 160, Staré Město, 73961 Třinec				
Místo	Třinec, Staré Město [413208]; č. p. 205				
Č. parc.	247	Kat. území	Třinec [770892]		
Akce				Účel	DSP
PZŠ NÁDRAŽNÍ, TŘINEC - REKONSTRUKCE BUDOVY B C . SITUAČNÍ VÝKRESY				Datum	03/2016
				Měřítko	1:1000
				Číslo paré	Č. výkresu
Obsah výkresu					
KATASTRÁLNÍ MAPA					C.2

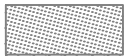

LEGENDA ZNAČENÍ

-  BEZPEČNOSTNÍ ZÓNA - VYMEZENA PRUHEM ŠÍŘKY 4,0 m OD LÍCE OBVODU BUDOVY 540 m² , PROSTOR OHRAZENÝ MOBILNÍM OPLOCENÍM PŘERUŠENÝM V ZABEZPEČENÝCH MÍSTECH PRŮCHODU OSOB DO OBJEKTU
-  PROSTOR PRO ZAŘÍZENÍ STAVENIŠTĚ , UMÍSTĚNY STAVEBNÍ BUŇKY, SKLAD MATERIÁLU V BUŇCE, WC
-  PROSTOR PRO DOČASNOU VYKLÁDKU A SKLADOVÁNÍ MATERIÁLU PRO ZABUDOVÁNÍ NA STAVBĚ - MÍSTO PRO KONTEJNERY
-  OPLOCENÍ ZAŘÍZENÍ STAVENIŠTĚ
-  MÍSTO PRVNÍ POMOCI PRO STAVBU - UMÍSTĚNÍ LÉKÁRNIČKY A TELEFONU
-  UMÍSTĚNÍ HASEBNÝCH PROSTŘEDKŮ PRO ZAŘÍZENÍ STAVENIŠTĚ
-  HLAVNÍ SMĚR DOPRAVY A POHYBU VOZIDEL , OSOB A MATERIÁLU NA STAVENIŠTI - HLAVNÍ DOPRAVNÍ OBSLUŽNOST
-  SMĚRY DOPRAVY MATERIÁLU PŘED JEHO ZABUDOVÁNÍM DO STAVBY

Vypracoval		Zodp. projektant		<div> PROJEKČNÍ ATELIER- ING. ZELINKA , S.R.O. STUDENTSKÁ 647/20, 737 01 ČESKÝ TĚŠÍN TEL. + 420 604 316 611 e-mail zelinka.projekt@gmail.com www.projekty-atelier.cz</div>	
Ing. R. Zelinka		Ing. R. Zelinka			
Investor		Město Třinec, Jablunkovská 160, Staré Město, 73961 Třinec			
Místo		Třinec, Staré Město [413208]; č. p. 205			
Č. parc.		Kat. území			
247		Třinec [770892]			
Akce				Účel	DSP
PZŠ NÁDRAŽNÍ, TŘINEC - REKONSTRUKCE BUDOVY B C . SITUAČNÍ VÝKRESY				Datum	03/2016
				Měřítko	1:500
				Číslo paré	Č. výkresu
Obsah výkresu					C.3
SITUACE ZAŘÍZENÍ STAVENIŠTĚ					